



HÄNVISNING

Detaljer se A-45-6-01

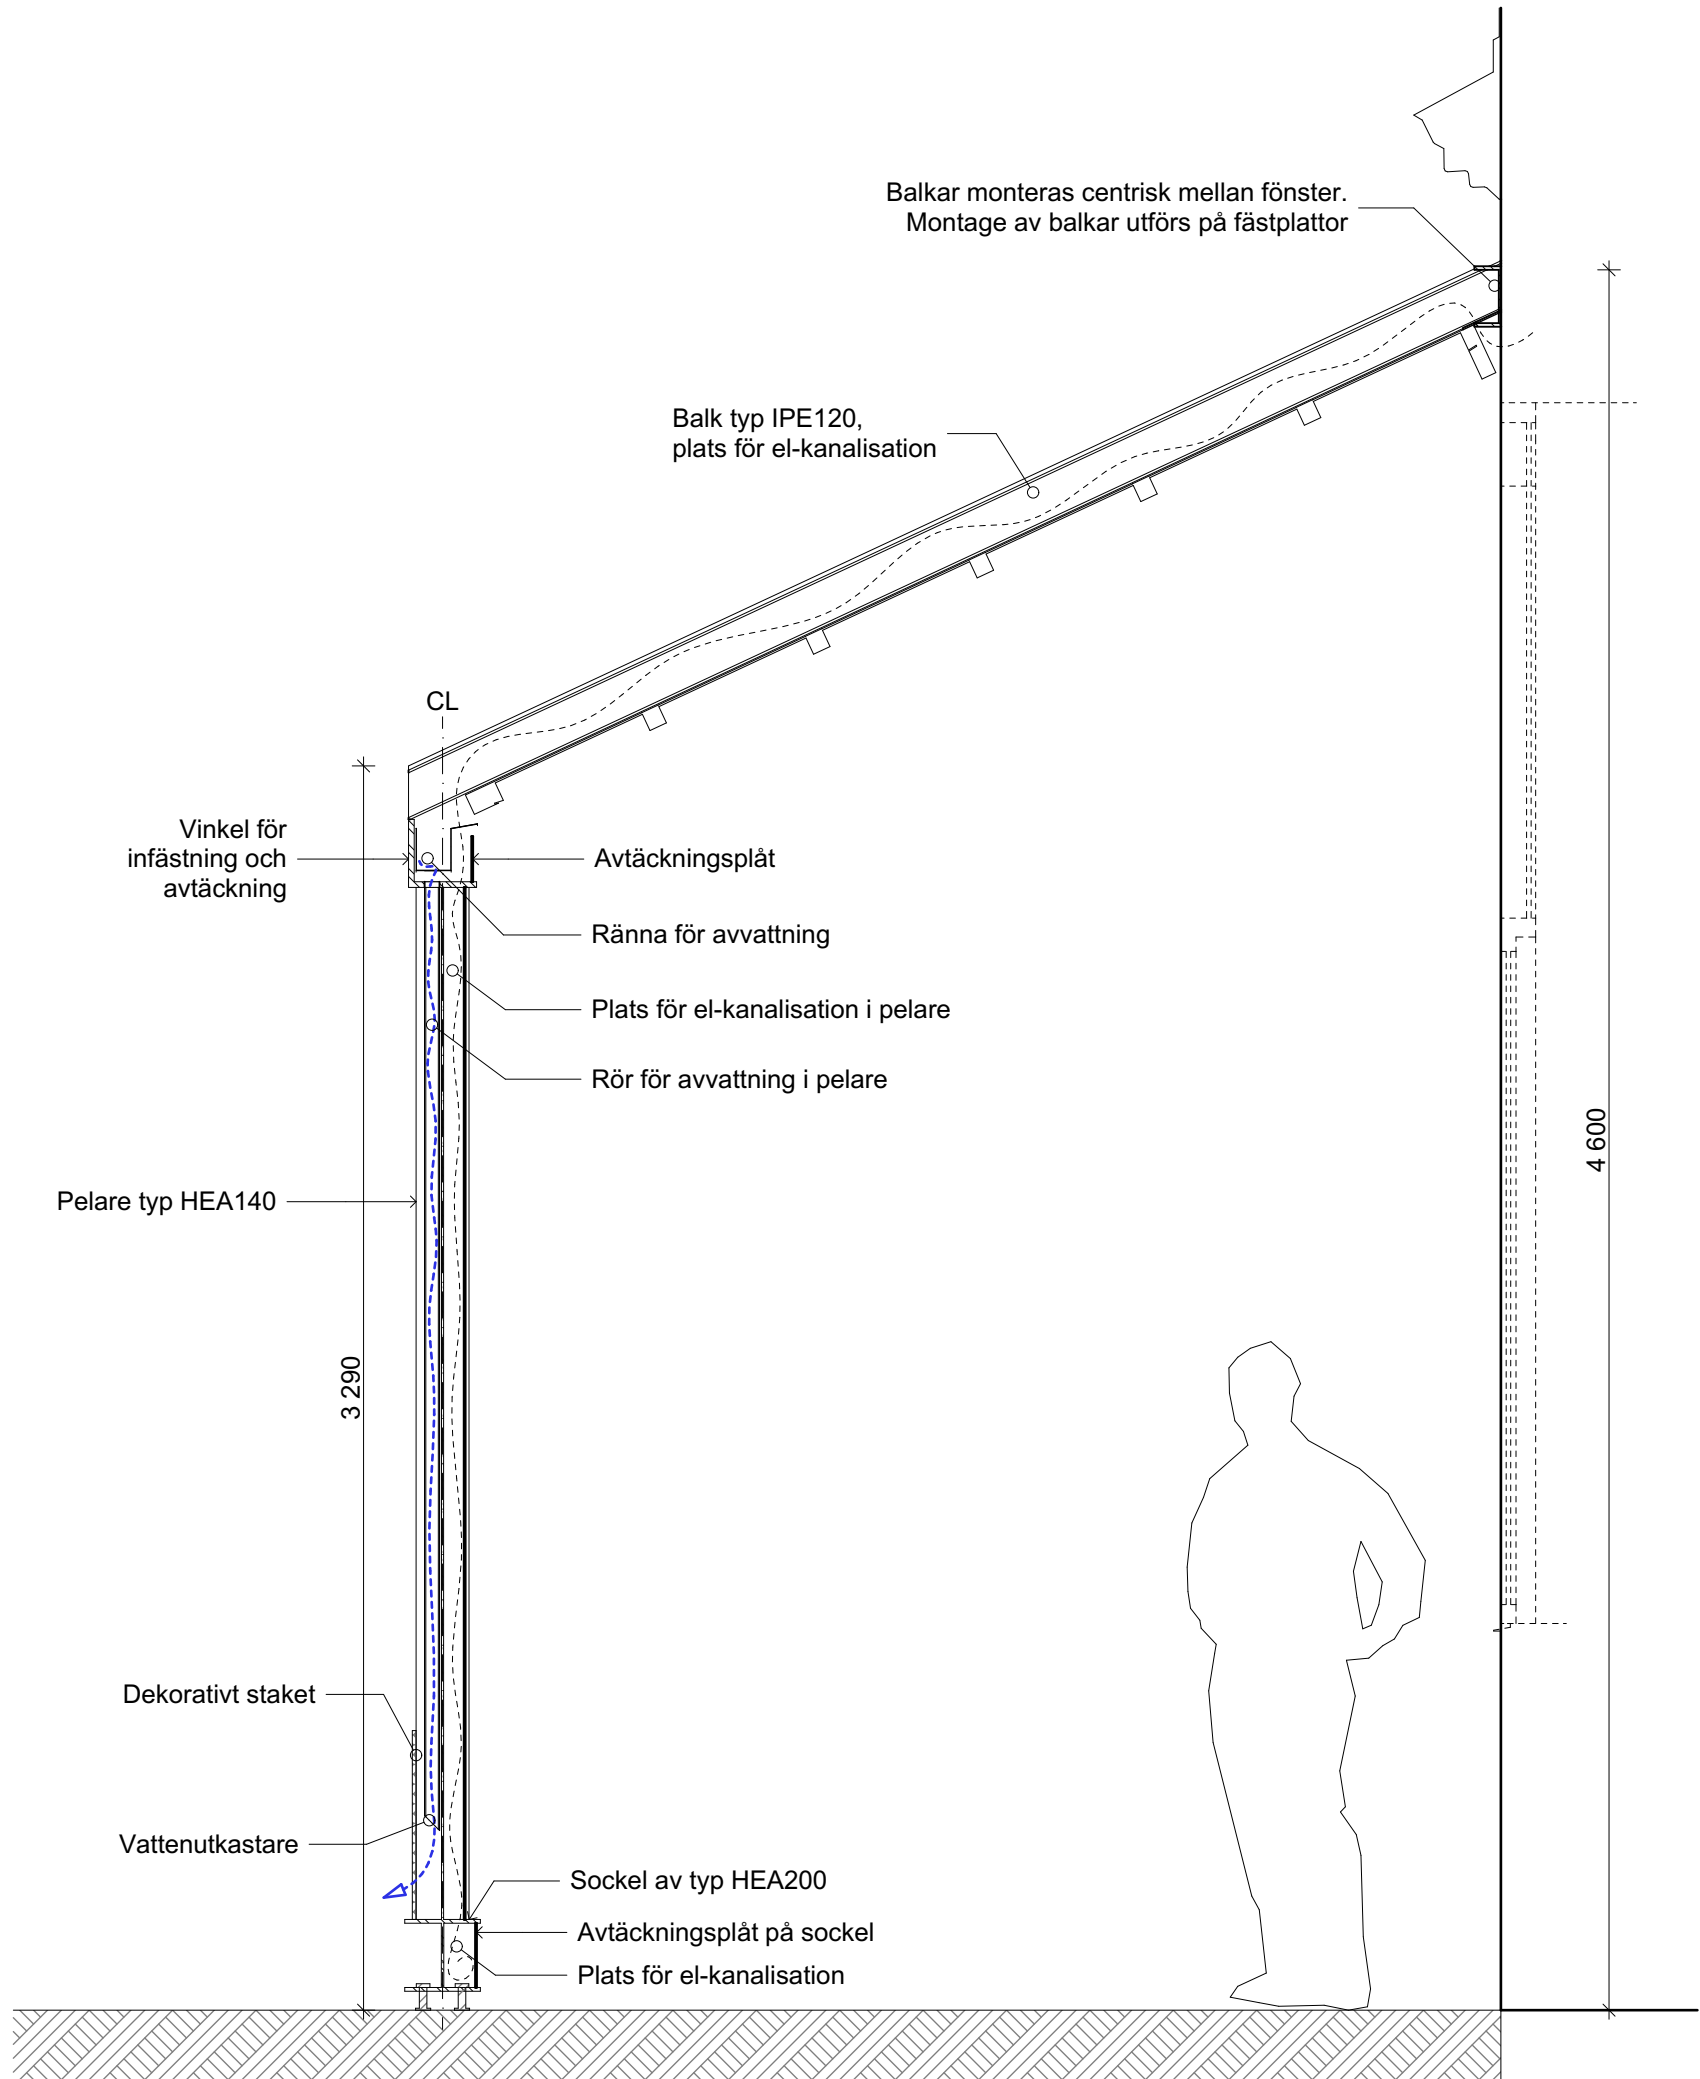


Typsektion genom pelare  
1:20

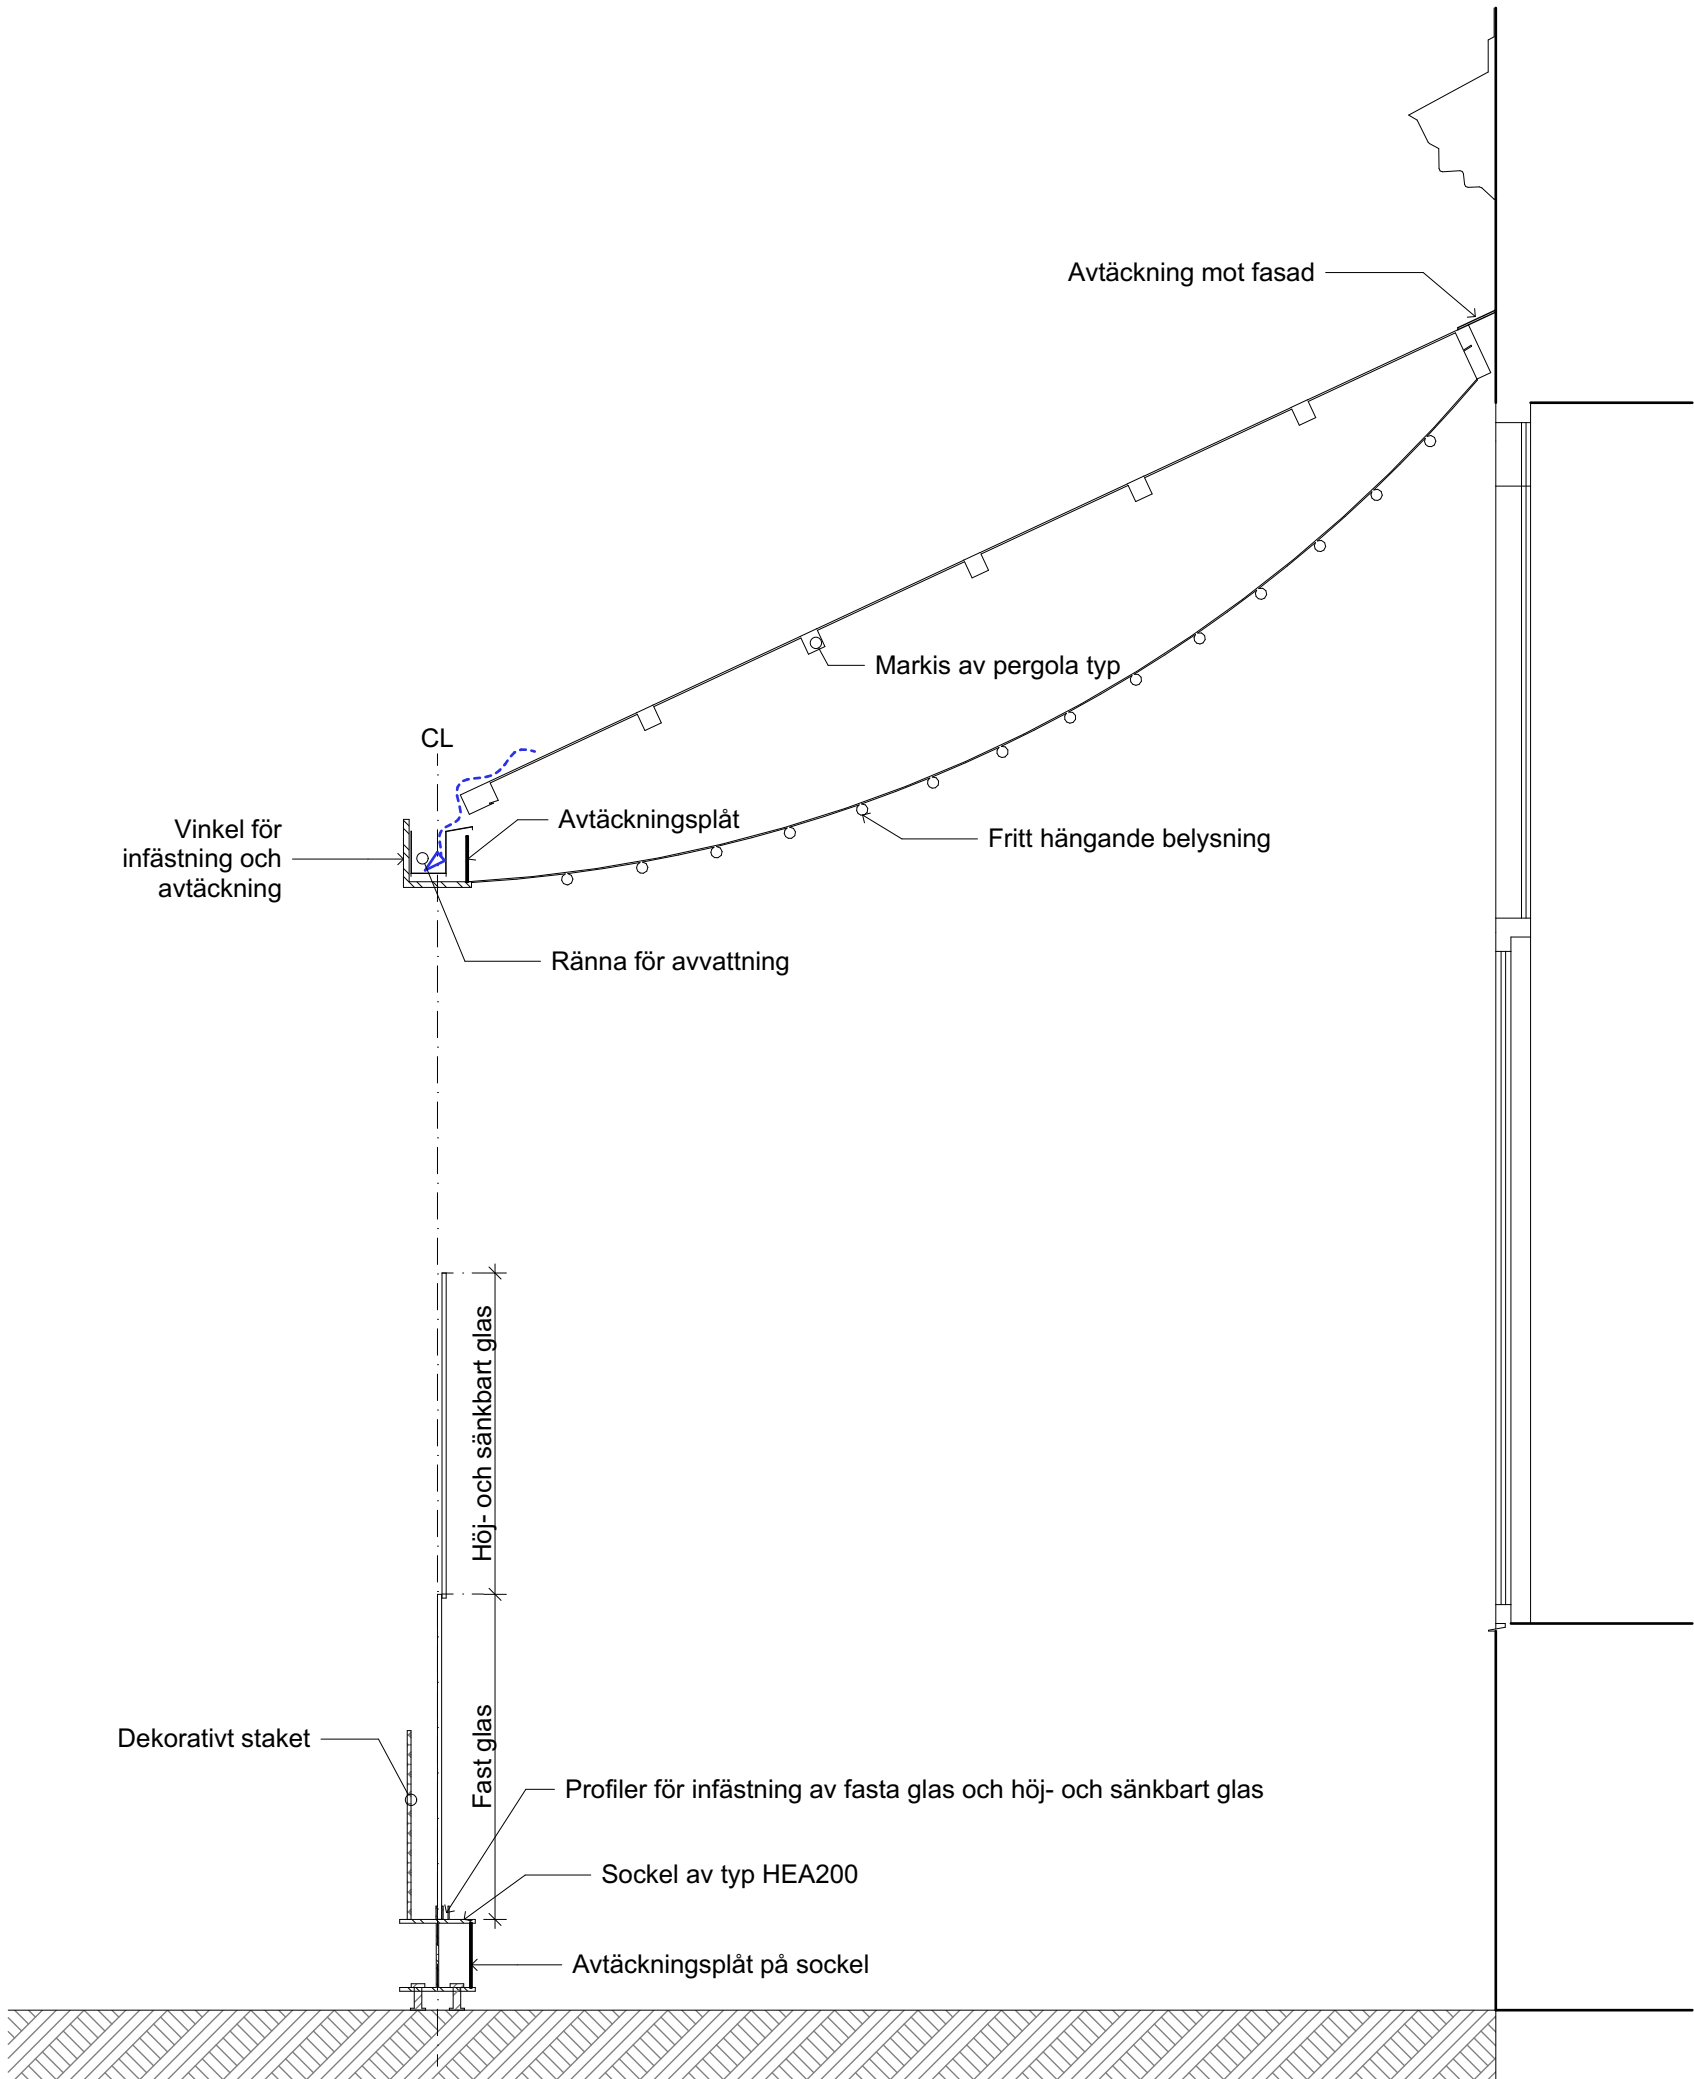

Typsektion genom fönster  
1:20

SKALA 1:20

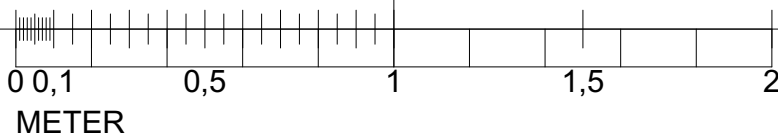

A		Enligt PM-A01	2019-10-17	YP
BET	ANT	ÄNDRING AVSER	DATUM	Sign.
BYGGLOVSHANDLING				
RIDDAREN 15 RESTAURANG ZINK				
 ETTELVA ARKITEKTER /				
BYGG- HERRRE	P-info BESTÄLLARE			
UPPDRAAG NR	RTITAD AV		HANDLÄGGARE	
2342	YP		Y. PEKTAS	
DATUM	ANSVARIG			
2019-10-17	Y. PEKTAS			
Uteservering Typsektioner				
SKALA A1 1:20	NUMMER A-45-2-01			BET A