


**BAU**

# UNDERLAG DETALJPLAN


Trafikflyget 8  
2019-10-23

1	Situationsplan
2	Mark och Entréer vid tvärbana
3	Rendering, fasad Ulvsundavägen
4	Rendering, flygbild
5	Rendering, fasad station tvärbana
6	Rendering, vy från Bromma Blocks
7	Fasader, översikt
8	Stadsdelssektion 1
9	Stadsdelssektion 2
10	Sektion 01 och 02
11	Sektion 03, 04 och 05

Inkom till Stockholms stadsbyggnadskontor - 2019-10-23, Dnr 2019-04072

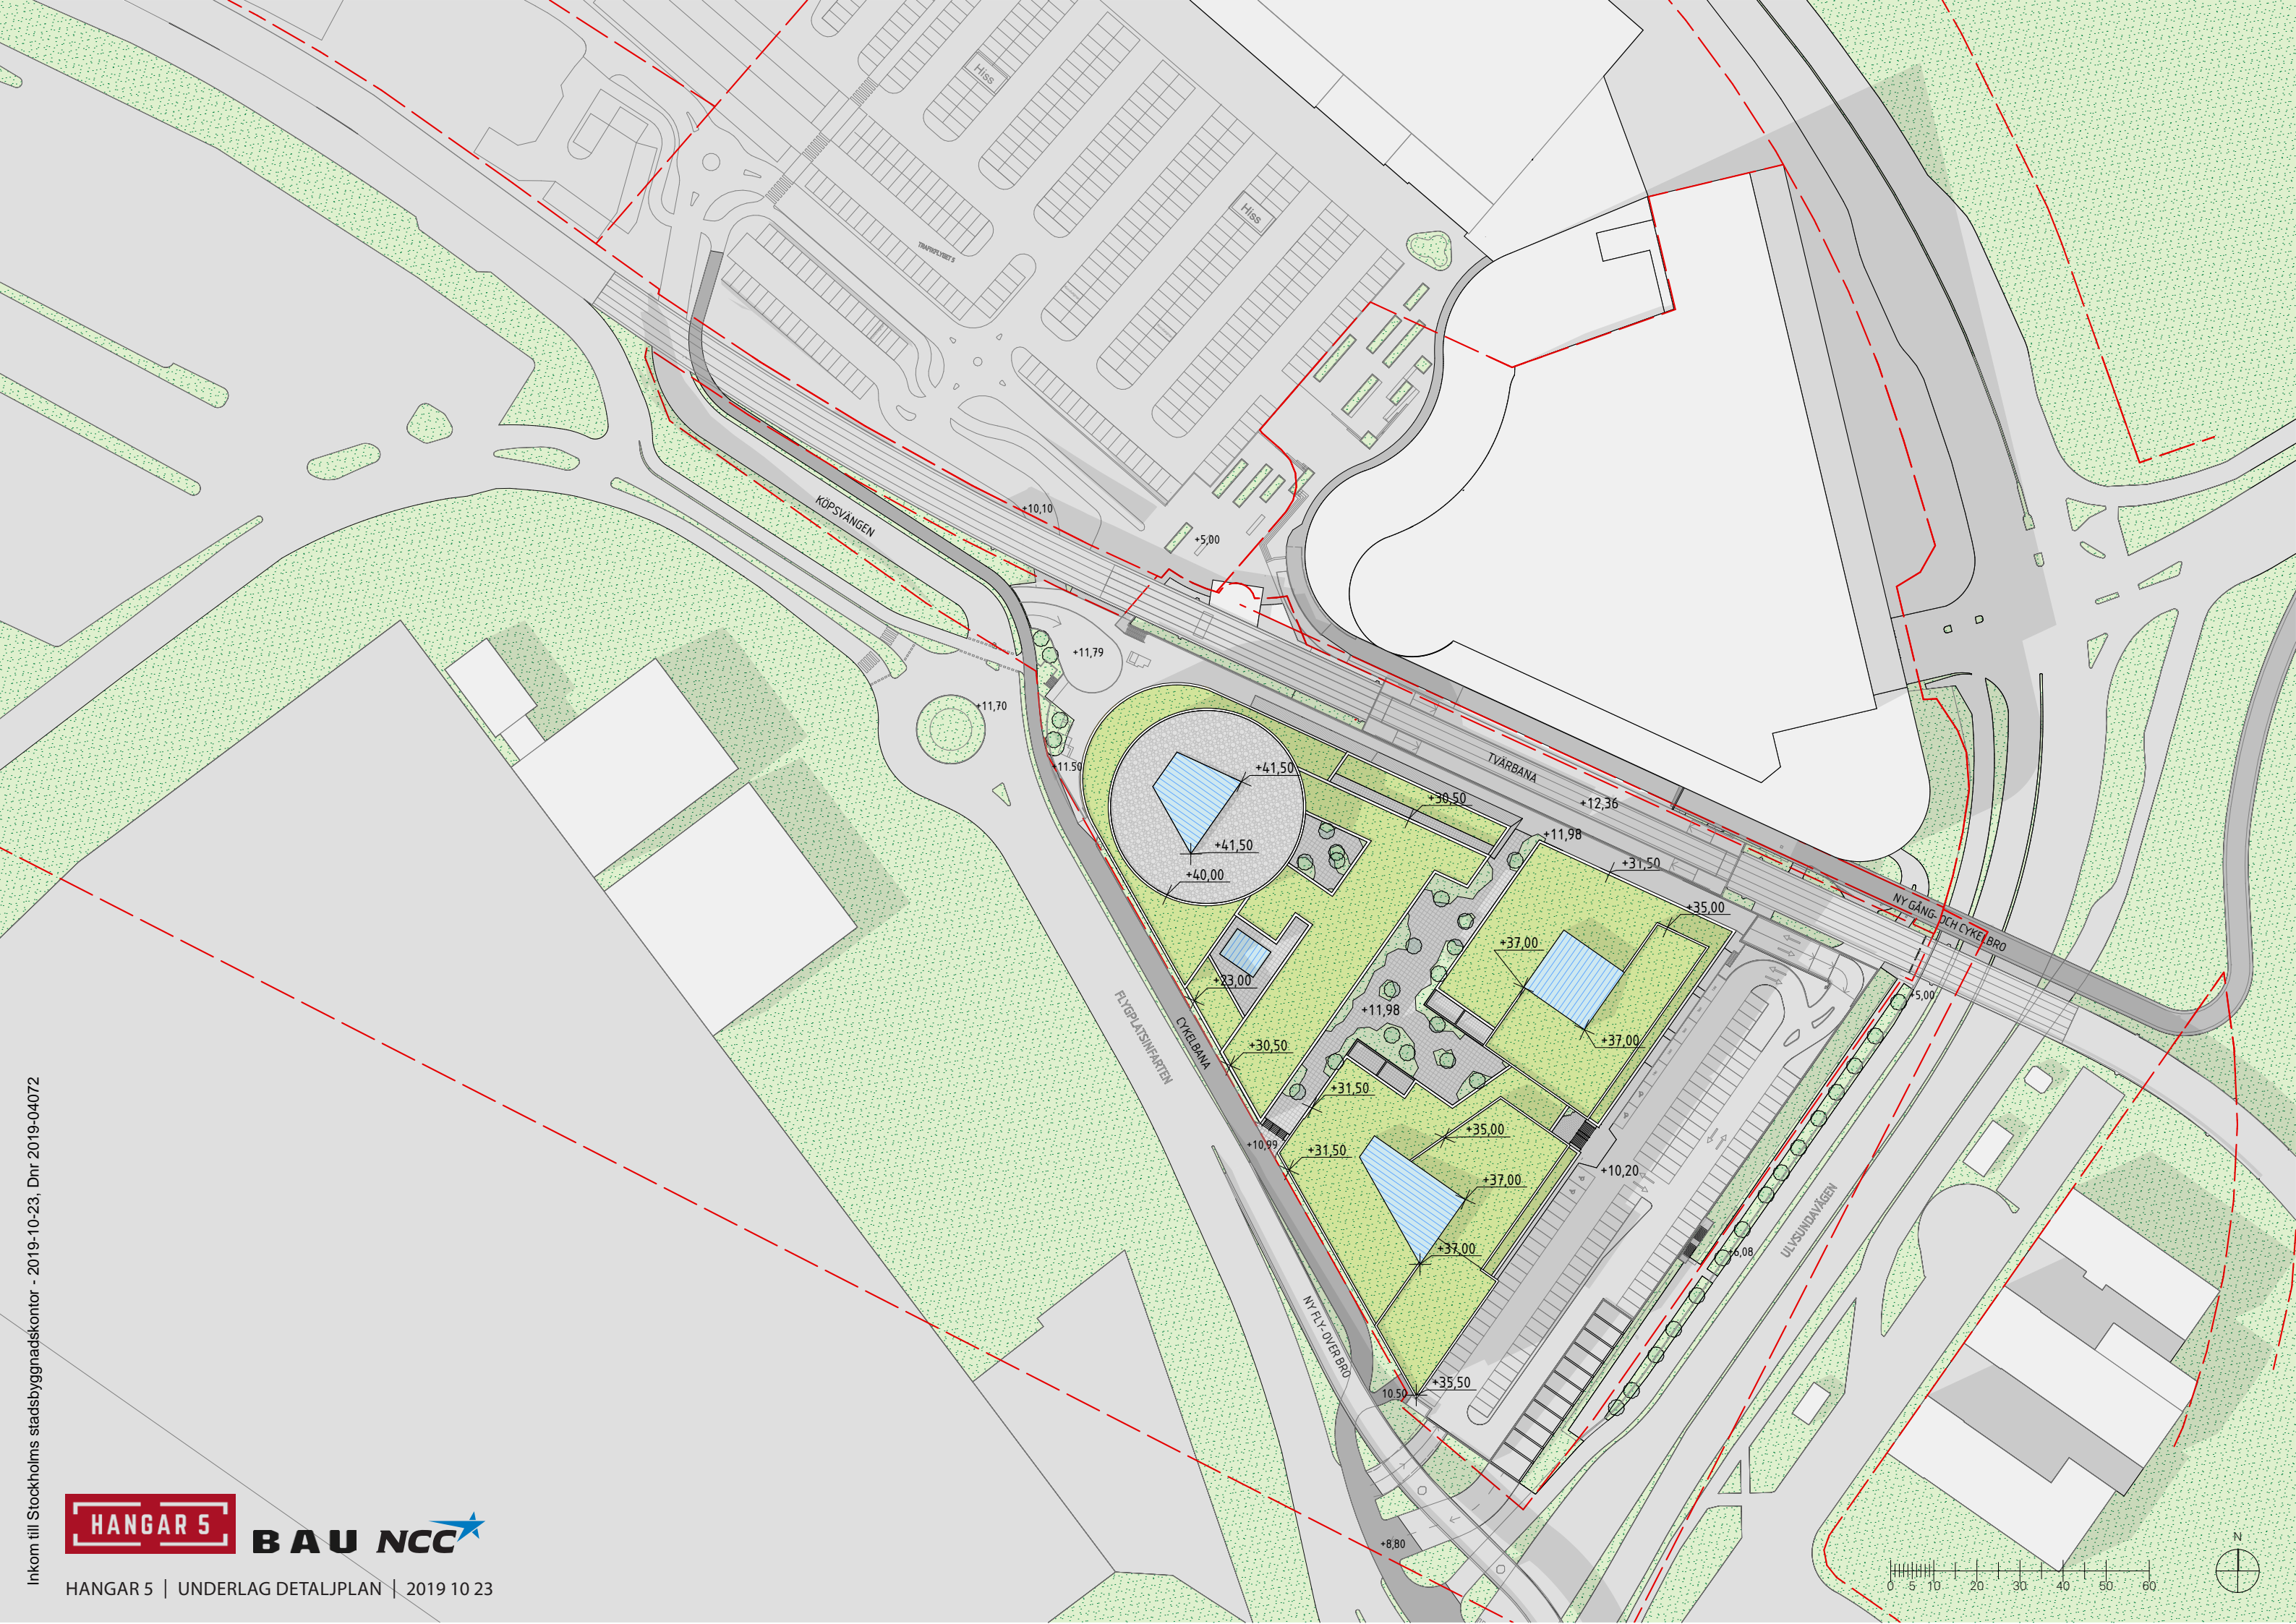



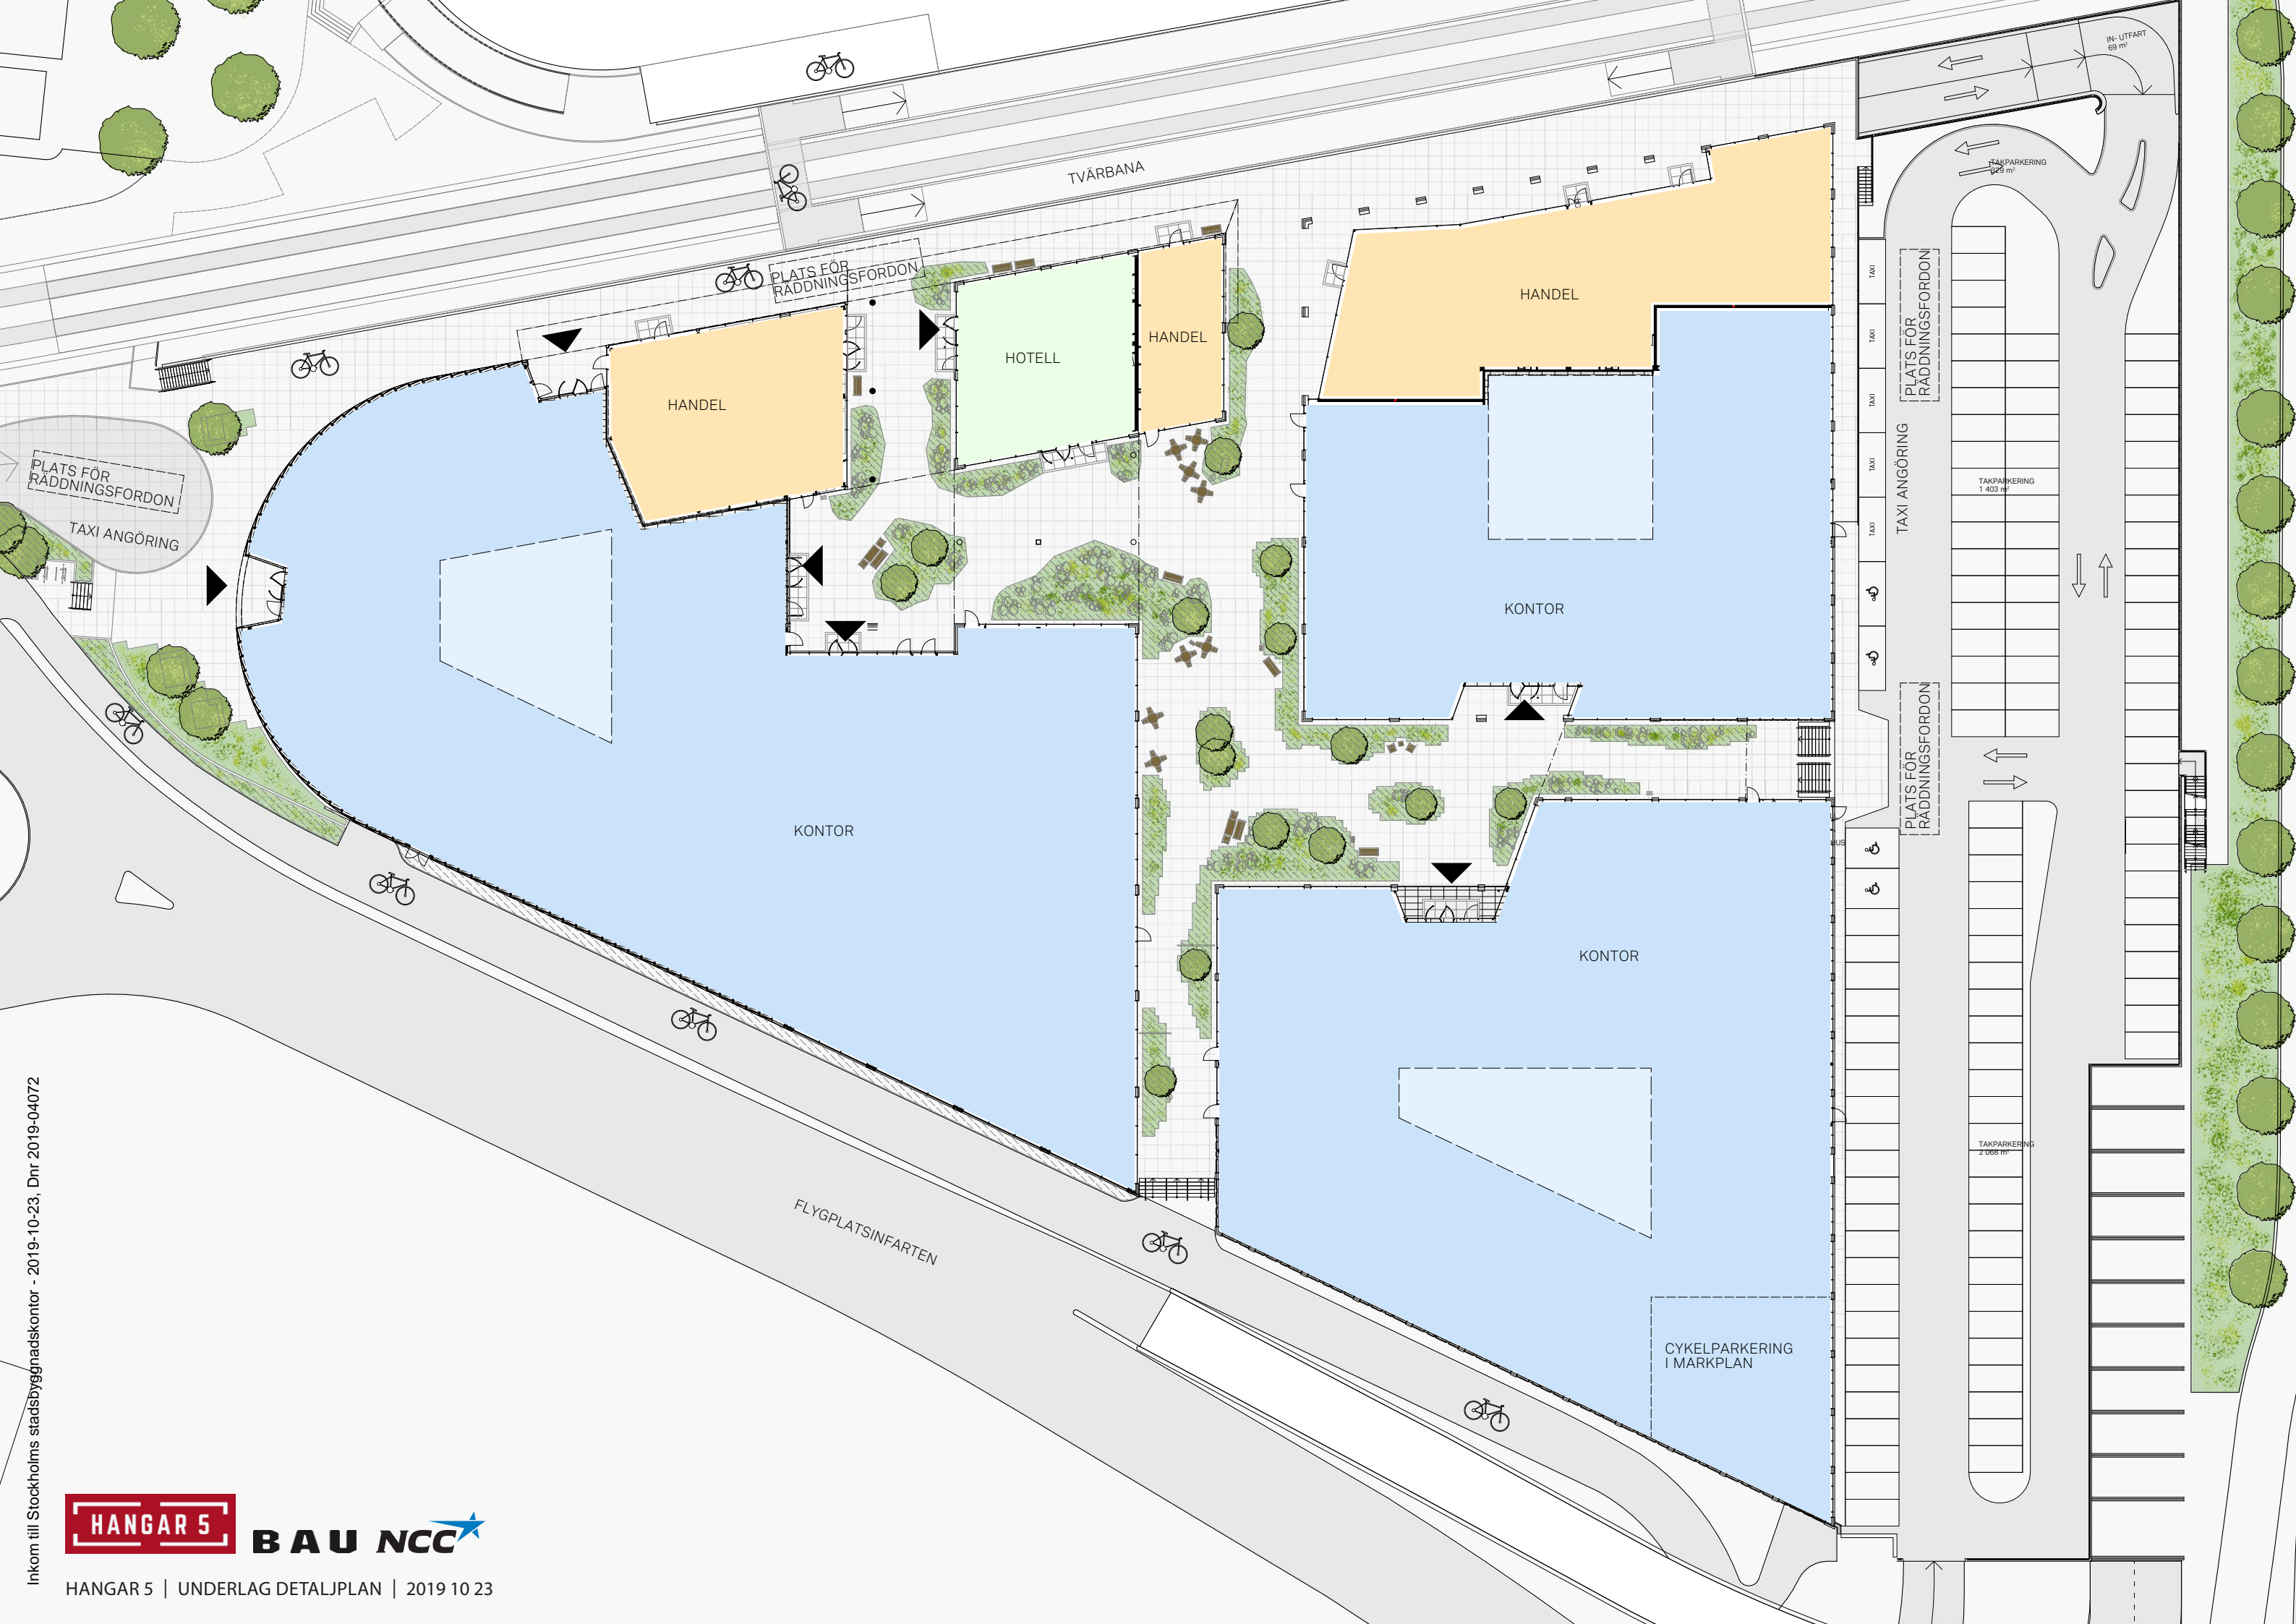





Inkom till Stockholms stadsbyggnadskontor - 2019-10-23, Dnr 2019-04072





Inkom till Stockholms stadsbyggnadskontor - 2019-10-23, Dnr 2019-04072






Inkom till Stockholms stadsbyggnadskontor - 2019-10-23, Dnr 2019-04072








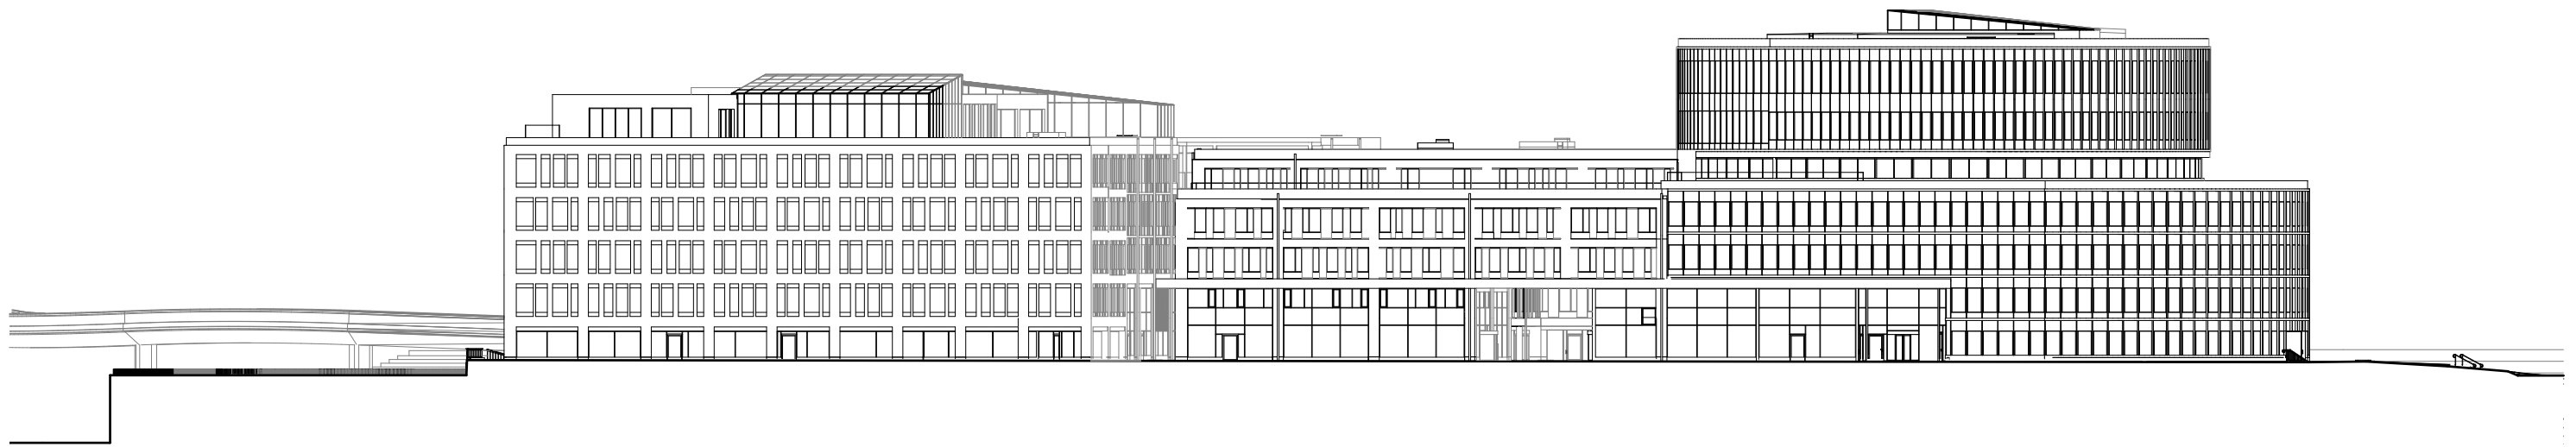


FASAD MOT NORDOST FRÅN TVÄRBANESTATION



FASAD MOT SYDVÄST FRÅN FLYGPLATSINFARTEN

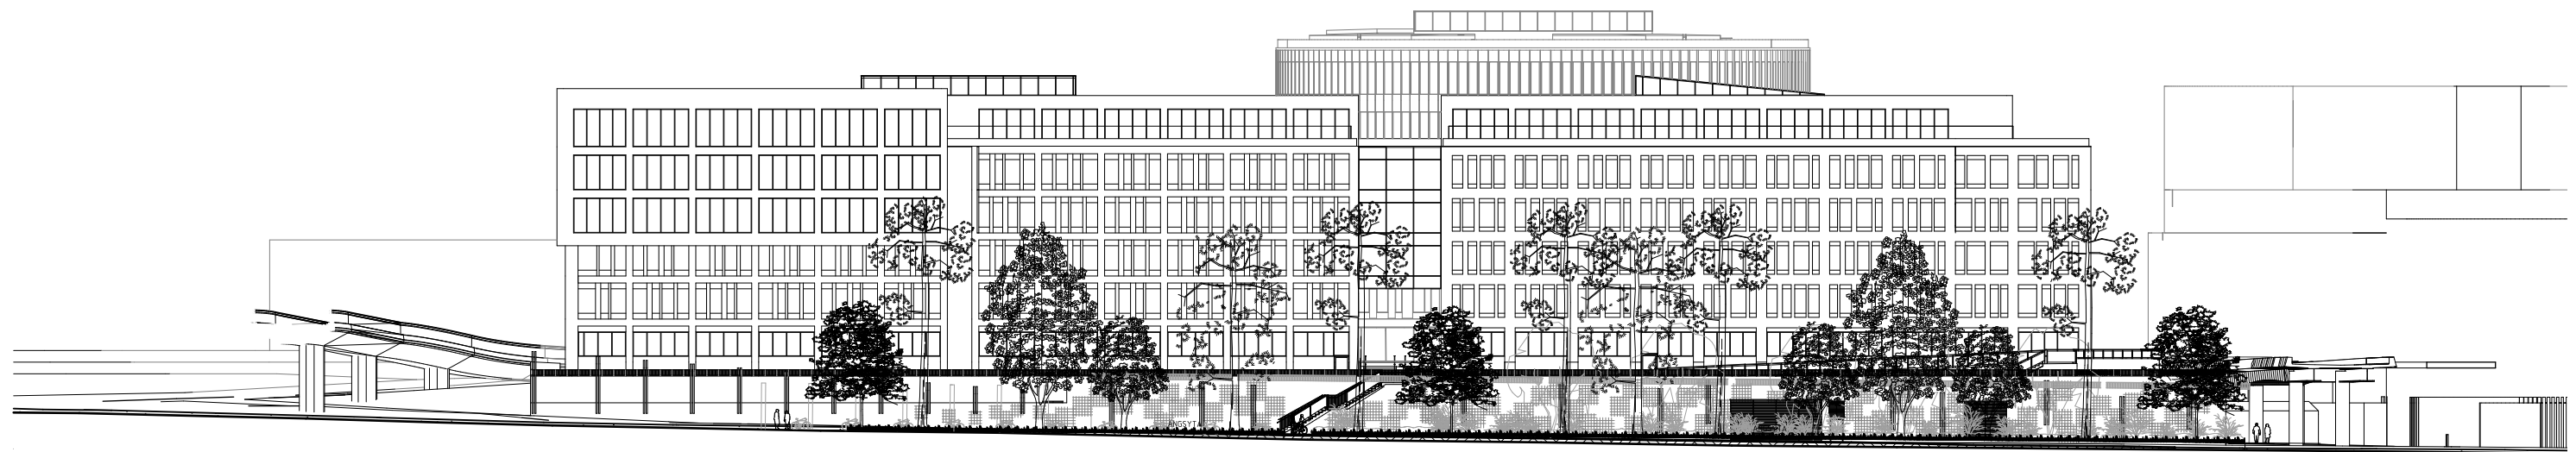

FASAD MOT SYDOST FRÅN ULVSUNDAVÄGEN

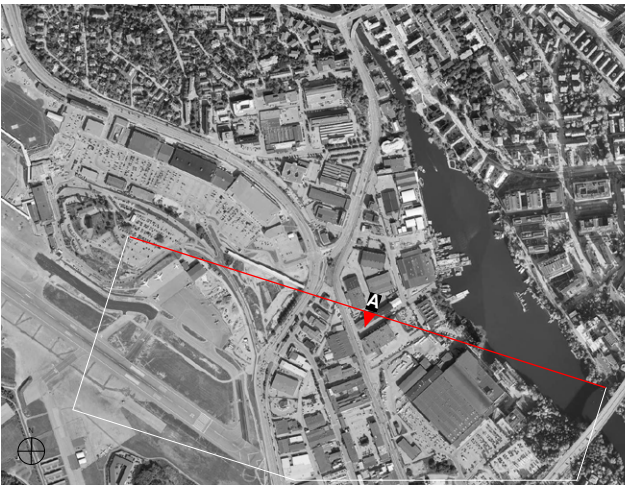


ORIENTERINGSFIGUR


SPÅRBRO  
TVÄRBANAN

ULVSUNDA-  
VÄGEN

TRAFIKFLYGET 8

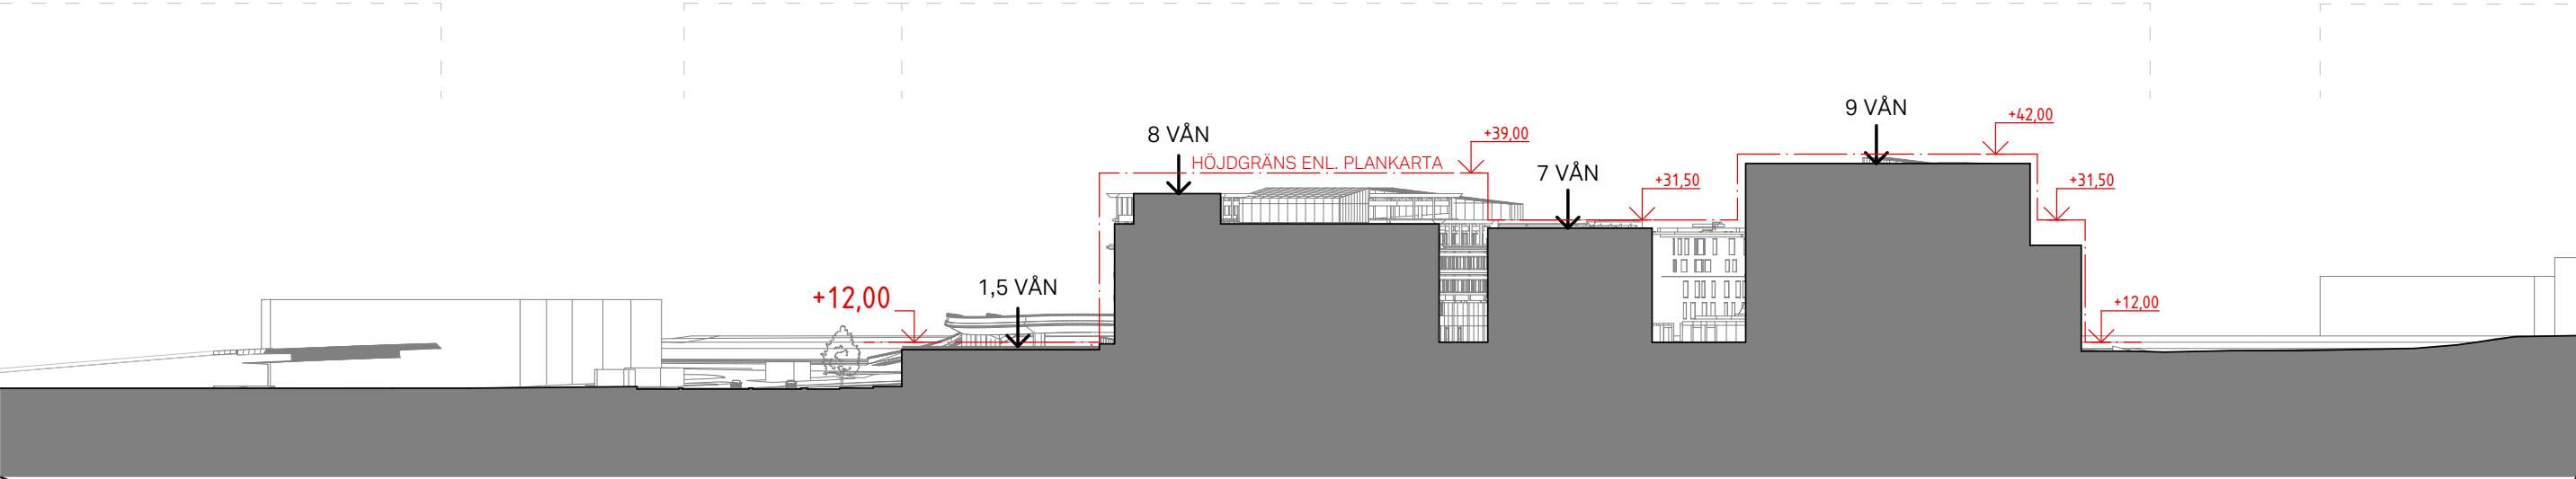


Inkom till Stockholms stadsbyggnadskontor - 2019-10-23, Dnr 2019-04072

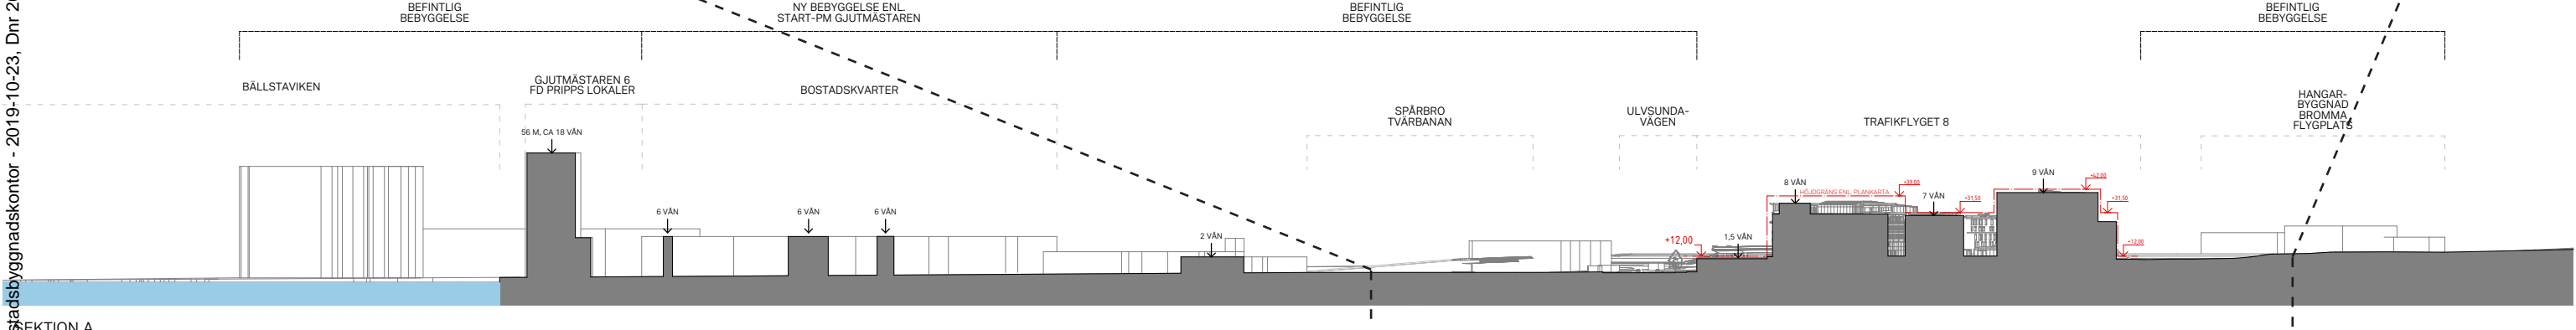

SEKTION A  
SEKTION MELLAN TRAFIKFLYGET 8 & BÄLLSTAVIKEN



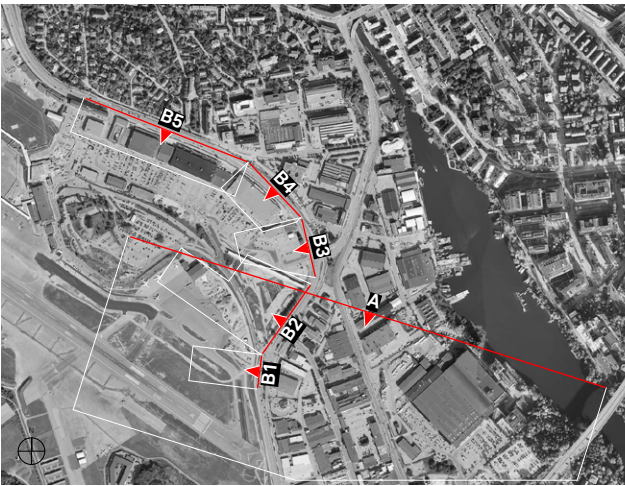


ORIENTERINGSFIGUR

"FLY OVER"


TRAFIKFLYGET 8  
HANDEL/KONTOR/HOTELL

SPÅRBRO TVÄRBANA  
GC-VÄG

TRAFIKFLYGET 9

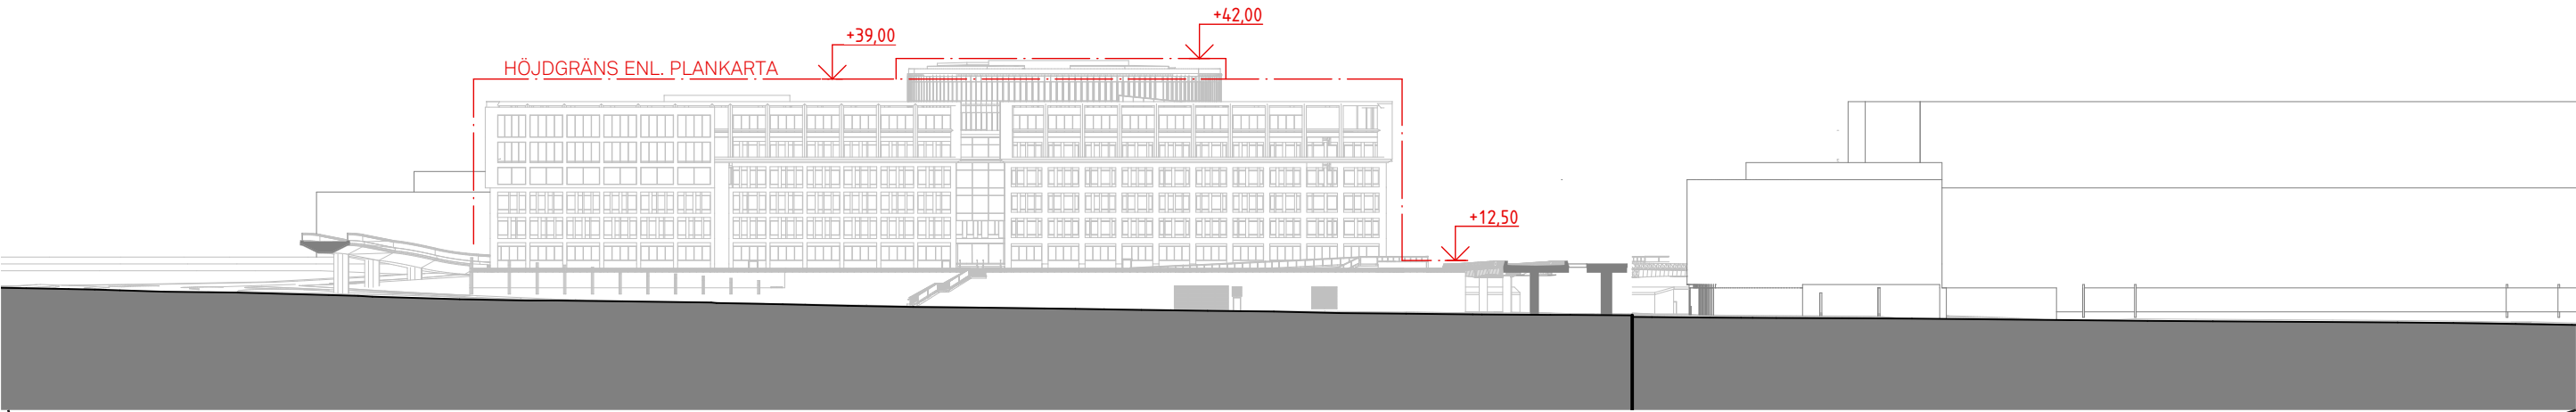


Inkom till Stockholms stadsbyggnadskontor - 2019-10-23, Dnr 2019-04072

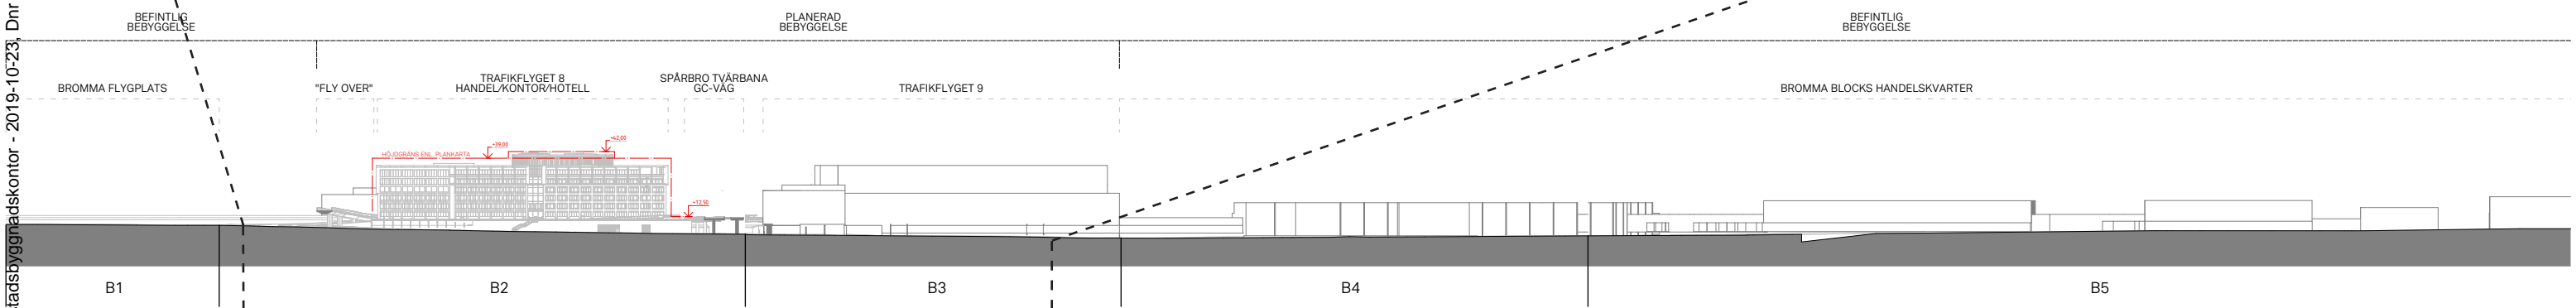


ELEVATION B  
VÄY LÅNGS ULVSUNDAVÄGEN



S01

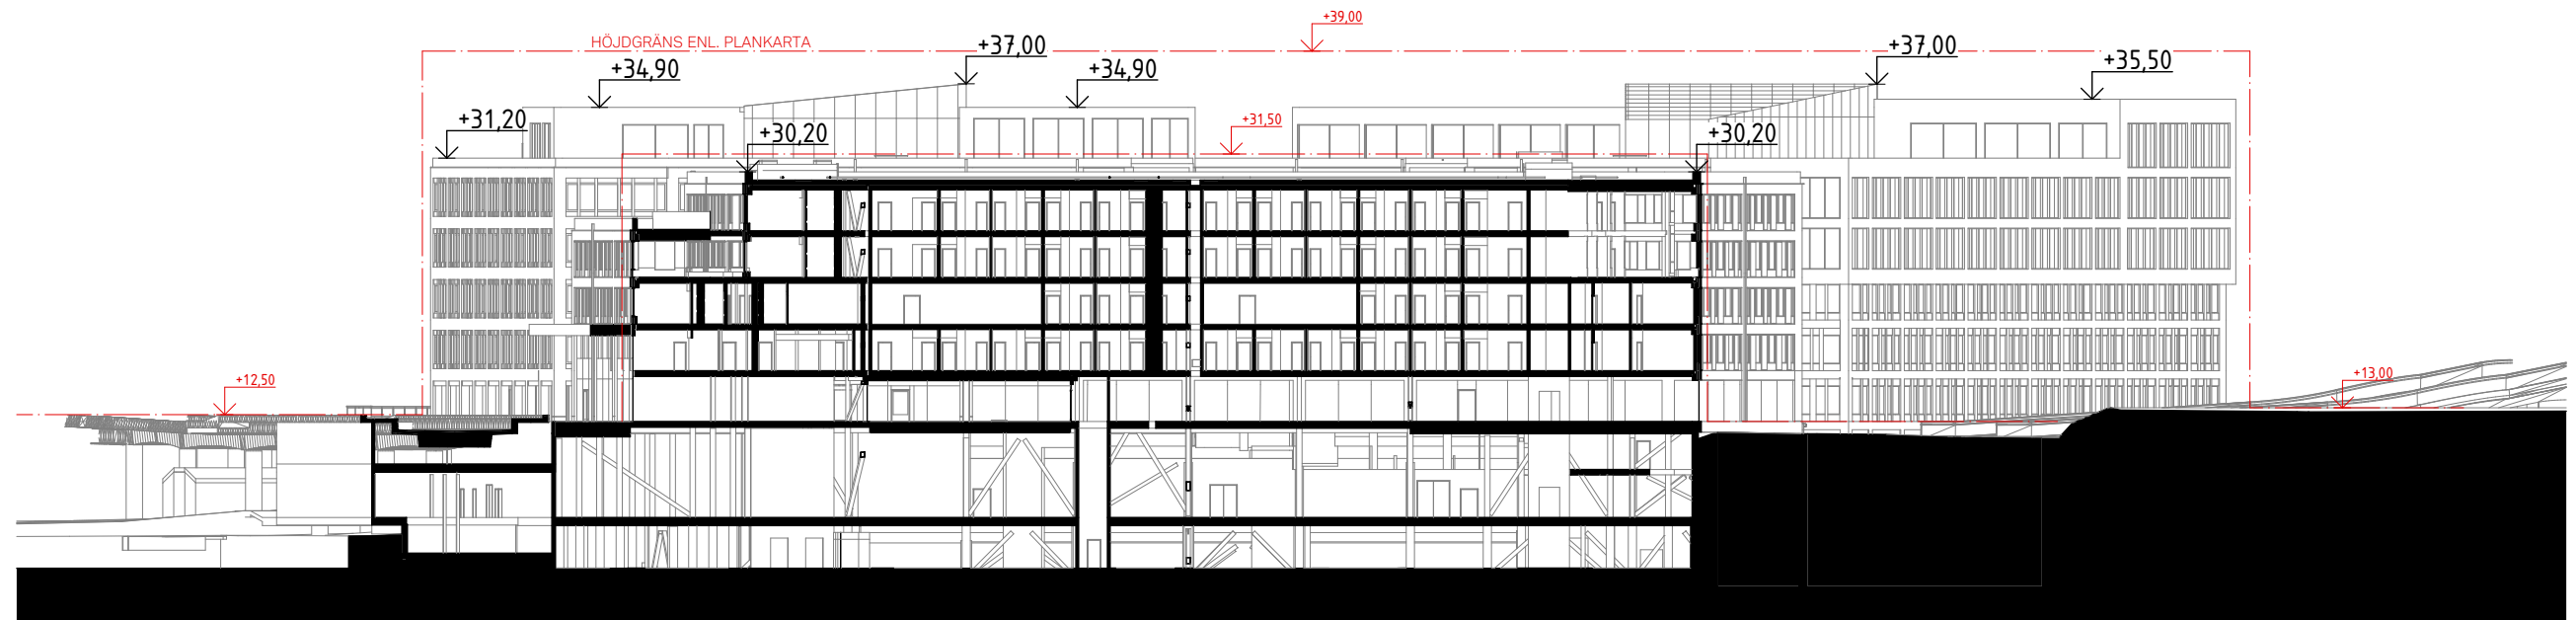

S02

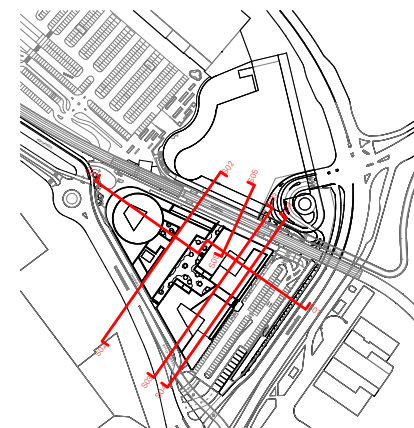






S03



S04

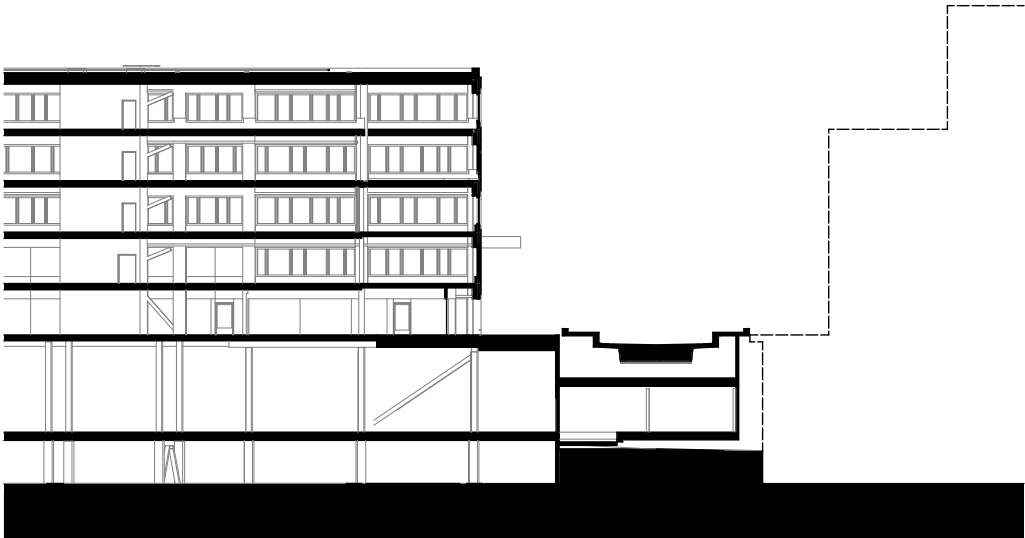

S05

