


BYGGLOVSHANDLING AVSEDD FÖR OMBYGGNAD ÅT BRF KNIVEN 20 I STOCKHOLMS KOMMUN. RITNINGEN FÅR EJ ANVÄNDAS FÖR ANNAT ÄN AVSETT ÄNDAMÅL.  
RITNINGEN ÄR SKYDDAD ENLIGT UPPHOVSRETTSLAGEN OCH FÅR INTE KOPIERAS, SPRIDAS ELLER I ÖVRIGT ANVÄNDAS UTAN UPPHOVSMANNENS TILLSTÅND.

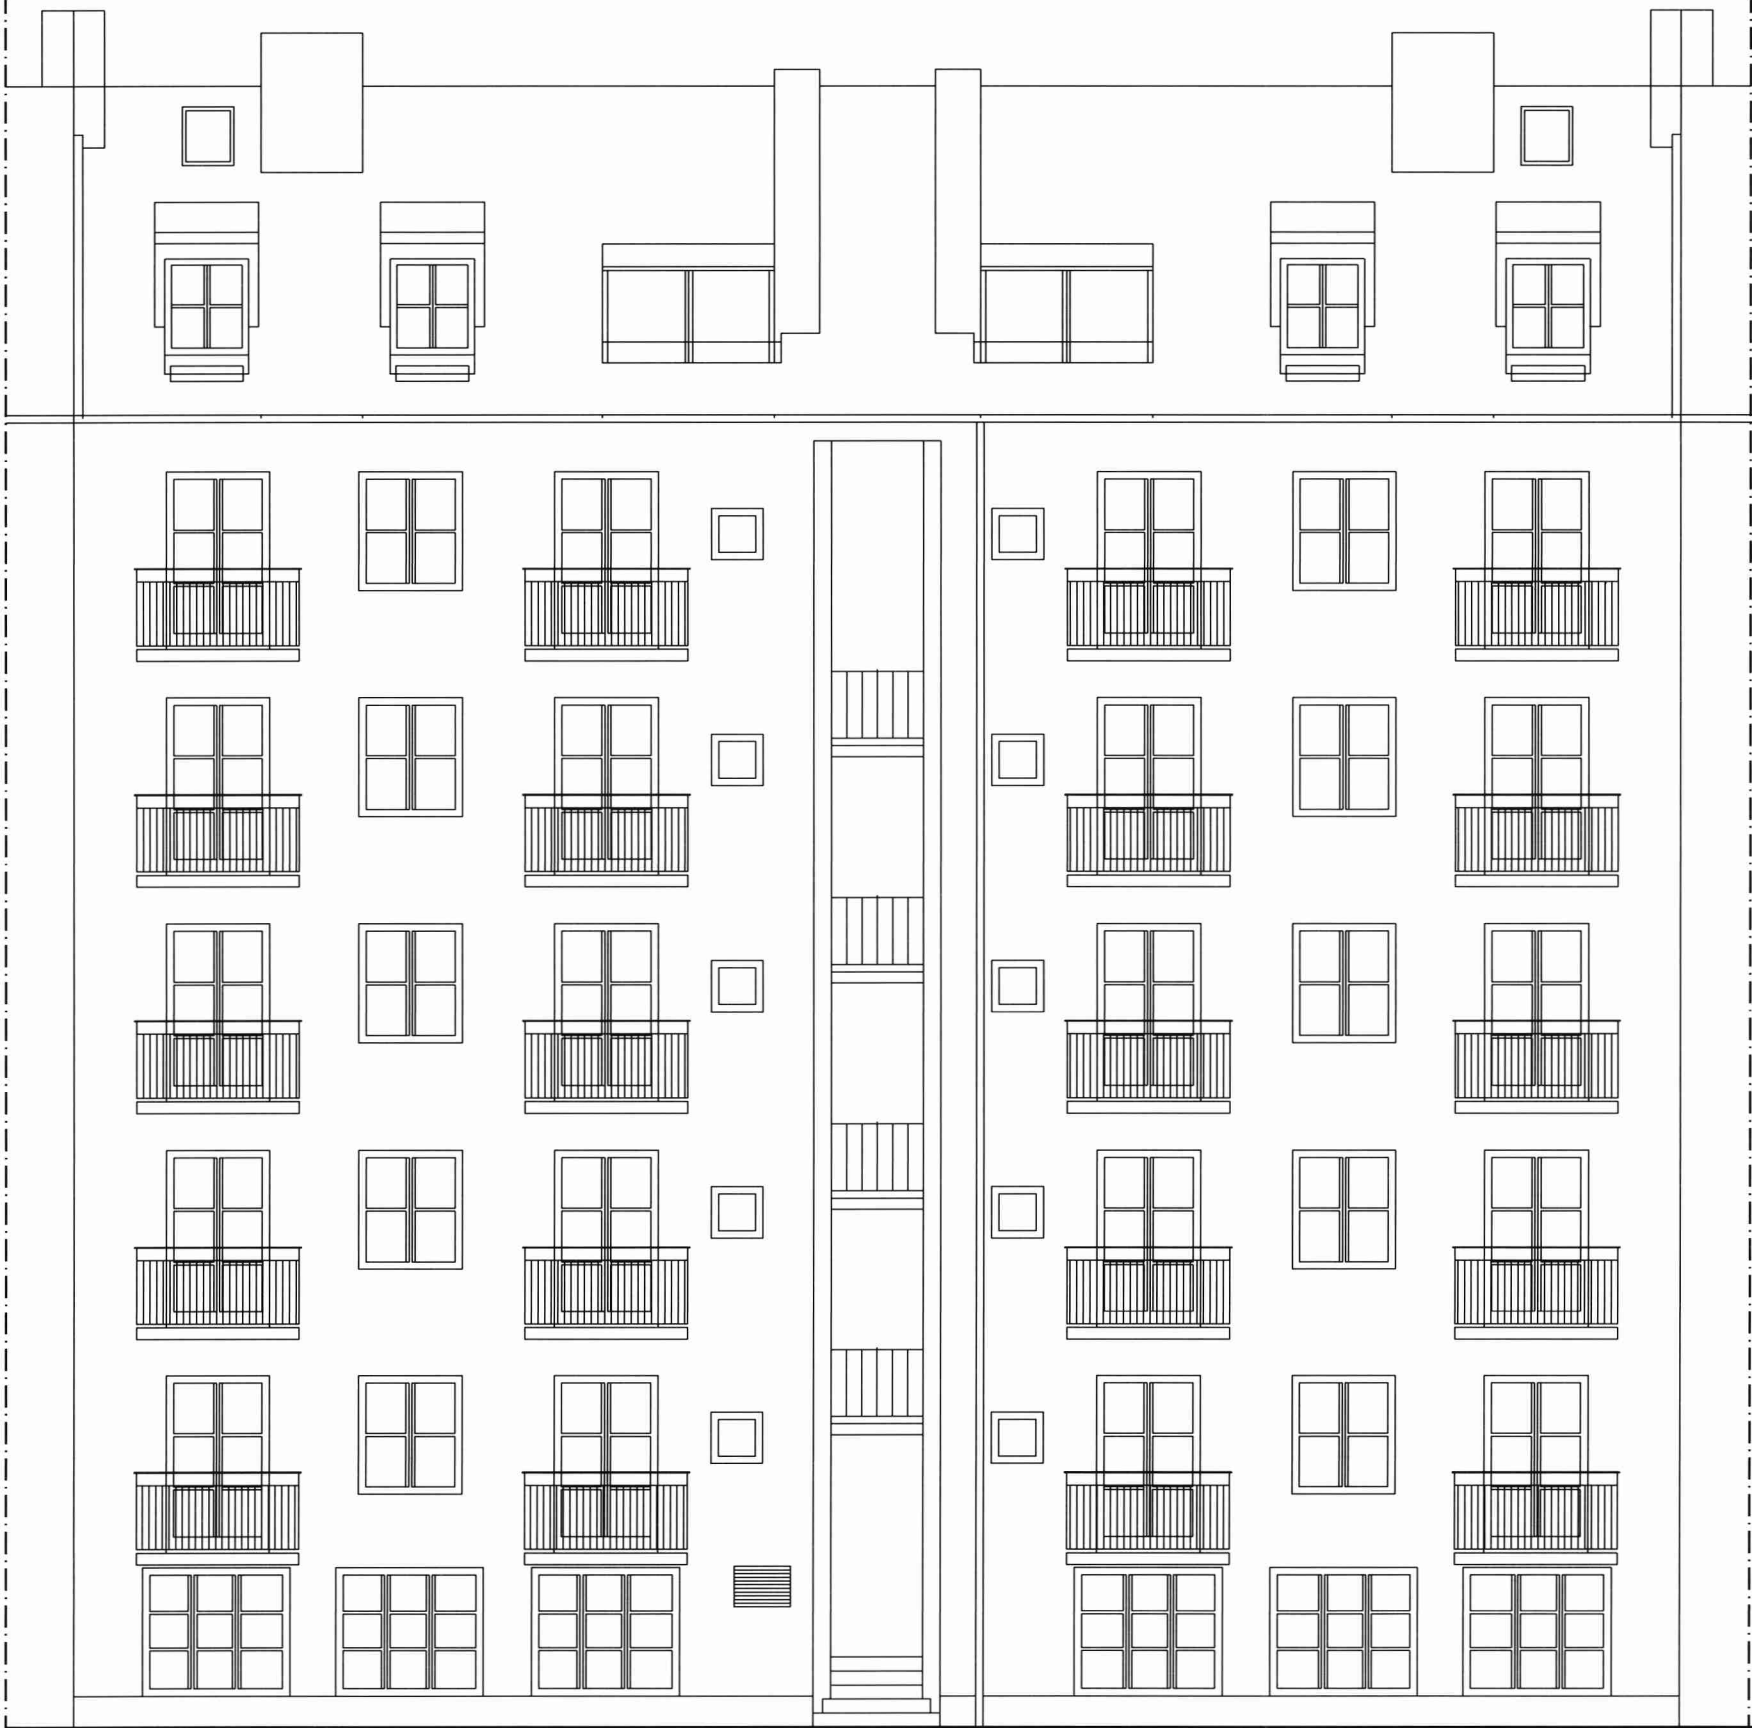

FASAD MOT INNERGÅRDEN

0 1 2 3 4 5 10 m

ORIGINALSKALA 1:100

**FÖRKLARINGAR:**  
ALLA MÅTT I MILLIMETER.

**FÖRESKRIFTER:**

**HÄNVISNINGAR:**

VÅN 6

VÅN 5

VÅN 4

VÅN 3

VÅN 2

VÅN 1

INNERGÅRD

STOCKHOLM  
STAD  
Stadsbyggnadskontoret  
Inkom 2019 -10- 2 9  
Reg.  
19 Dnr: 1 5 3 3 8 - 5 7 5

ARKITEKT & PROJEKT I VÄRMDÖ AB  
Andreas Engberg  
Arkitekt SAR/MSA  
0739-303911 www.arkoproj.se

BYGGLOVSHANDLING  
BRF KNIVEN 20  
BALKONGUTFORMNING  
FASAD

Skala 1:100 A3  
2019-10-11  
A-03