



FASAD MOT NORR

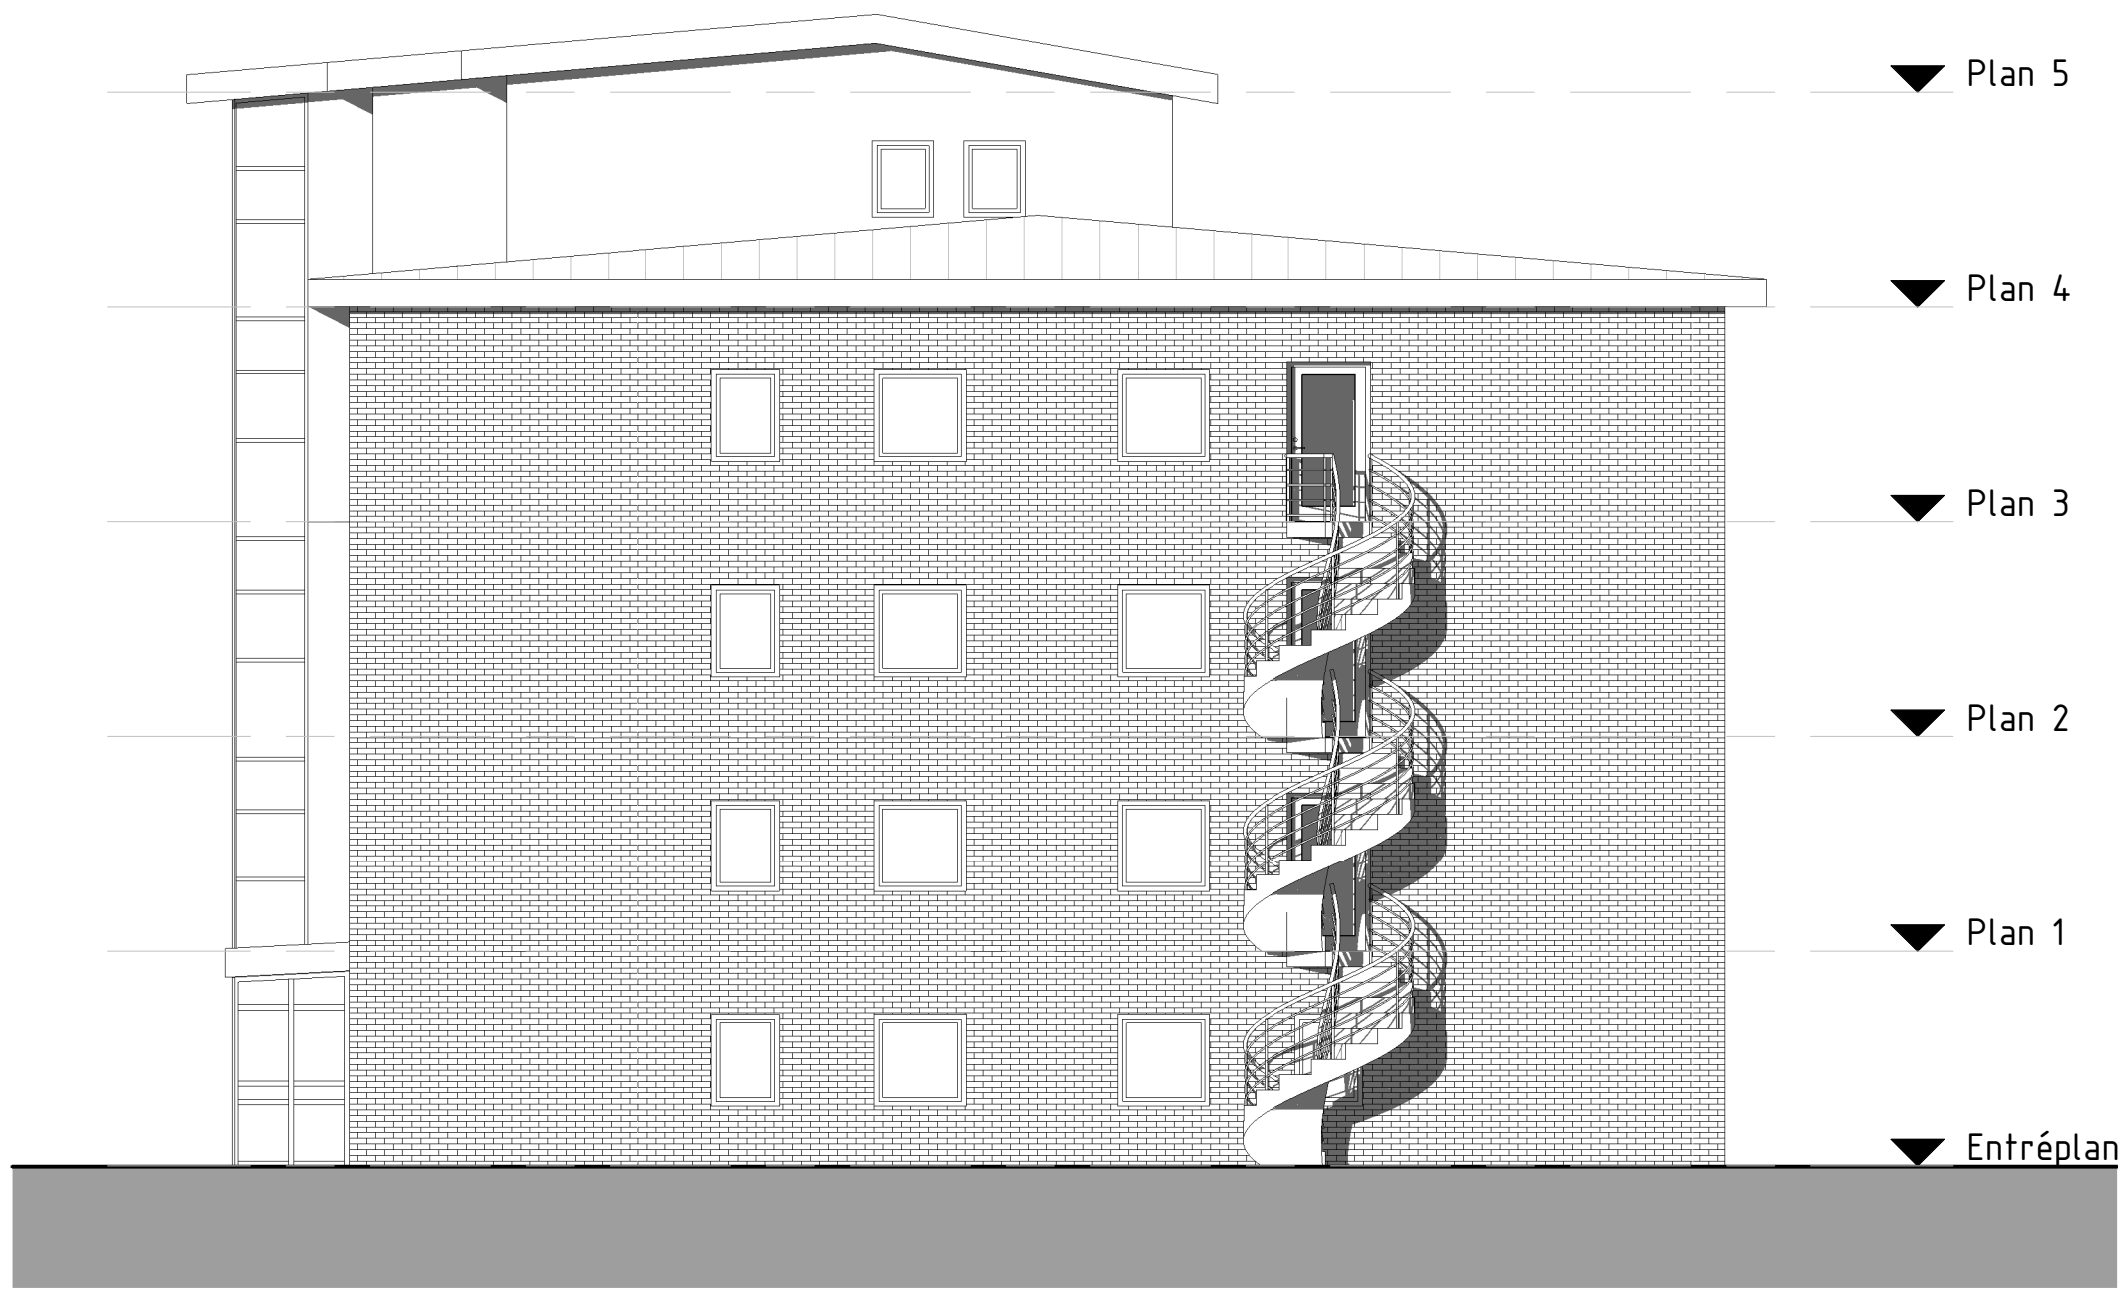

FASAD MOT VÄSTER

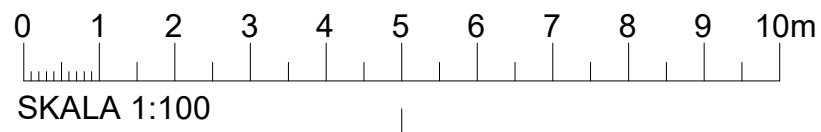

FÖRKLARINGAR
FÖRESKRIFTER

Alla mått anges i mm

HÄNVISNINGAR:

A-40.1-100 PLAN 1
A-40.1-300 PLAN 3
A-40.2-001 SEKTION 1-1
A-40.3-002 FASAD MOT NORR
OCH ÖSTER

BET	ANT	ÄNDRINGEN AVSER	SEK	DATUM
-----	-----	-----------------	-----	-------

Hofors 1

BYGGLOVSHANDLING

Stockholm
Hong Kong

A	BAK StockholmHongkong	TEL 08-93 20 20
K	Kprojektör AB	TEL 080-000000, FAX 080-000000
E	Elsprojektör AB	TEL 080-000000, FAX 080-000000
V	VVS-projektör AB	TEL 080-000000, FAX 080-000000
L	Landskapsarkitekt AB	TEL 080-000000, FAX 080-000000

UPPDRAG NR 208	RITAD AV AJ	HANDLAGGARE AJ
DATUM 2019-10-28	ANSVARIG AM	

Hofors 1, Stockholm stad
Ombyggnation av kontor till vandrarhem
Fasadritning
Fasad mot norr och väster

SKALA 1:50 (A1) 1:100 (A3)	NUMMER A-40.3-001	BET
-------------------------------	----------------------	-----