


FASAD MOT SÖDER

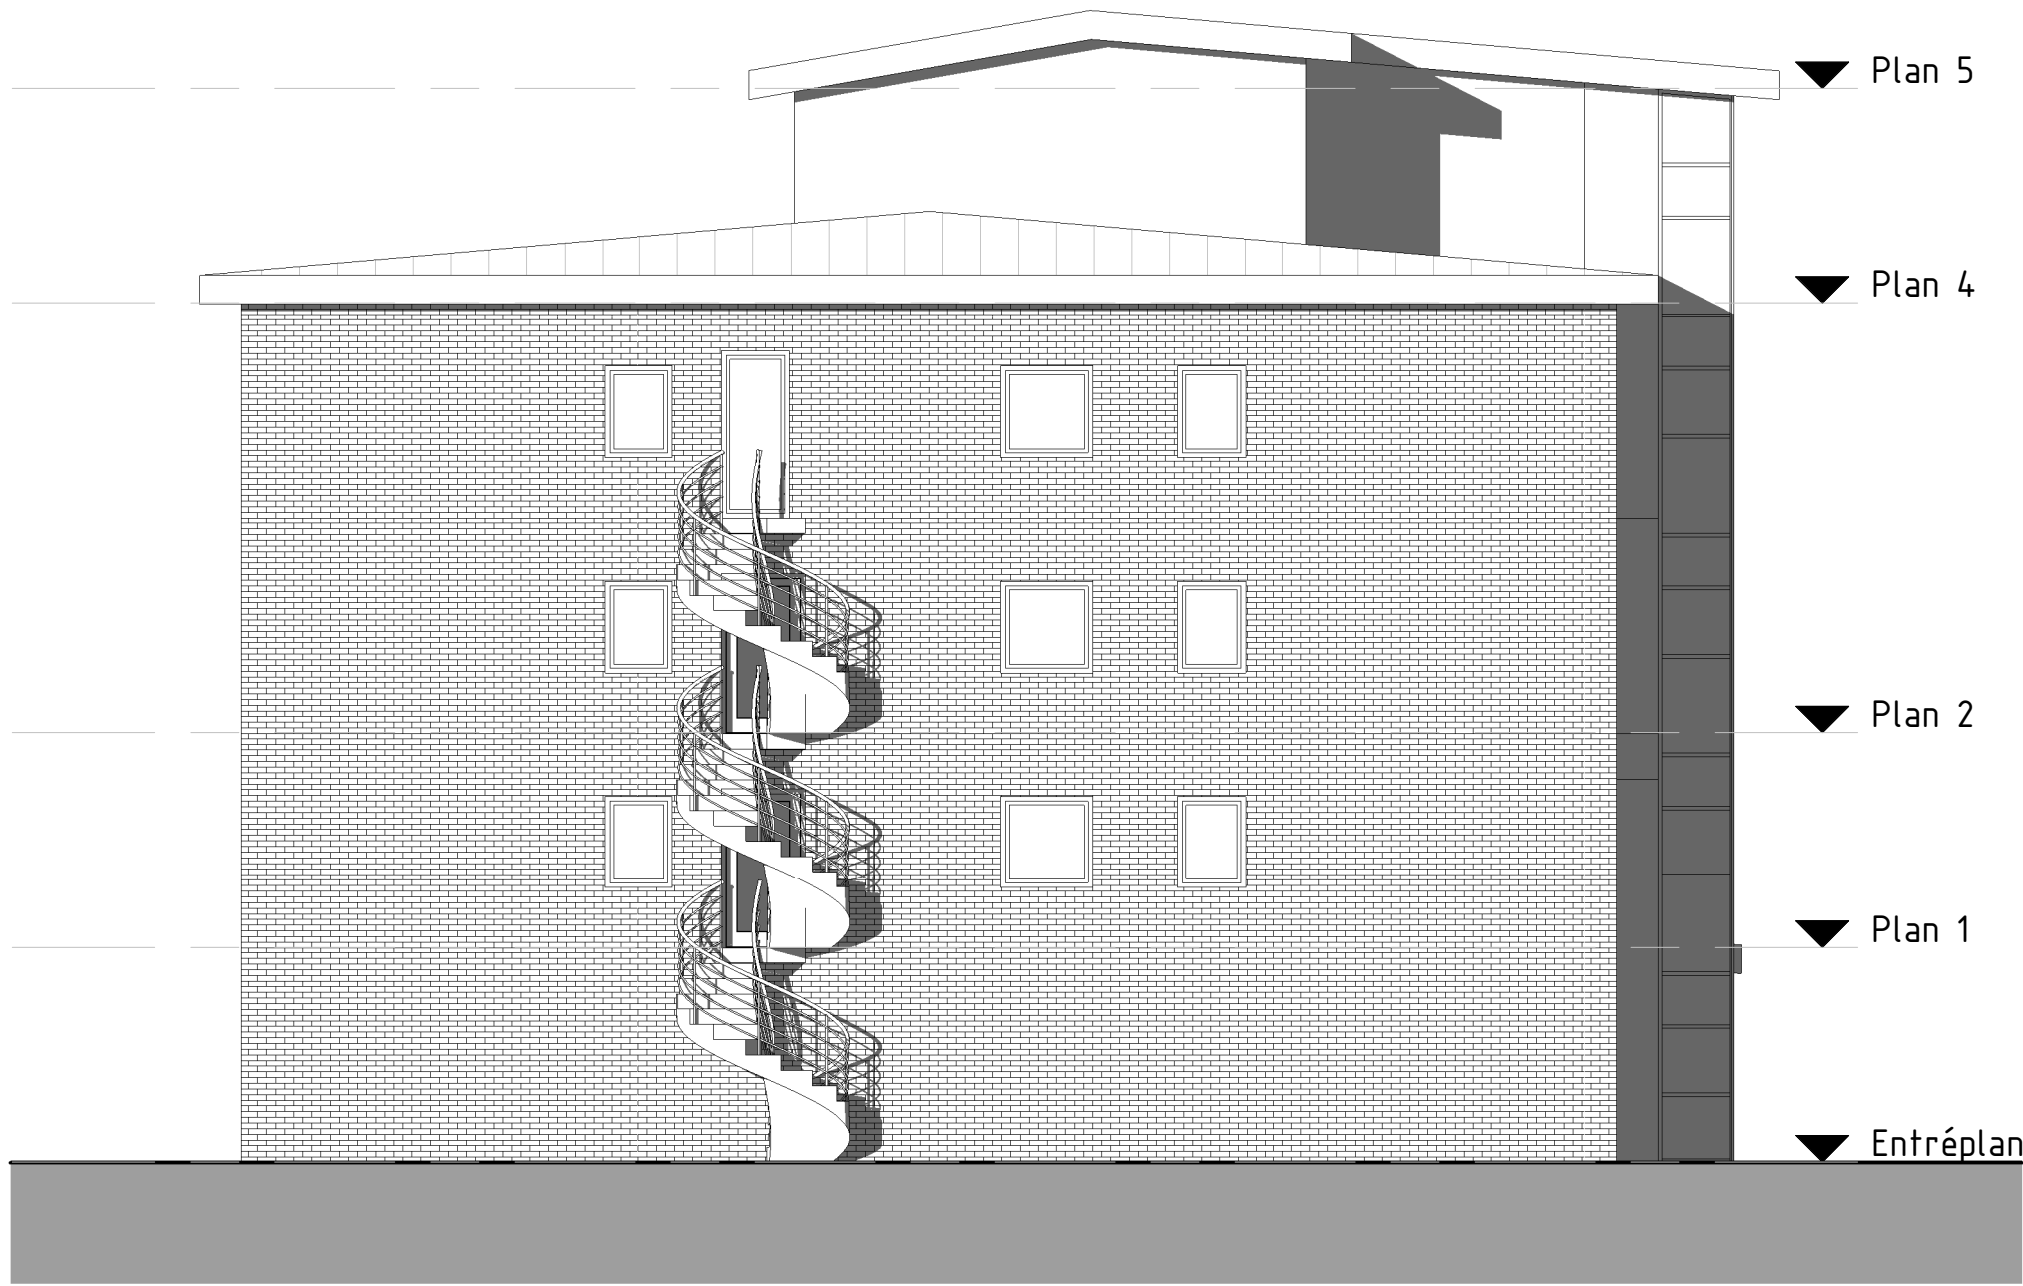

FASAD MOT ÖSTER

0 1 2 3 4 5 6 7 8 9 10m  
SKALA 1:100

## FÖRKLARINGAR FÖRESKRIFTER

Alla mått anges i mm

## HÄNVISNINGAR:

A-40.1-100 PLAN 1  
A-40.1-300 PLAN 3  
A-40.2-001 SEKTION 1-1  
A-40.3-001 FASAD MOT SÖDER  
OCH VÄSTER

BET	ANT	ÄNDRINGEN AVSER	SEN	DATUM
-----	-----	-----------------	-----	-------

Hofors 1

## BYGGLOVSHANDLING

Stockholm  
Hong Kong

A	BAK StockholmHongkong	Tel: 08-93 28 21
K	Kprojektör AB	Tel: 08-93 28 21
E	Eprojektör AB	Tel: 08-93 28 21
V	VVS-projektör AB	Tel: 08-93 28 21
L	Landskapsarkitekt AB	Tel: 08-93 28 21

UPPDRAG NR 208	RITAD AV AJ	HANDLÄGGARE AJ
DATUM 2019-10-28	ANSVARIG AM	

Hofors 1, Stockholm stad  
Ombyggnation av kontor till vandrarhem  
Fasadritning  
Fasad mot söder och öster

SKALA	NUMMER A-40.3-002	BET
-------	----------------------	-----