


SEKTION 1-1

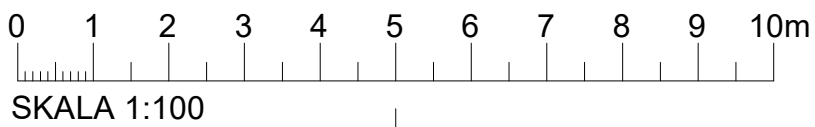

FÖRKLARINGAR FÖRESKRIFTER

Alla mått anges i mm

HÄNVISNINGAR:

A-40.1-100 PLAN 1
A-40.1-300 PLAN 3
A-40.3-001 FASAD MOT SÖDER
OCH VÄSTER
A-40.3-002 FASAD MOT NORR
OCH ÖSTER

BET	ANT	ÄNDRINGEN AVSER	SEN	DATUM
-----	-----	-----------------	-----	-------

Hofors 1

BYGGLOVSHANDLING

Stockholm
Hong Kong

A	BAK StockholmHongkong	TEL 08-93 28 21
K	Kprojektör AB	TEL 080-888888, FAX 080-888888
E	Elsprojektör AB	TEL 080-888888, FAX 080-888888
V	VVS-projektör AB	TEL 080-888888, FAX 080-888888
L	Landskapsarkitekt AB	TEL 080-888888, FAX 080-888888

UPPDRAG NR 208	RITAD AV AJ	HANDLAGGARE AJ
DATUM 2019-10-28	ANSVARIG AM	

Hofors 1, Stockholm stad
Ombyggnation av kontor till vandrarhem

SEKTION 1-1		
SKALA 1:50 (A1)	NUMMER A-40.2-001	BET
1:100 (A3)		