


HÄNVISNING

Plan, se A-40-1-11
Fasad, se A-40-3-11

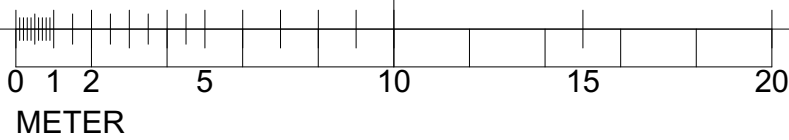

SKALA 1:200



A		Enligt PM-A01	2019-10-17	YP
BET	ANT	ÄNDRING AVSER	DATUM	Sign.
BYGGLOVSHANDLING				
RIDDAREN 15 RESTAURANG ZINK				
 ETTELVA ARKITEKTER /				
BYGG- HÄRRE	P-info BESTÄLLARE			
UPPDRAAG NR	RITAD AV		HANDLÄGGARE	
2342	YP		Y. PEKTAS	
DATUM	ANSVARIG			
2019-06-28	Y. PEKTAS			
Uteservering Situationsplan				
SKALA A1 1:200	NUMMER A-01-1-11			BET A