


HÄNVISNING

Typsektion, se A-45-2-01
Illustration, se A-49-0-01




- Terrassmarkis dukfärg: beige
- Bärverk terrassmarkis, 120x60 mm, står på platta på mark, ej förankrad. Massivt lackat stål kulör RAL 8020 (svartbrun)
- Höj och sänkbart räcke i glas och stål
Massivt lackat stål kulör RAL 8020 (svartbrun)
Förankras ej i mark.

FASAD MOT GREV TUREGATAN

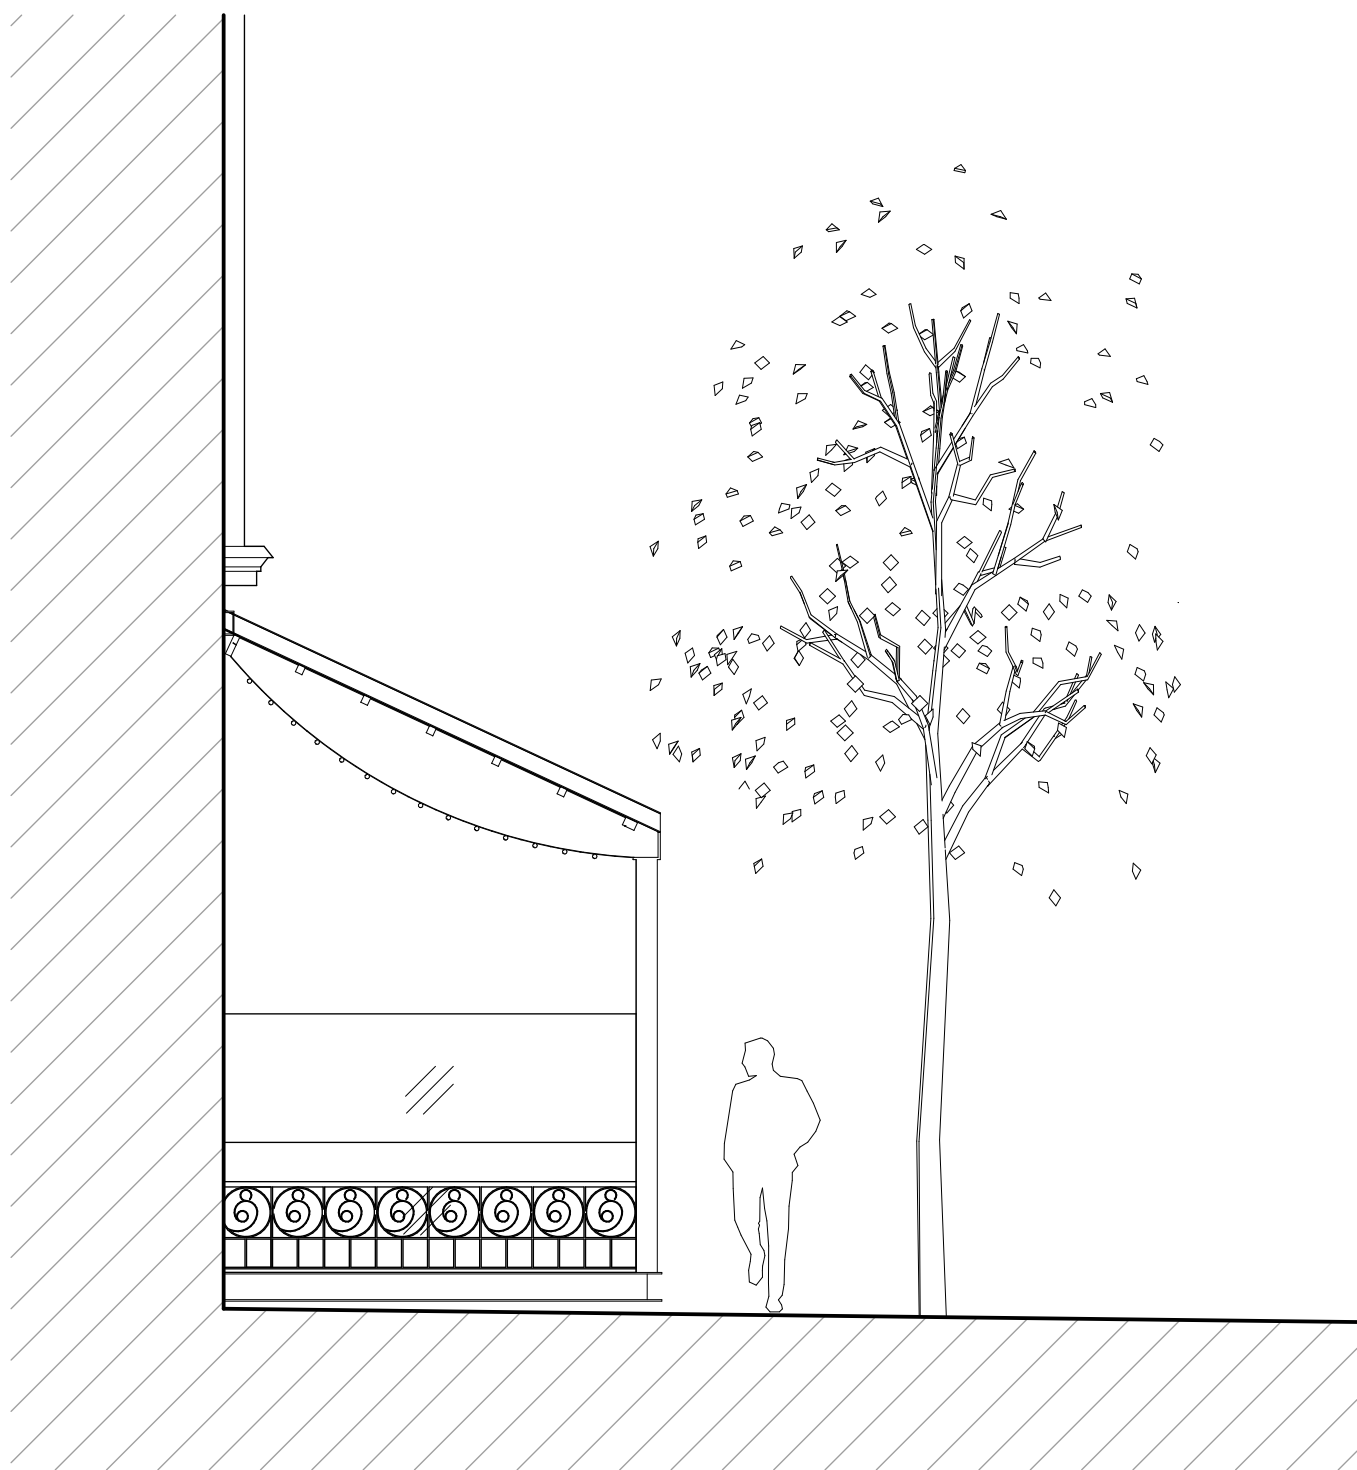

FASAD MOT HUMLEGÅRDSGATAN

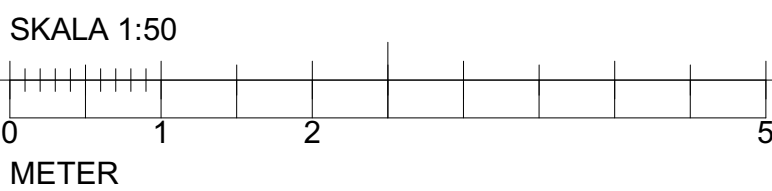

A		Enligt PM-A01	2019-10-17	YP
BET	ANT	ÄNDRING AVSER	DATUM	Sign.
BYGGLOVSHANDLING				
RIDDAREN 15 RESTAURANG ZINK				
 ETTELVA ARKITEKTER /				
BYGG- HERR	P-info BESTÄLLARE			
UPPDRAG NR	RTAD AV		HANDLÄGGARE	
2342	YP		Y. PEKTAS	
DATUM	ANSVARIG			
2019-06-28	Y. PEKTAS			
Uteservering				
Fasad mot Grev Turegatan				
SKALA A1 1:50	NUMMER A-40-3-11			BET A