




Typdetalj glasning
1:2

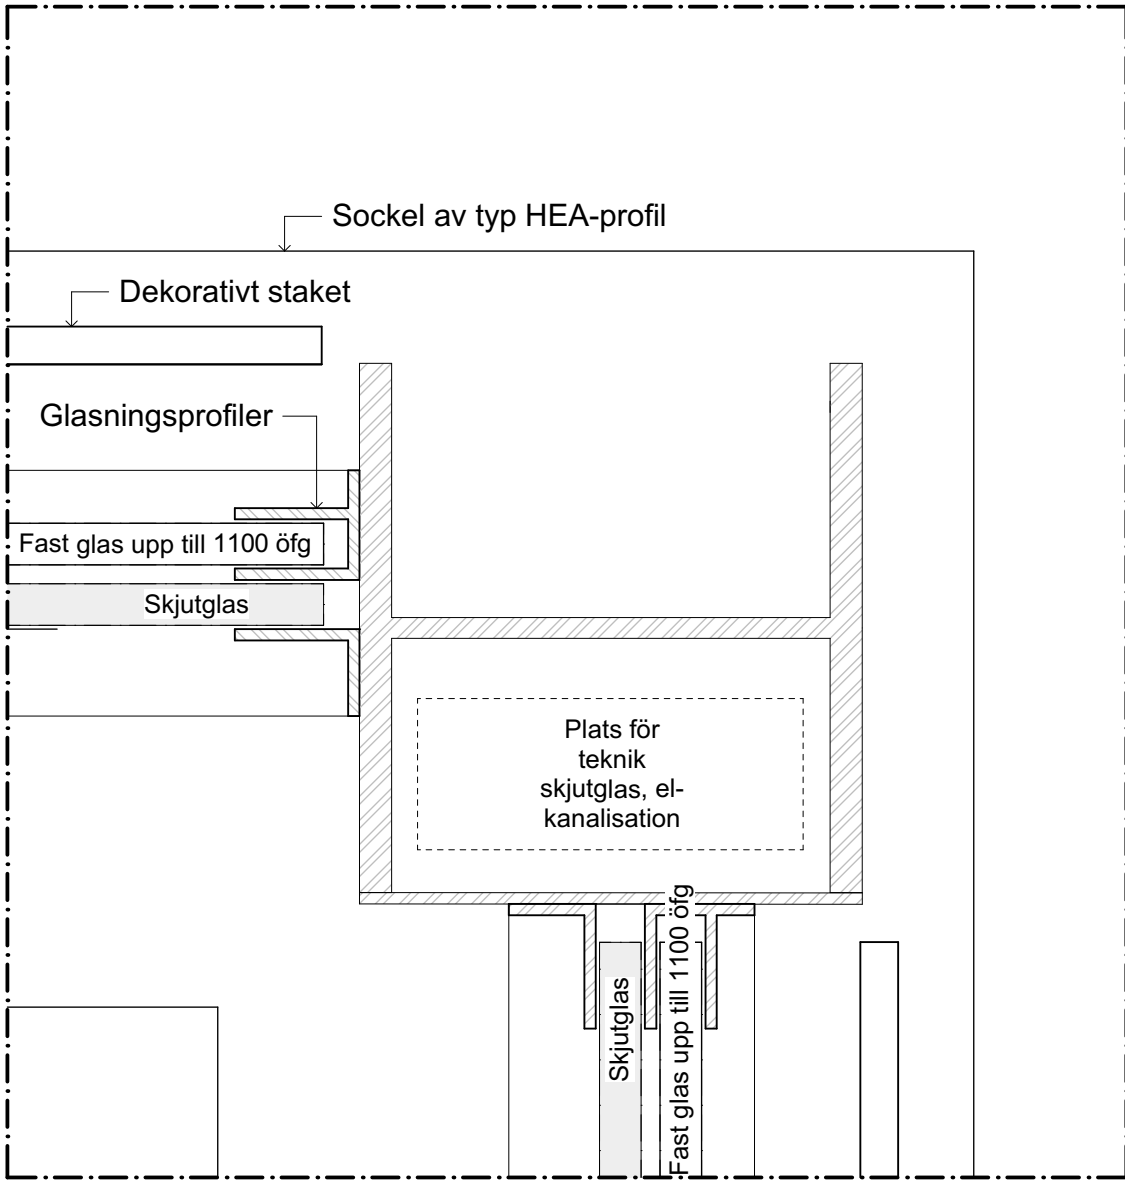

Typdetalj glasning
1:2

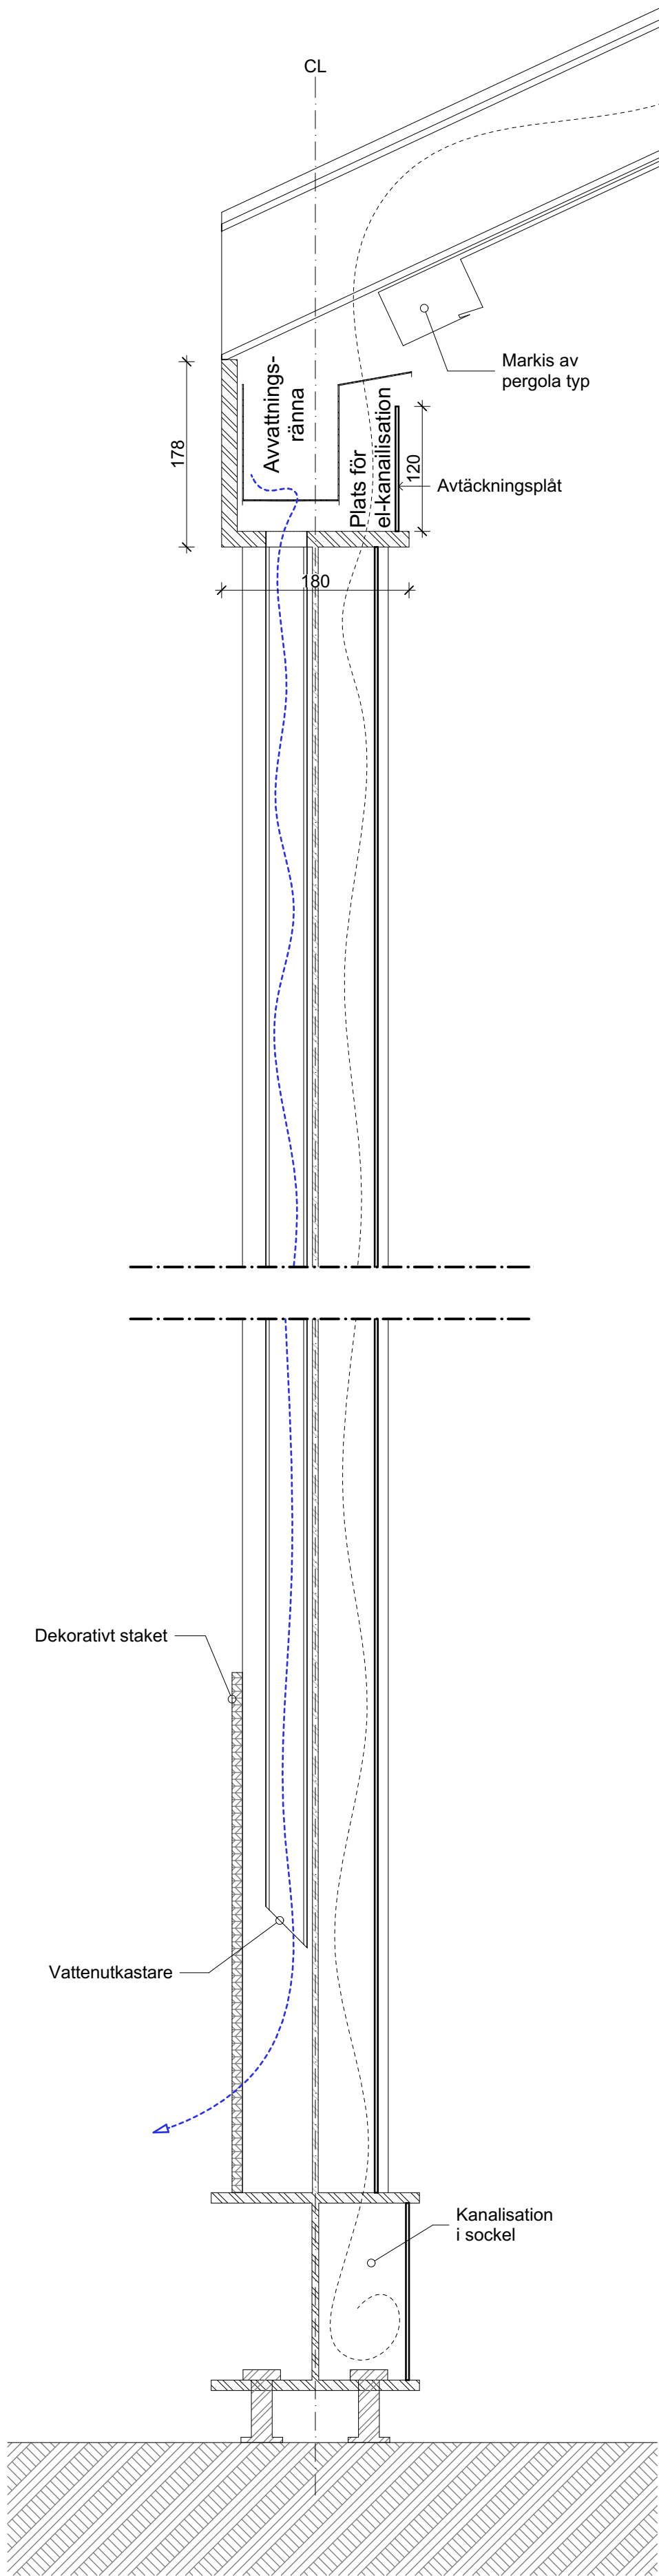

Typdetalj genom pelare
1:5

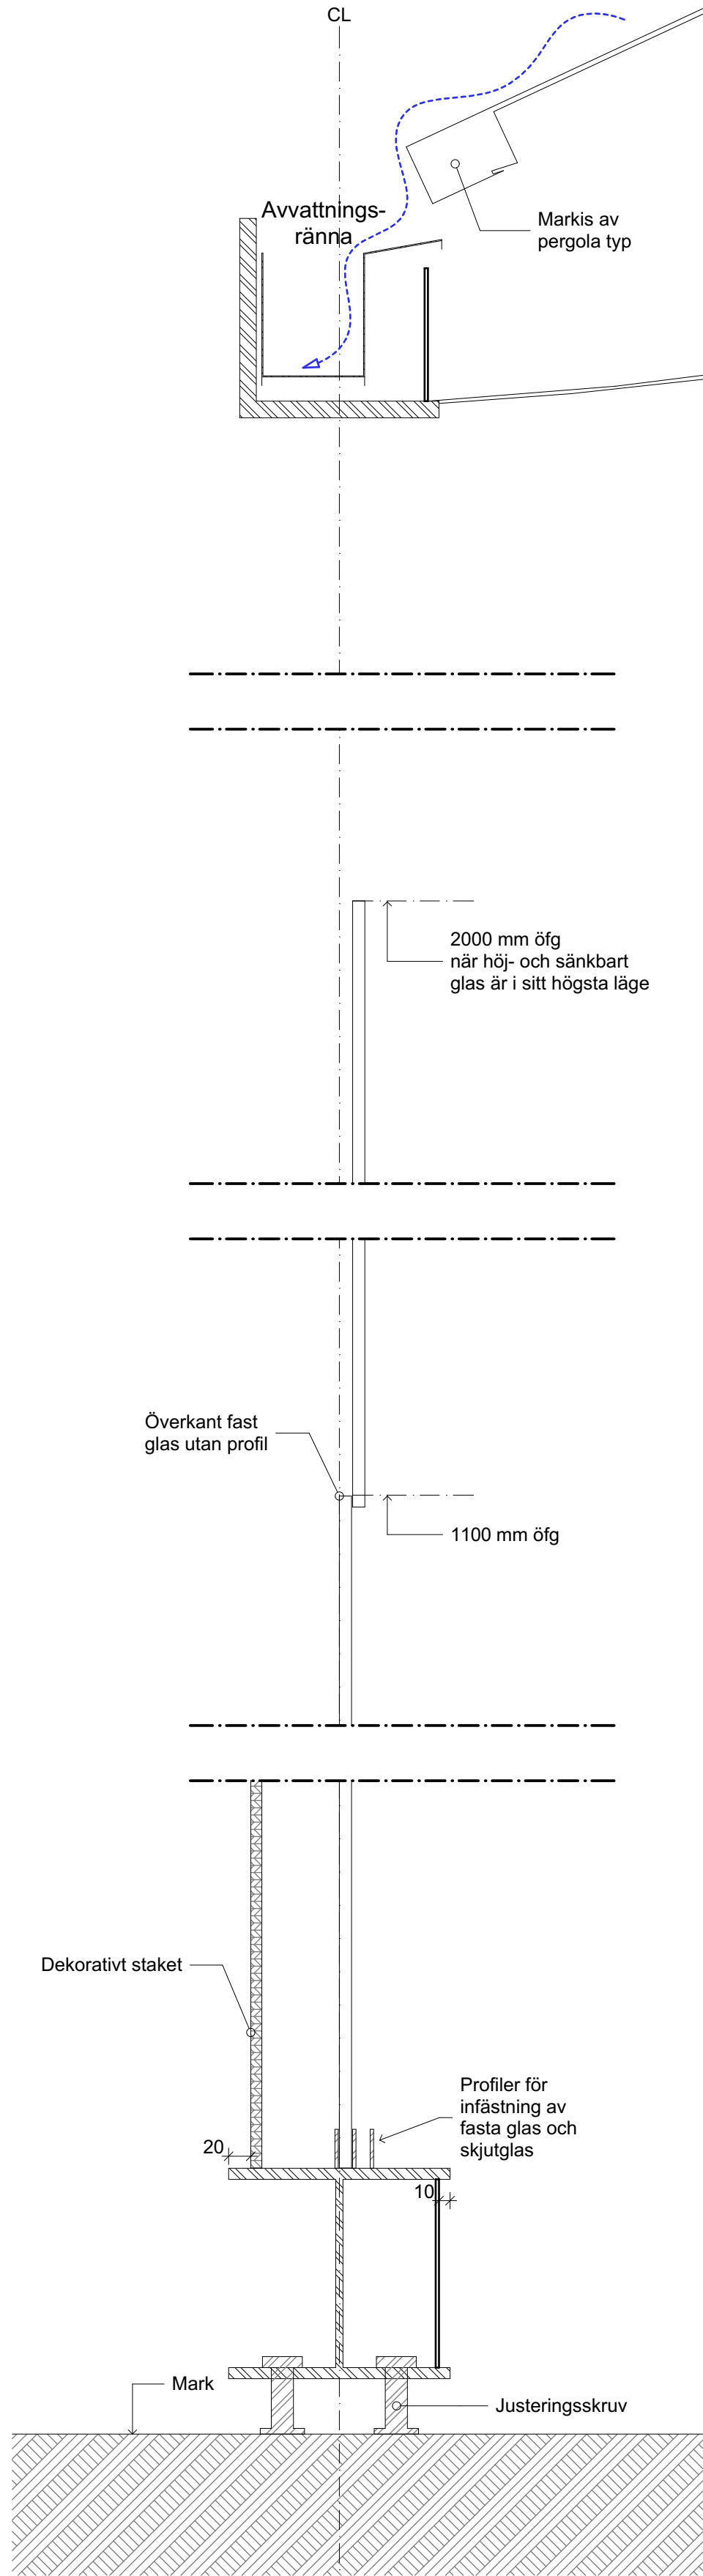

Typdetalj glasning
1:5

A		Enligt PM-A01	2019-10-17	YP
BET	ANT	ÄNDRING AVSER	DATUM	Sign.
BYGGLOVSHANDLING				
RIDDAREN 15 RESTAURANG ZINK				
 ETELVA ARKITEKTER /				
BYGG- HERR	P-info BESTÄLLARE			
UPPDRAG NR	RTAD AV		HANDLÄGGARE	
2342	YP		Y. PEKTAS	
DATUM	ANSVARIG			
2019-10-17	Y. PEKTAS			
Uteservering				
Typdetaljer				
SKALA A1 1:2, 1:5	NUMMER A-45-6-01			BET A