



Fasad öster

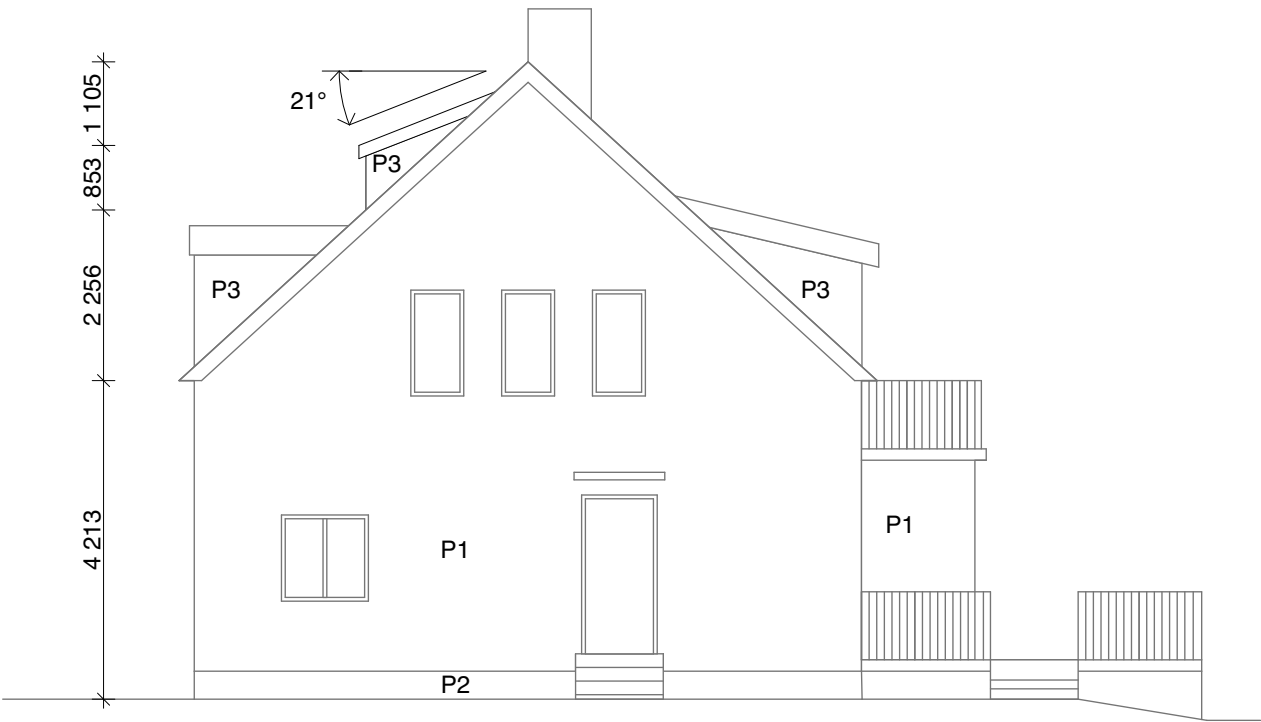


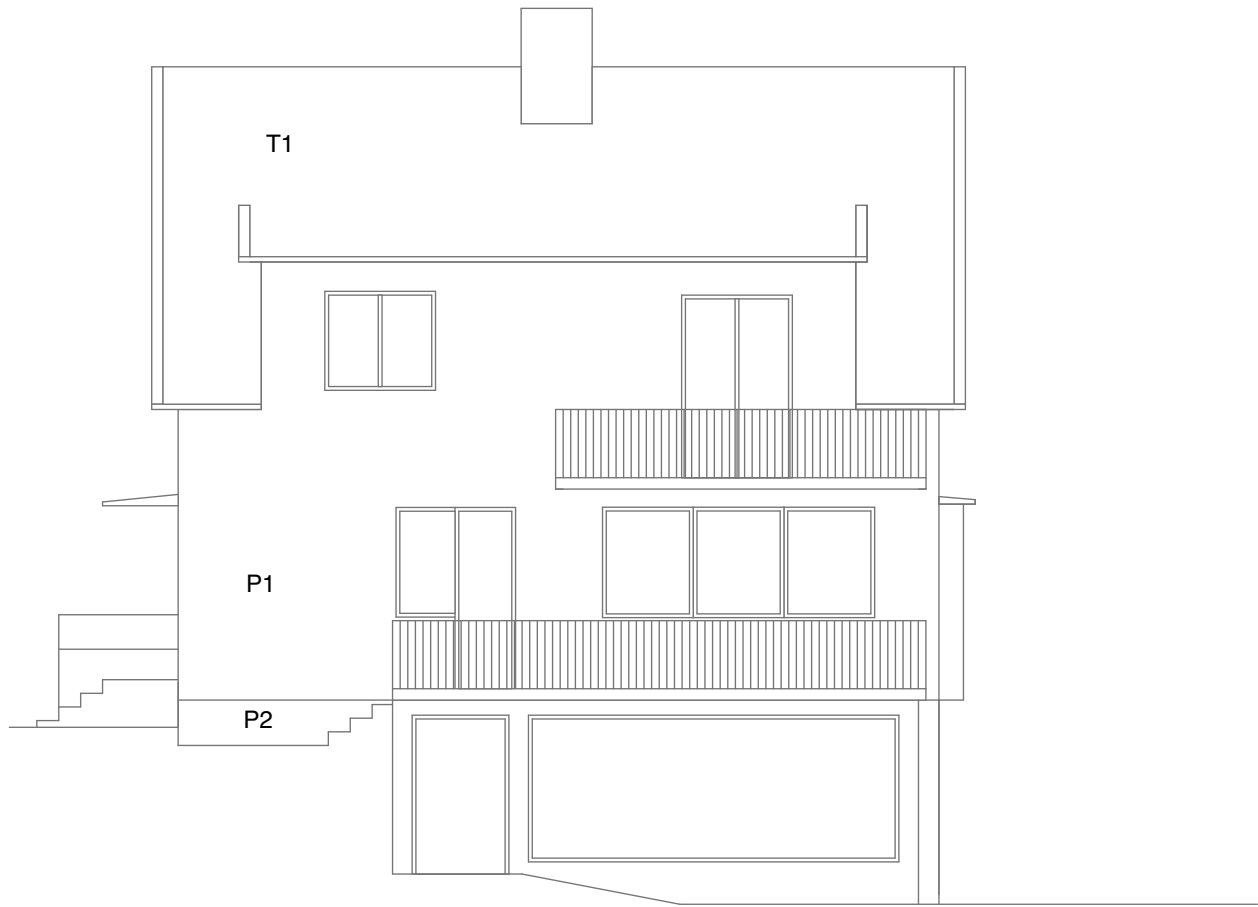
Fasad norr

SKALA 1:100

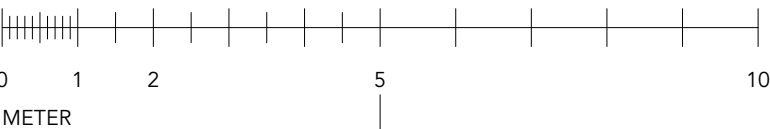


Förklaringar  
P1 - Puts grön  
P2 - Puts grå  
T1 - Tegel  
P3 - Plåt vitmålad

|   |                                  |             |       |
|---|----------------------------------|-------------|-------|
| BET   | ÄNDRING AVSER                    | DATUM       | Sign. |
| BYGGLOVSHANDLING  |                                  |             |       |
| Odelbergsvägen 76   |                                  |             |       |
| <div><div>SR-K AB<br/>VANADISVÄGEN 29<br/>113 23 STOCKHOLM<br/>WWW.SR-K.SE</div></div> |                                  |             |       |
| A   | Scott Rasmusson Källander        |             |       |
| UPPDRAG NR  | RITAD AV                         | HANDLÄGGARE |       |
| 0000  | H. Söderquist                    |             |       |
| DATUM   | ANSVARIG                         |             |       |
| 2019-10-31  | C. Scott Rasmusson, J. Källander |             |       |
| Nybyggnation takkupa  |                                  |             |       |
| Nord, öst<br>RH 2000  |                                  |             |       |
| SKALAA3<br>1:100  | NUMMER<br>Fasader                |             | BET   |




Fasad väster

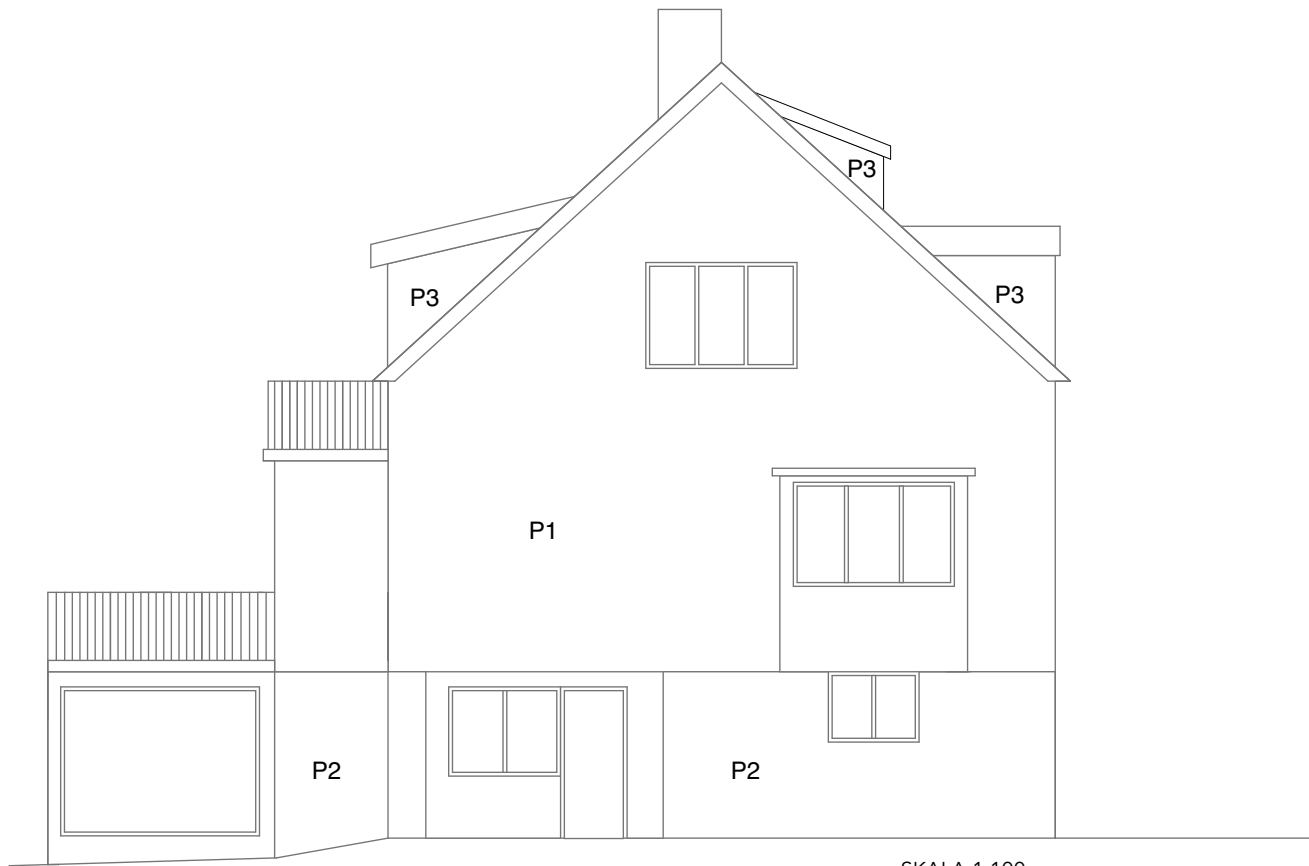


Fasad söder

SKALA 1:100

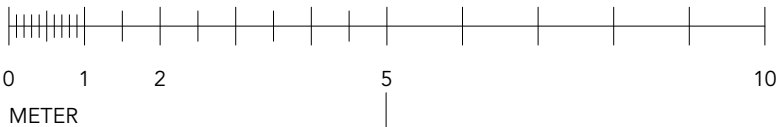

Förklaringar  
P1 - Puts grön  
P2 - Puts grå  
T1 - Tegel  
P3 - Plåt vitmålad

|   |                                  |             |       |
|---|----------------------------------|-------------|-------|
| BET   | ÄNDRING AVSER                    | DATUM       | Sign. |
| BYGGLOVSHANDLING  |                                  |             |       |
| Odelbergsvägen 76   |                                  |             |       |
|  <div>SR-K AB<br/>VANADISVÄGEN 29<br/>113 23 STOCKHOLM<br/>WWW.SR-K.SE</div> |                                  |             |       |
| A   | Scott Rasmusson Källander        |             |       |
| UPPDRAG NR  | RITAD AV                         | HANDLÄGGARE |       |
| 0000  | H. Söderquist                    |             |       |
| DATUM   | ANSVARIG                         |             |       |
| 2019-10-31  | C. Scott Rasmusson, J. Källander |             |       |
| Nybyggnation takkupa  |                                  |             |       |
| Syd, väst<br>RH 2000  |                                  |             |       |
| SKALAA3<br>1:100  | NUMMER<br>Fasader                |             | BET   |