





SEKTION A-A
1:100

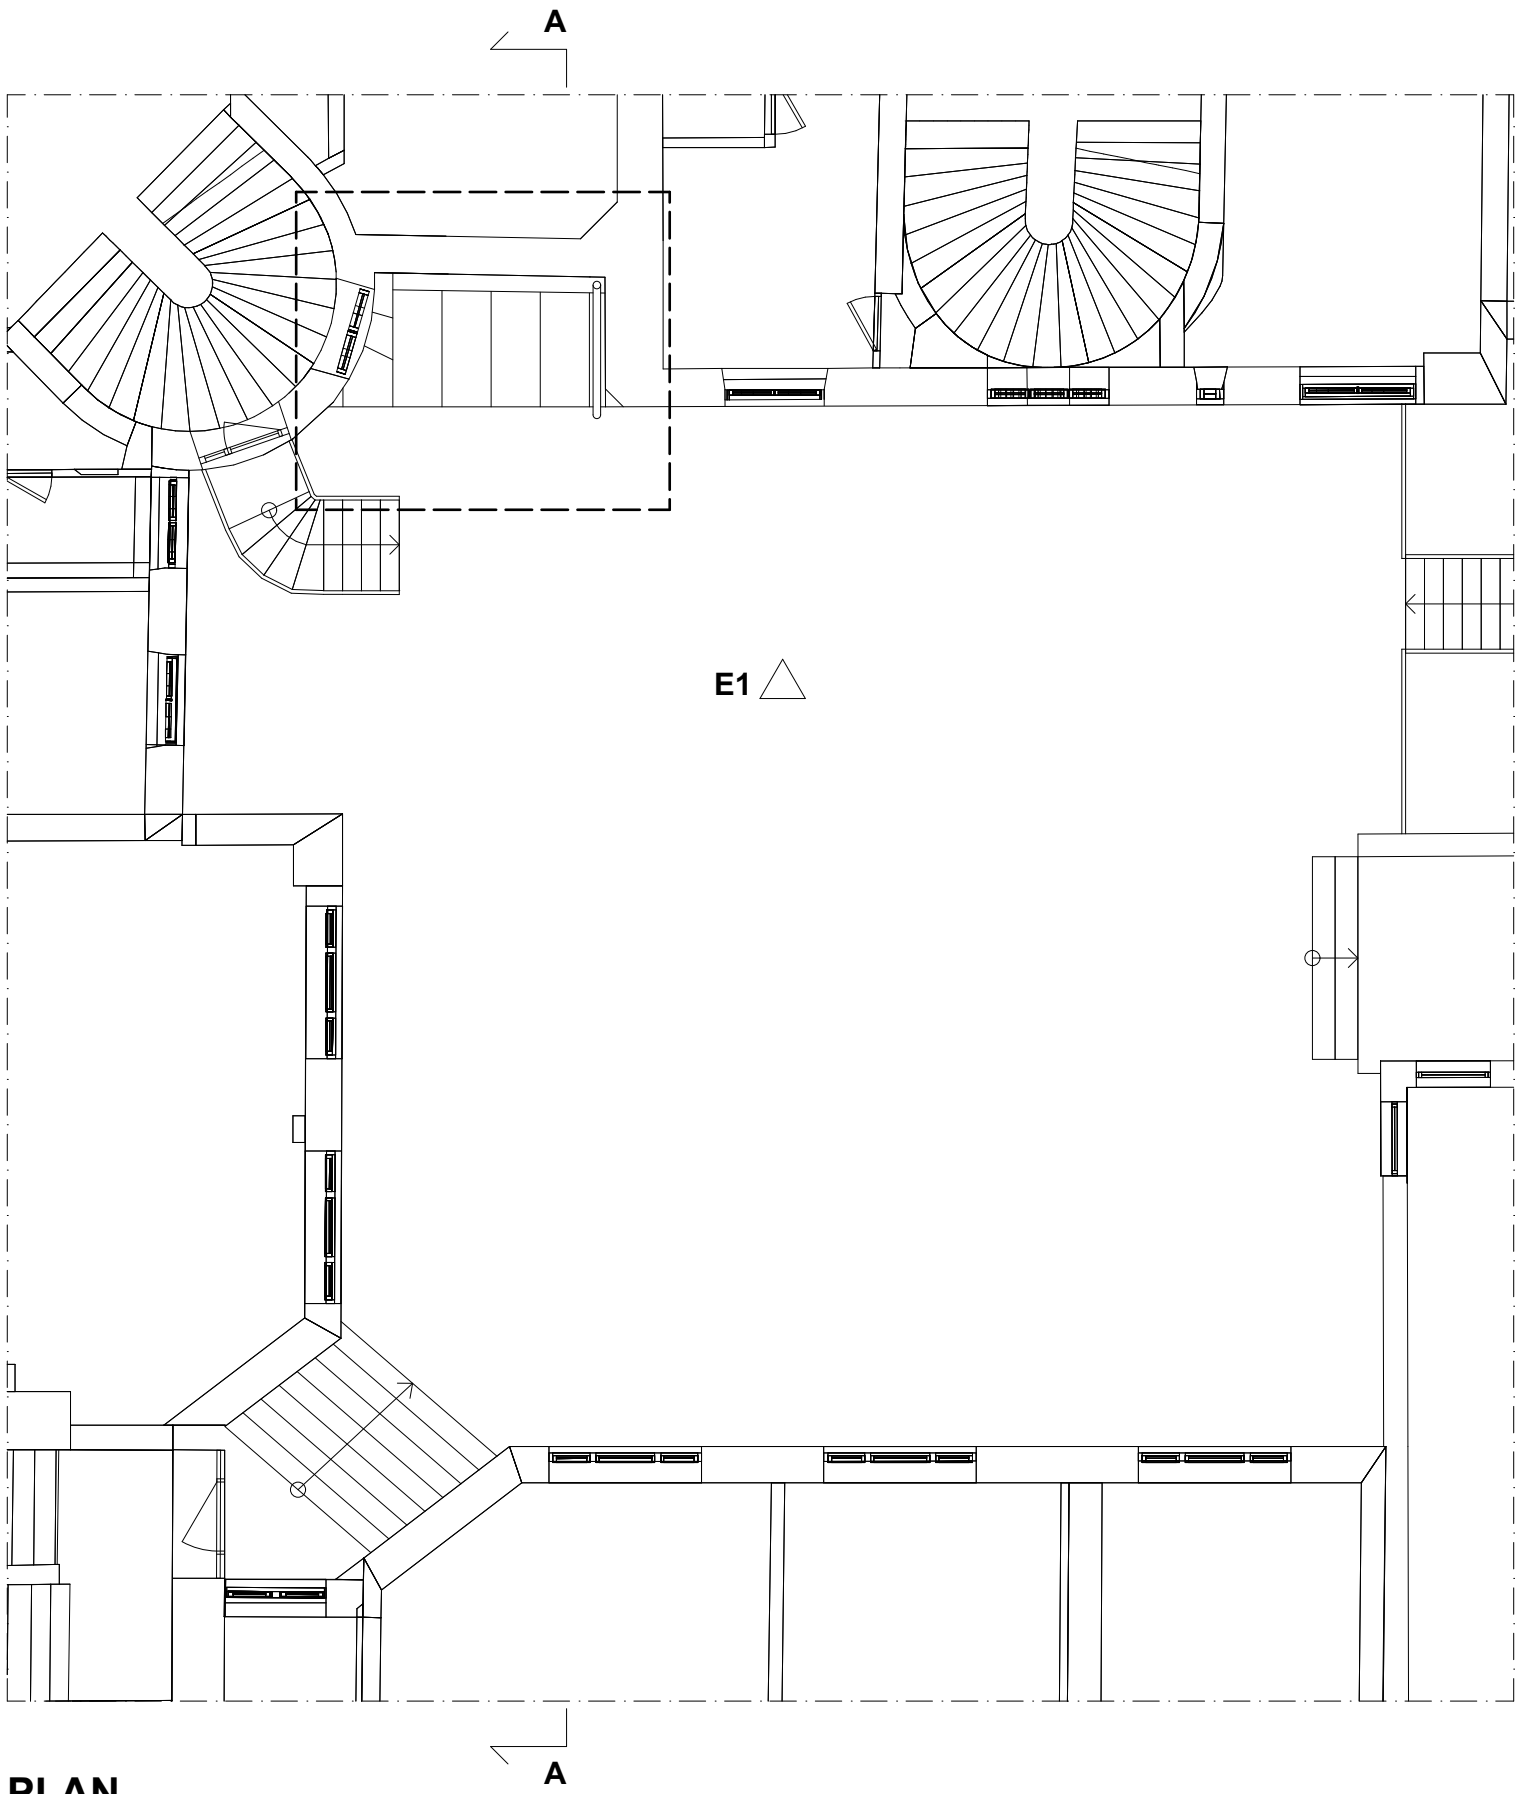

PLAN
1:100




ELEVATION E1
1:100

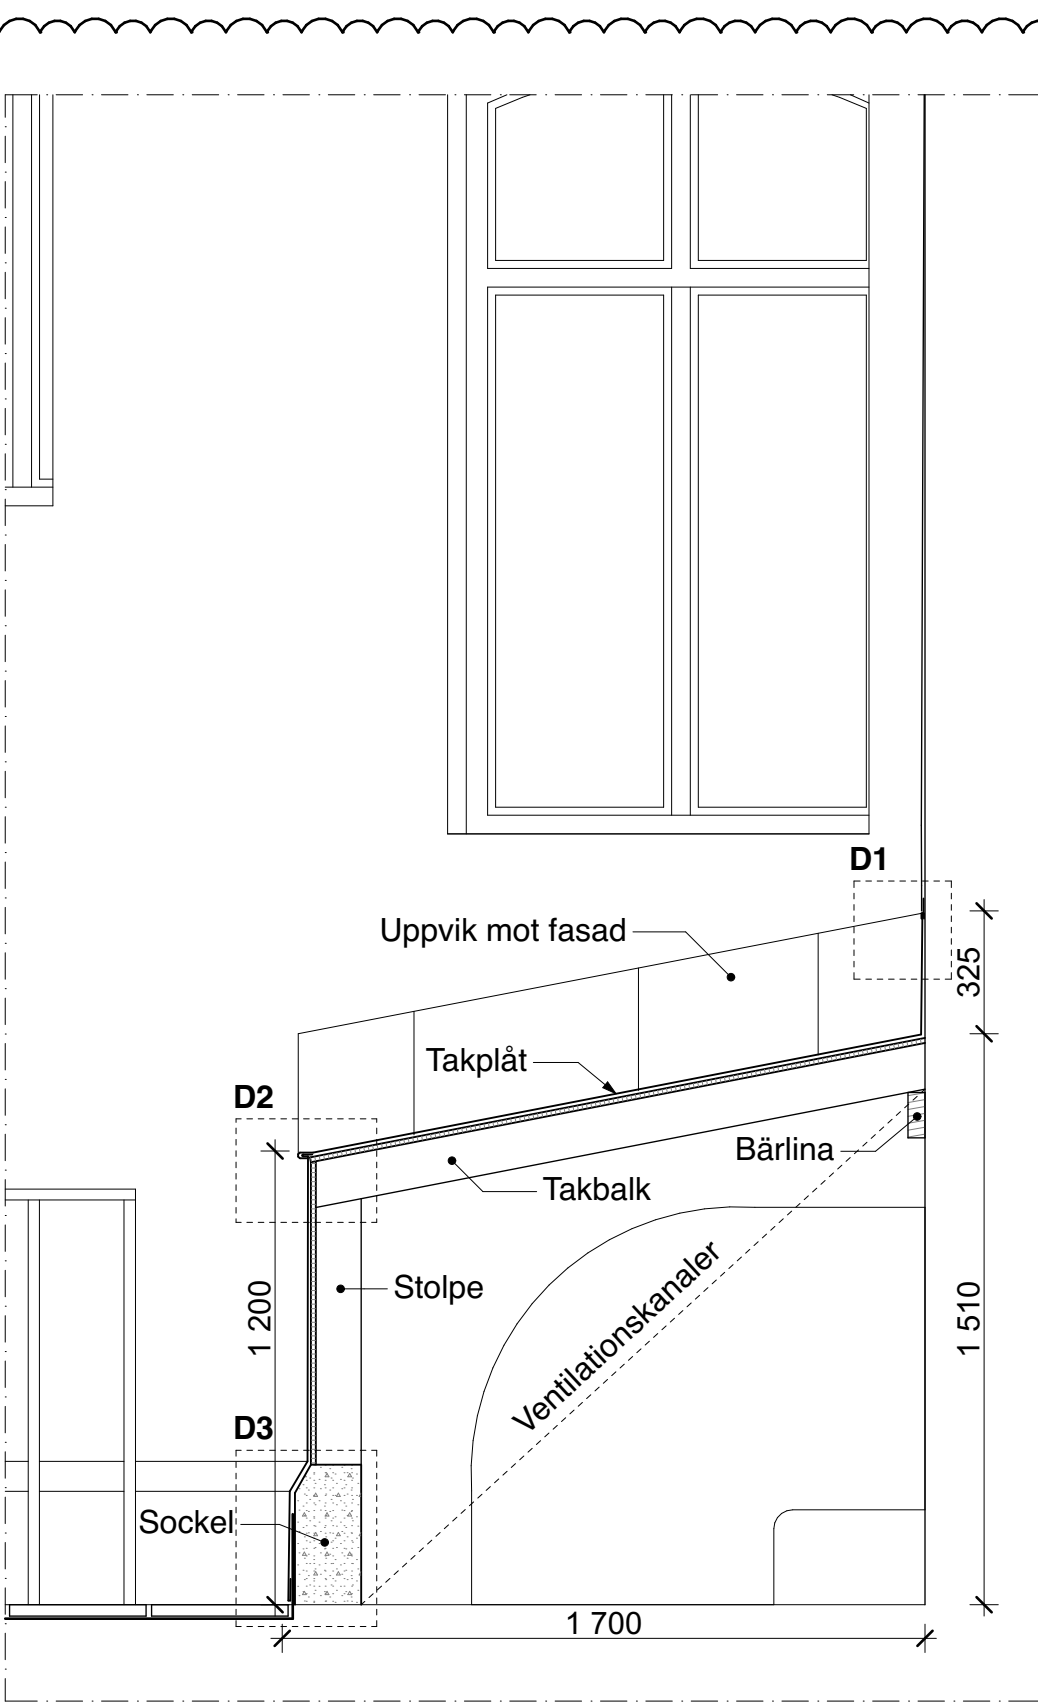


TEKNISK SNITT, INBYGGNAD AV VENT. KANAL
1:20




BILD, INBYGGNAD AV VENT. KANAL

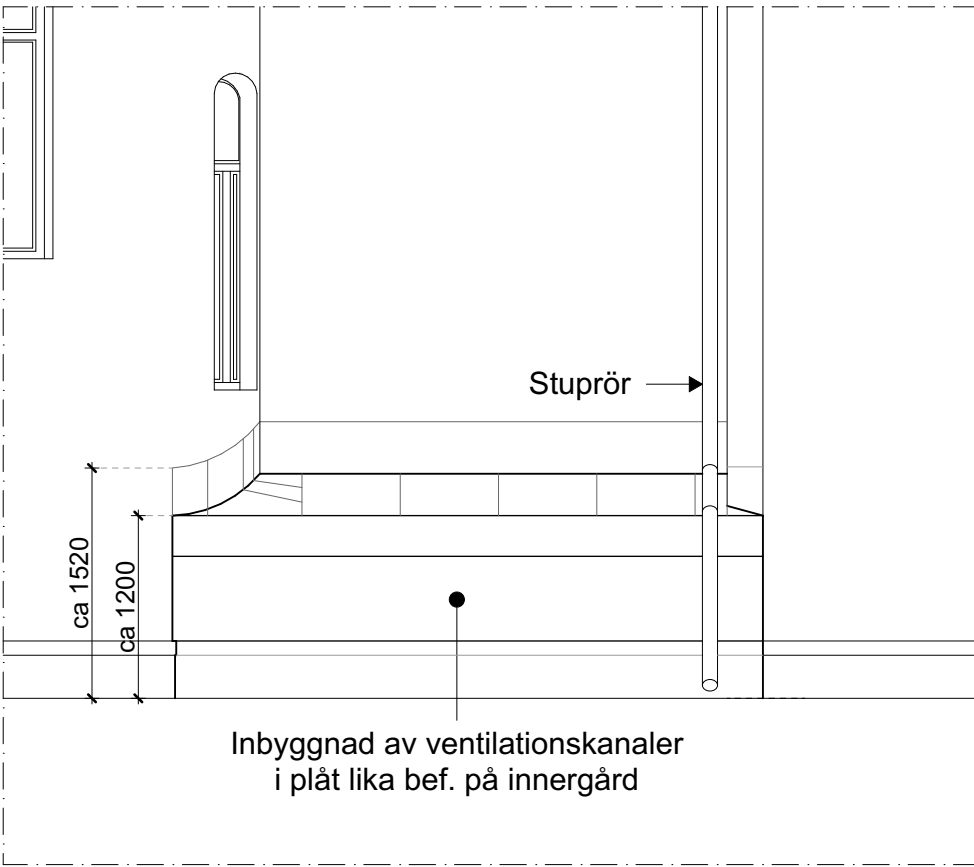


ELEVATION, INBYGGNAD AV VENT. KANAL
1:50

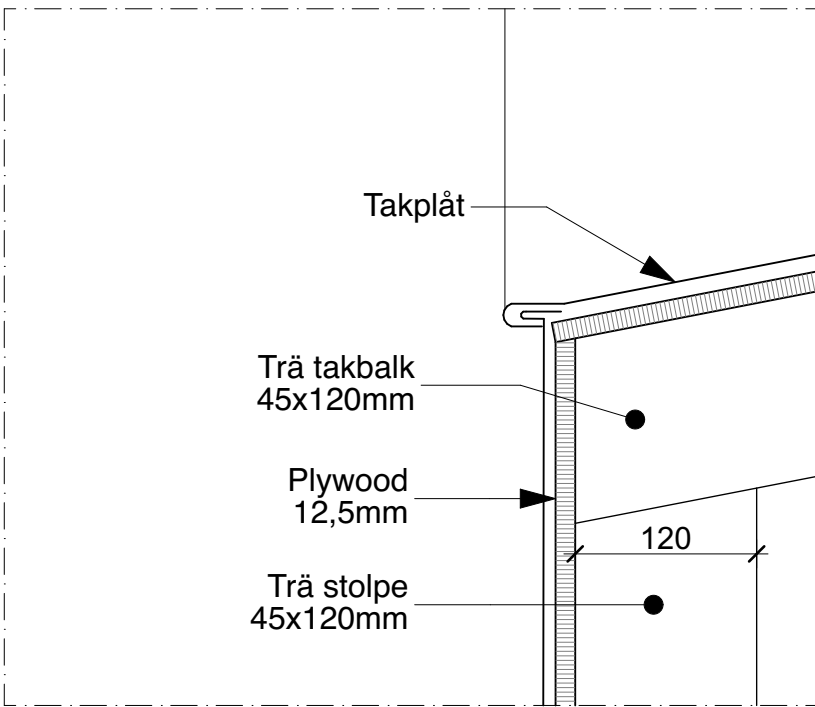

D2
1:5

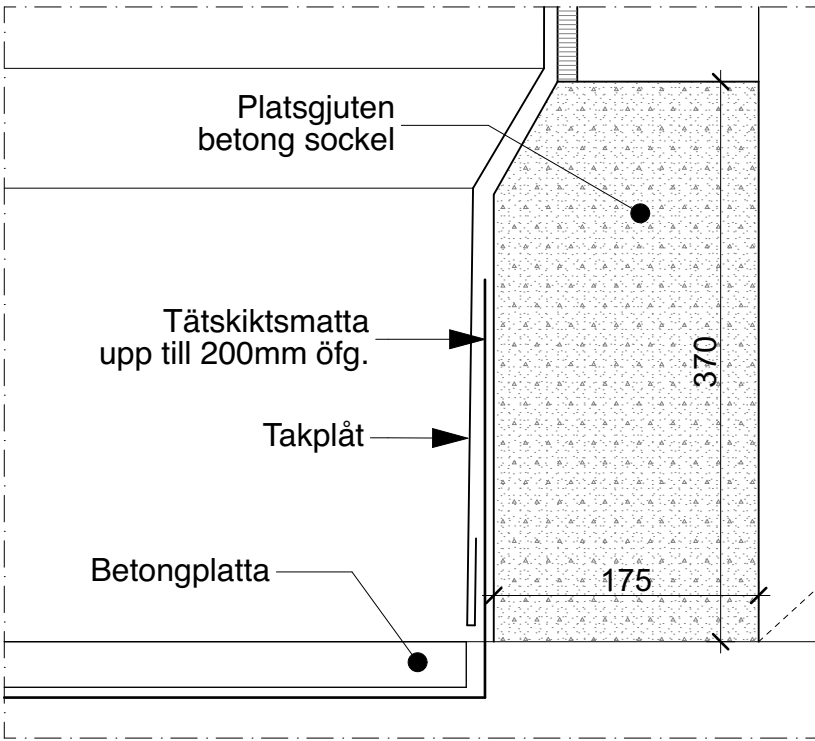

D3
1:5

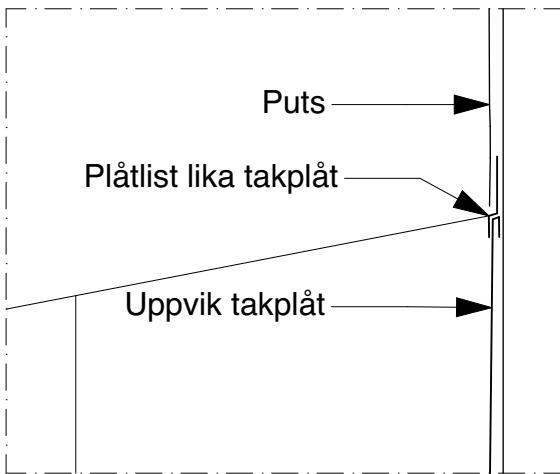

D1
1:5

FÖRESKRIFTER


Alla mått kontrollmätts på plats och eventuella avvikelser rapporteras skyndsamt till arkitekt för vidare hantering. Entreprenör ansvarar för att stora byggnadsdelar kan transporteras till slutgiltigt läge. Tillverkare skall stämma av konstruktion med arkitekt. Förändringar i utförande i förhållande till ritningar får ej göras utan medgivande från Konzept. Alla arbeten skall utföras i enlighet med god hantverkssed, branchstandard och tillverkarens anvisningar i ovan nämnd ordning.

FÖRKLARINGAR

Alla mått i mm om ej annat anges.

BESKRIVNING

Inbyggnad
Inbyggnad av ventilationskanaler i plåt, utförande lika befintlig svart takplåt inom fastigheten (färg RAL 9005).

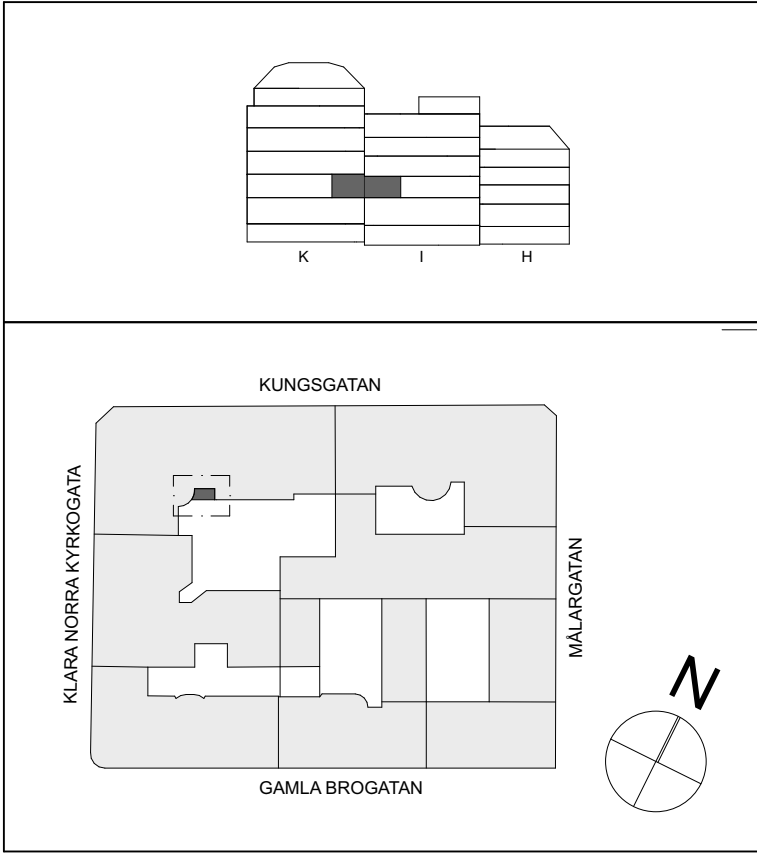

A	DETAILJER, BESKRIVNINGAR.	191024	AU
REV	ANT	ÄNDRINGEN AVSER	DATUM
BYGGLOVSHANDLING			
AxFAST UTVALDA LÄGEN			
Bryggmästaren 7, Hus I			
PL	Kreativ Byggkonsult, 08-647 00 90		
A	Konzept AB, 010-585 06 00		
K			
V			
E			
B	AxFast AB, 070-2745310		
ANSVARIG	RITAD/KONSTR AV	HANDLÄGGARE	
J. Söberg Grape	NIL	L. Leijonmarck	
UPPDRAG NR	DATUM	REV.DATUM	
AXKNK102	190826	191024	
DEL	DISCIPLIN	FORMAT	
A	A	A1 (A3=50%)	

UPPSTÄLLNING INBYGGNAD VENTILATIONSKANAL

SKALA	PROJNR	NUMMER	REV
1:50, 1:100, 1:20, 1:5		A-42-4-001	A