
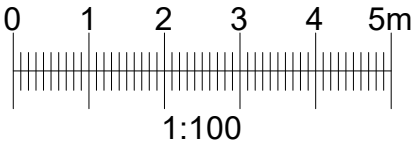
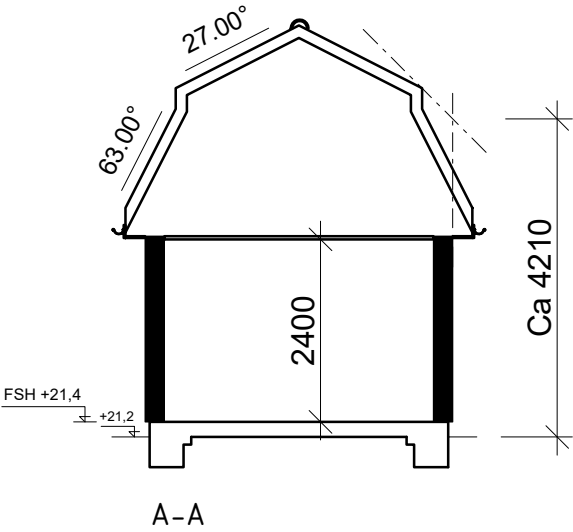


AFK Fast fönster

Bruksarea (BRA)


Entréplan 28.3 m²

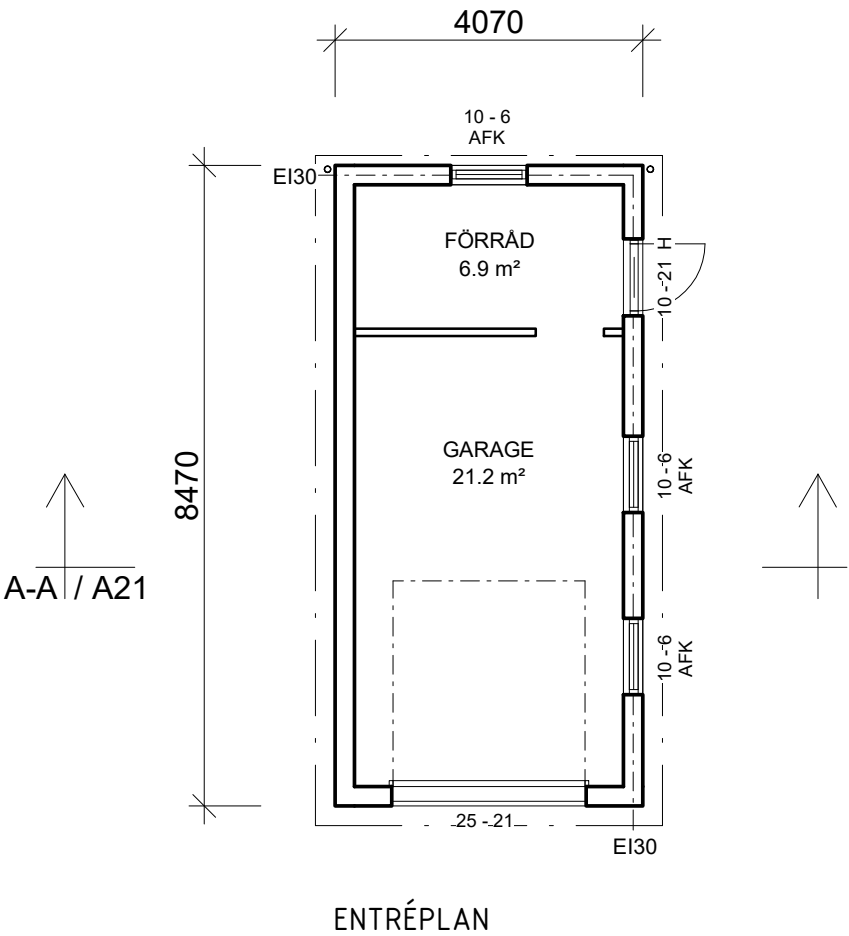


D		YTTERTAK	EGU	2019-08-23
C		PLUSHÖJDER	EGU	2019-08-09
B		NY GARAGEMODELL	EGU	2019-06-26
A		SKALSTOCK	EGU	2019-04-08
BET	ANT	ÄNDRINGEN AVSER	SIGN	DATUM

Fiskarhedenvillan Fiskarhedenvillan AB Box 882 781 29 Borlänge Tel: 0243-79 42 42 Fax: 0243-87791 www.fiskarhedenvillan.se info@fiskarhedenvillan.se		PLAN o SEKTION A-A MARIA 30 STOCKHOLMS STAD		
RITAD AV Elina Gustafsson		BYGGHERR Michael Abdi C/O Razzouk Abdi		SKALA 1:100 (A3)
DATUM 2019-02-27	HUSTYP GARAGE 1 BIL	AVTALSNR 120-11405	RITN NR A21	REV D

Panel: Gul NCS S 1030-Y10R
Takpannor: Svart NCS S 9000-N


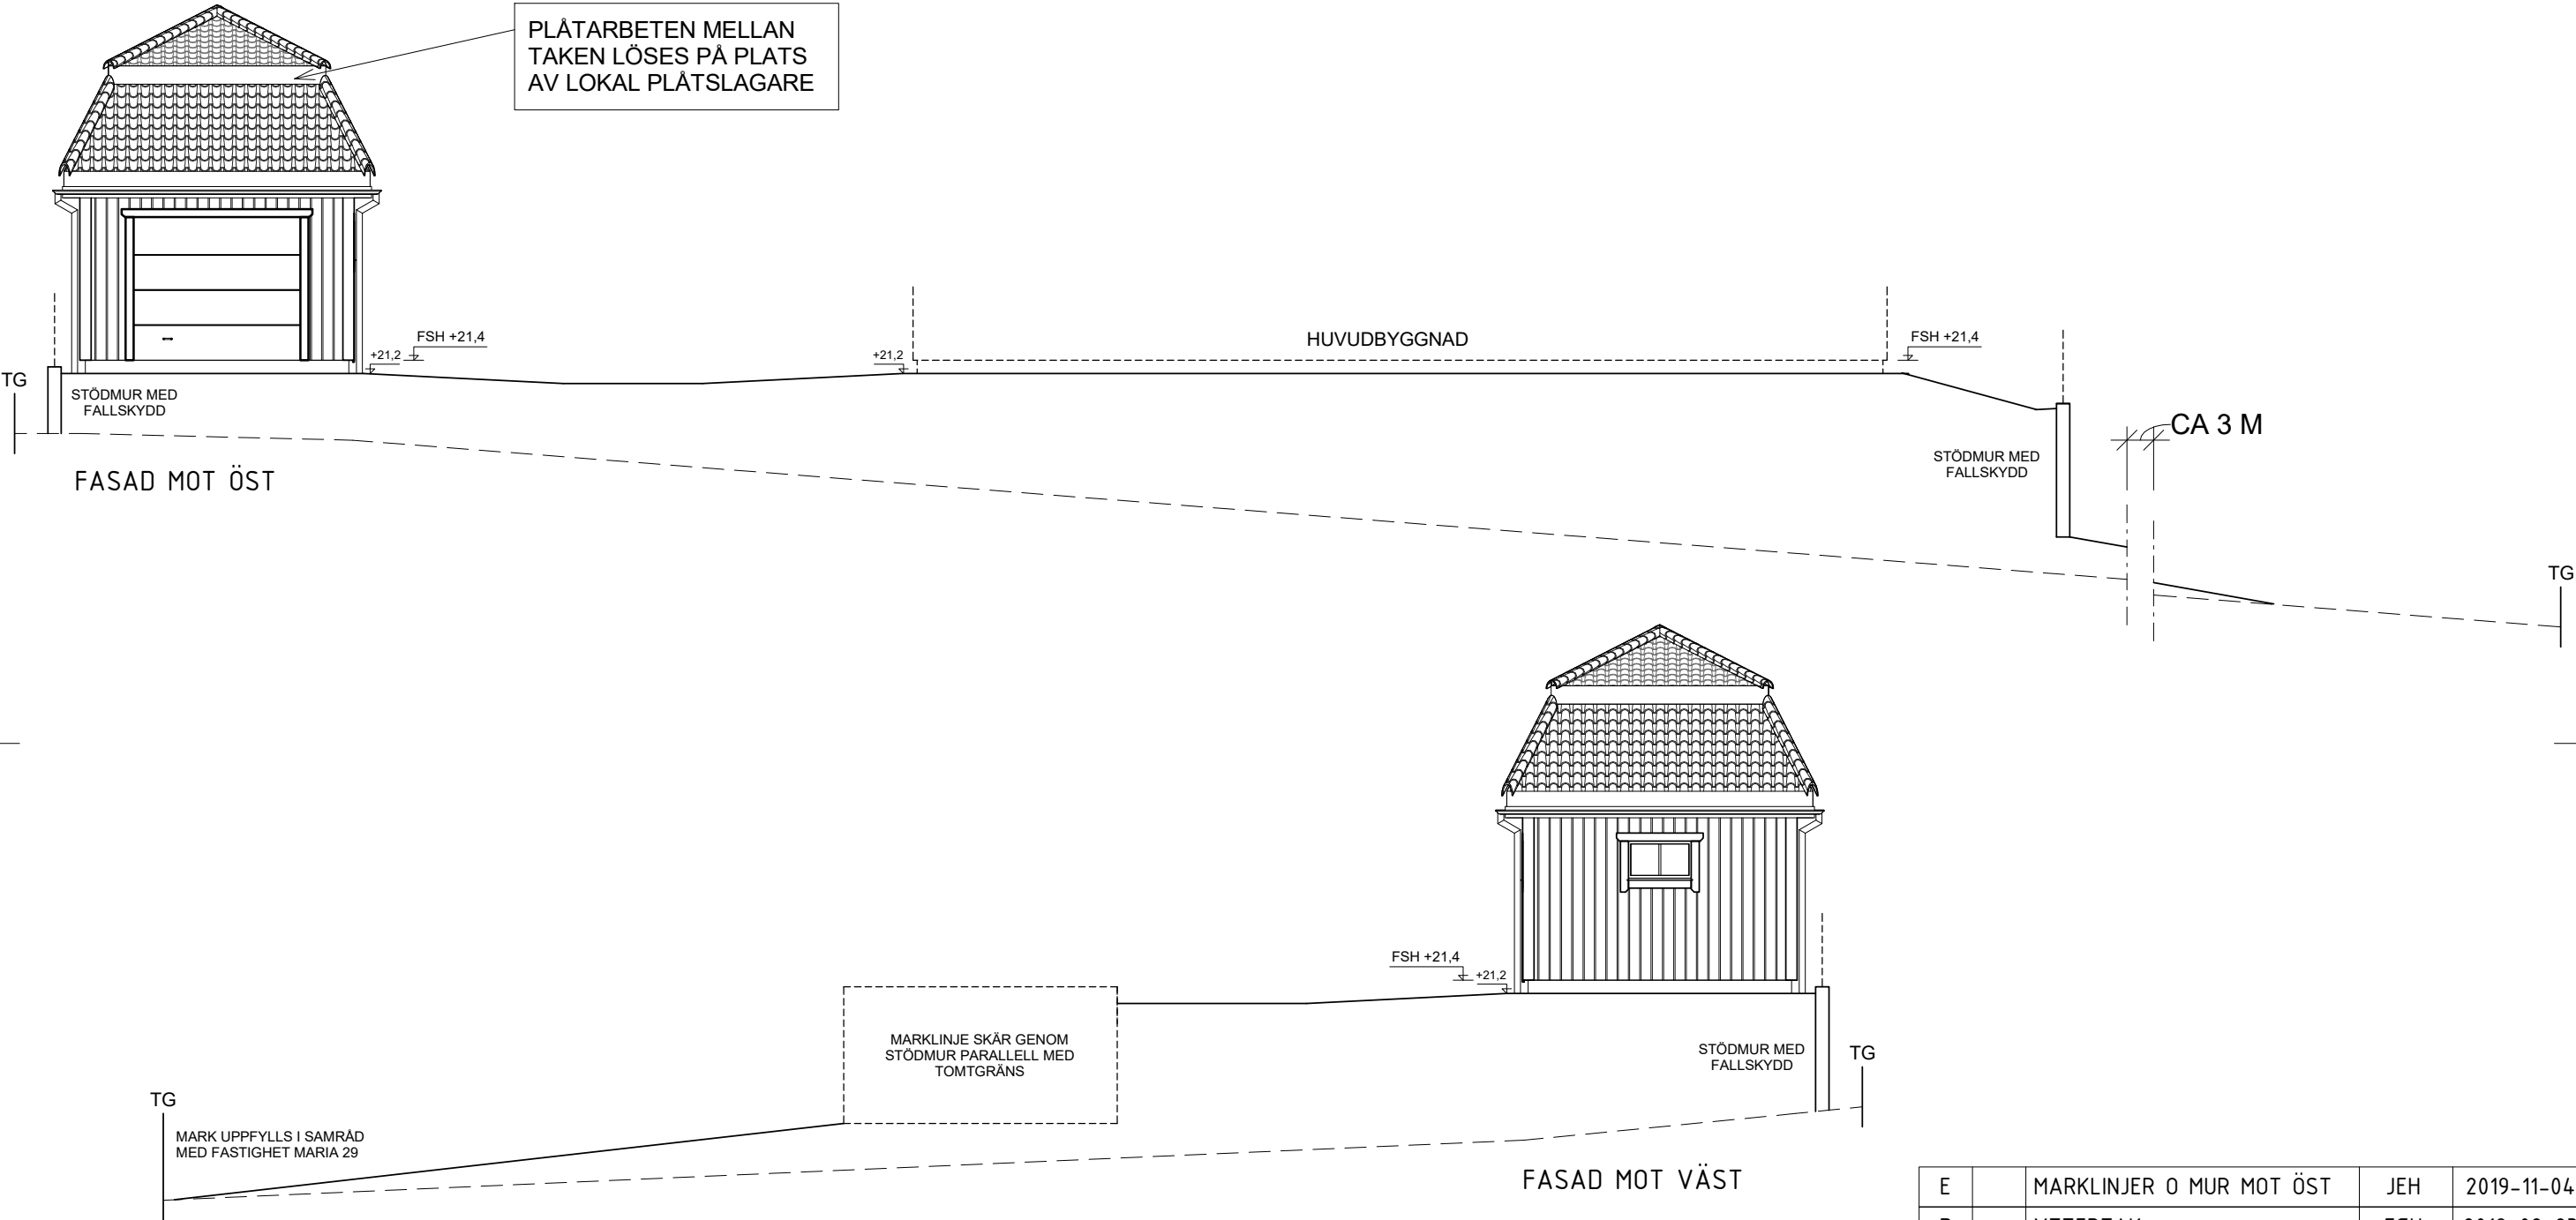


E		MARKLINJER O MUR MOT ÖST	JEH	2019-11-04
D		YTTERTAK	EGU	2019-08-23
C		MARKLINJER, PLUSHÖJDER	EGU	2019-08-09
B		NY GARAGEMODELL	EGU	2019-06-26
A		SKALSTOCK	EGU	2019-04-08
BET	ANT	ÄNDRINGEN AVSER	SIGN	DATUM

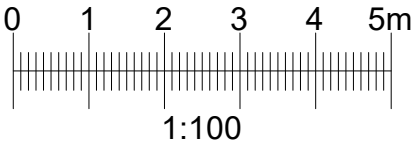


Fiskarheden villan Fiskarheden villan AB Box 882 781 29 Borlänge Tel: 0243-79 42 42 Fax: 0243-87791 www.fiskarheden villan.se info@fiskarheden villan.se		FASADER MARIA 30 STOCKHOLMS STAD		
RITAD AV Elina Gustafsson		BYGGHERR Michael Abdi C/O Razzouk Abdi		SKALA 1:100 (A3)
DATUM 2019-02-27	HUSTYP GARAGE 1 BIL	AVTALSNR 120-11405	RITN NR A22	REV D


Panel: Gul NCS S 1030-Y10R
Takpannor: Svart NCS S 9000-N

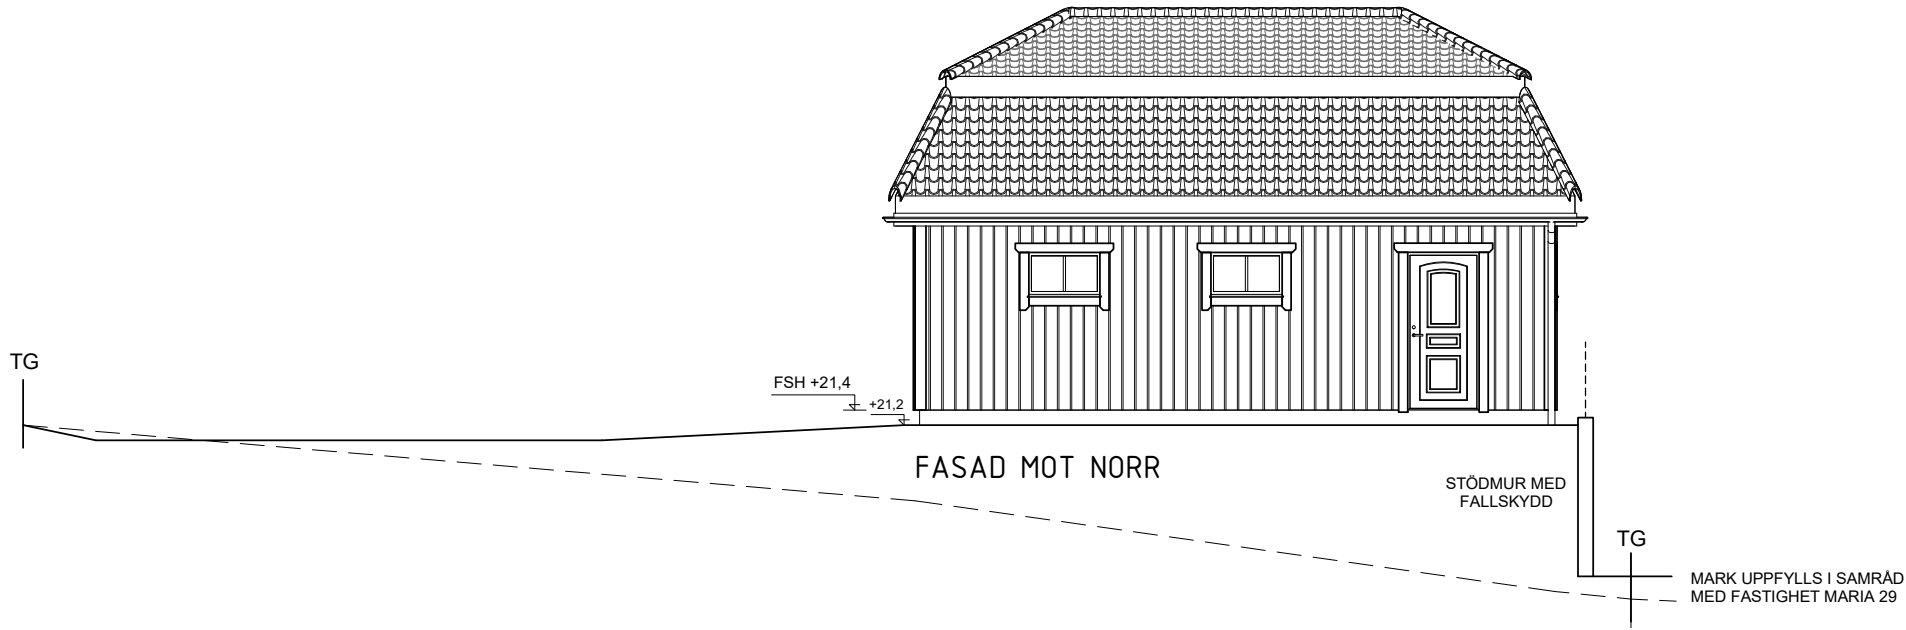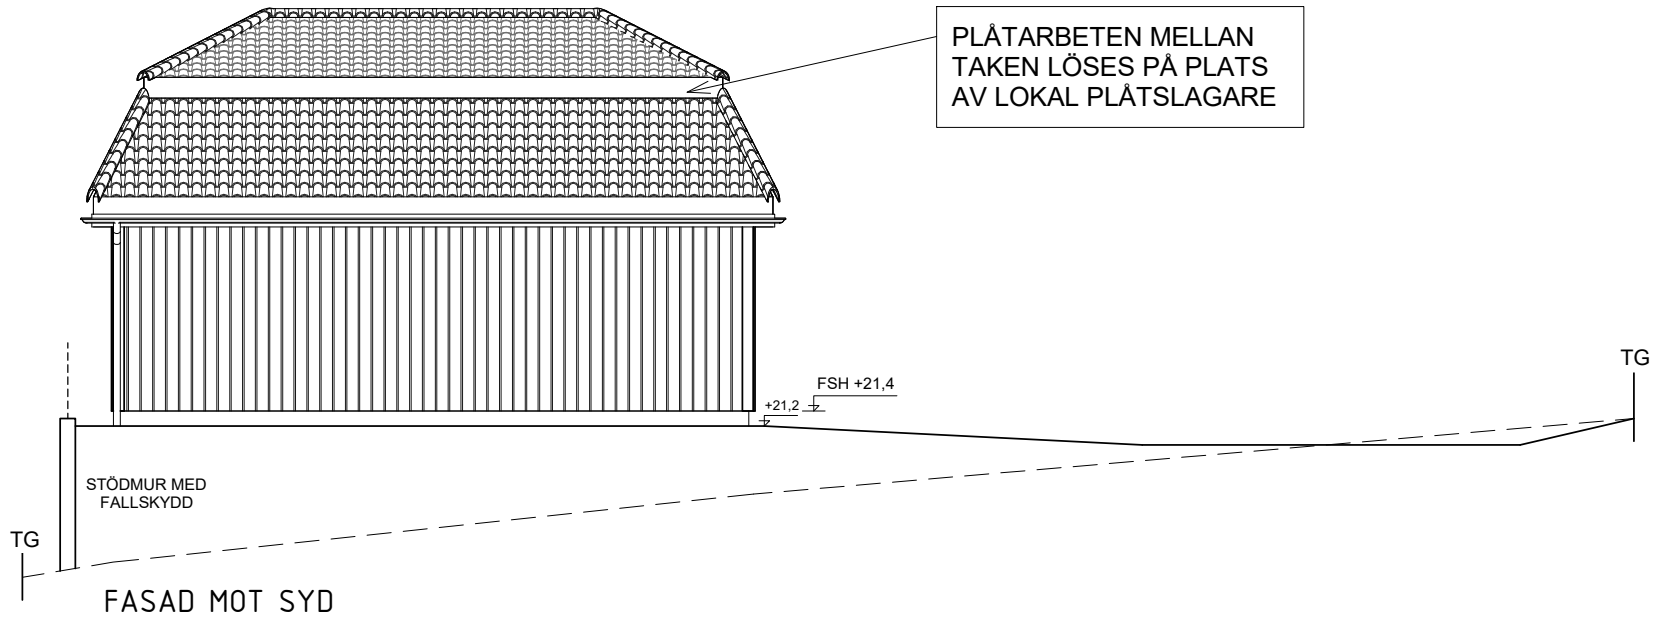


D		YTTERTAK	EGU	2019-08-23
C		MARKLINJER, PLUSHÖJDER	EGU	2019-08-09
B		NY GARAGEMODELL	EGU	2019-06-26
A		SKALSTOCK	EGU	2019-04-08
BET	ANT	ÄNDRINGEN AVSER	SIGN	DATUM

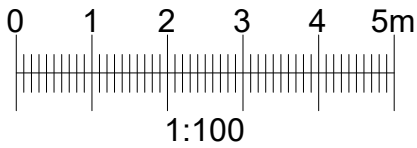


Fiskarhedenvillan Fiskarhedenvillan AB Box 882 781 29 Borlänge Tel: 0243-79 42 42 Fax: 0243-87791 www.fiskarhedenvillan.se info@fiskarhedenvillan.se		FASADER MARIA 30 STOCKHOLMS STAD		
RITAD AV Elina Gustafsson		BYGGHERRE Michael Abdi C/O Razzouk Abdi		SKALA 1:100 (A3)
DATUM 2019-02-27	HUSTYP GARAGE 1 BIL	AVTALSNR 120-11405	RITN NR A23	REV D

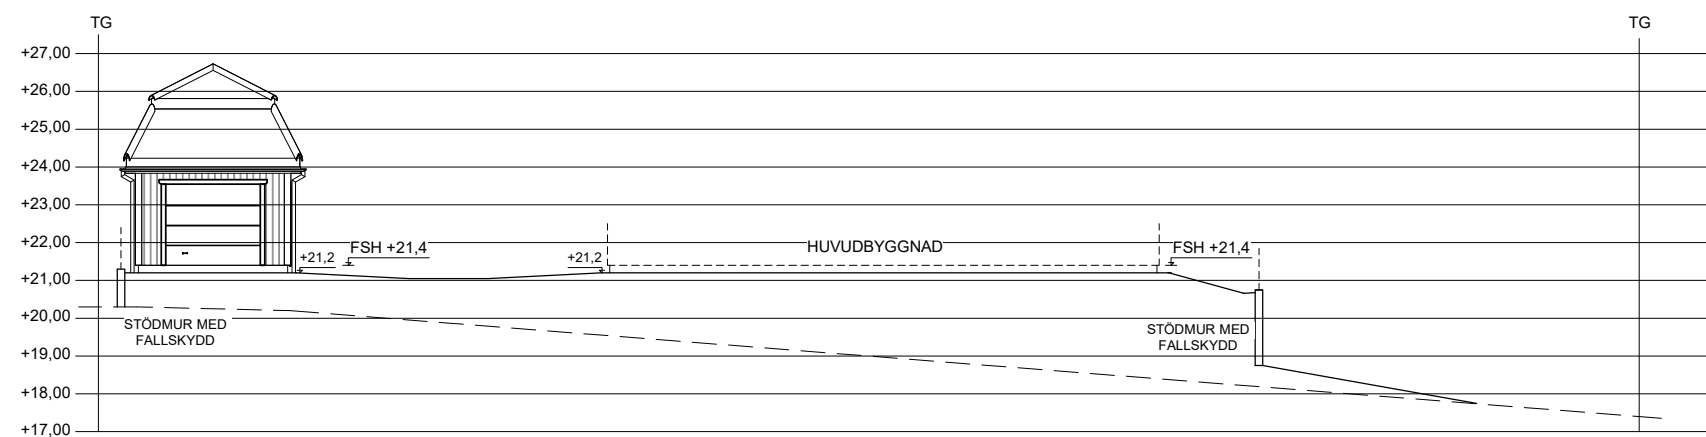


MARKSEKTION E-E

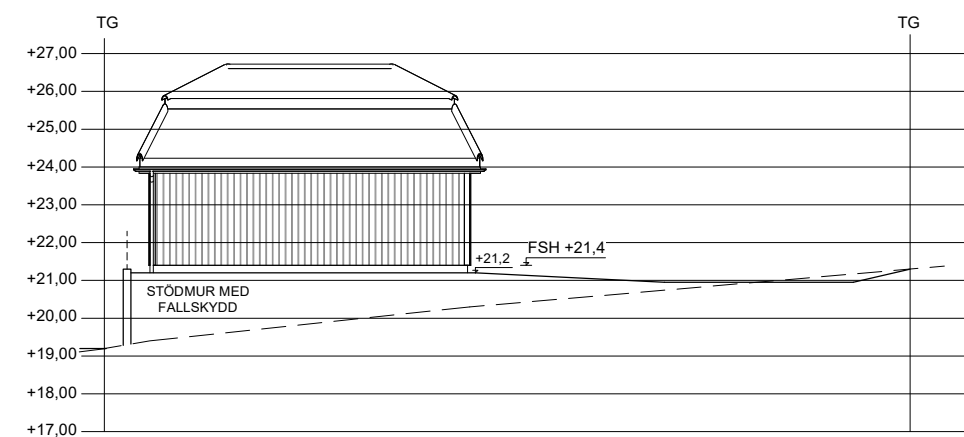

MARKSEKTION F-F

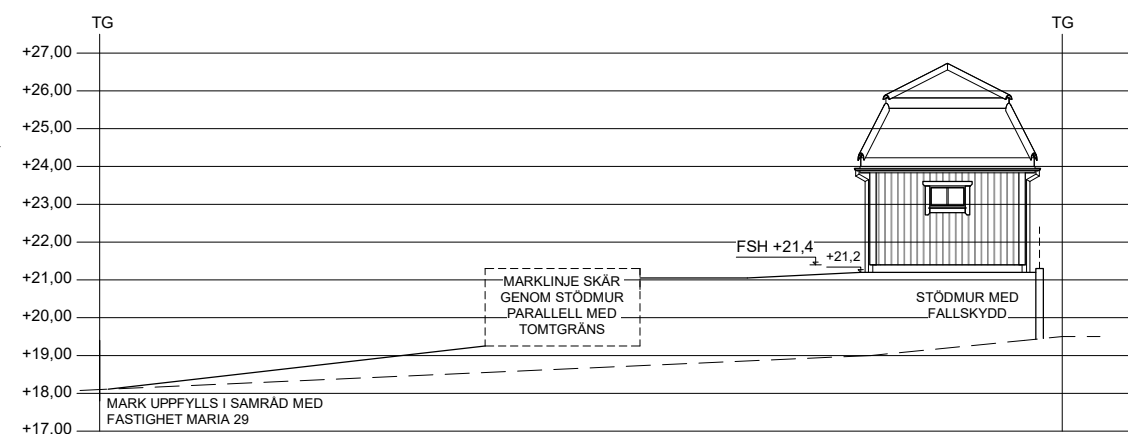

MARKSEKTION G-G

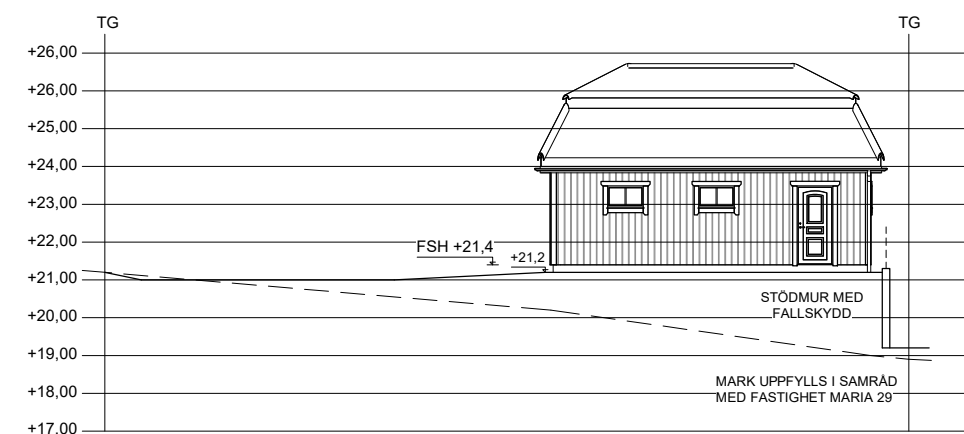

MARKSEKTION H-H



B		MURAR O MARK	JEH	2019-11-04
A		YTTERTAK	EGU	2019-08-23
BET	ANT	ÄNDRINGEN AVSER	SIGN	DATUM

Fiskarhedenvillan®

Fiskarhedenvillan AB
Box 882
781 29 Borlänge

Tel: 0243-79 42 42
Fax: 0243-87791
www.fiskarhedenvillan.se
info@fiskarhedenvillan.se

RITAD AV

Elina Gustafsson

DATUM

2019-08-09

HUSTYP

GARAGE 1 BIL

MARKSEKTIONER

MARIA 30
STOCKHOLMS STAD

BYGGHERRE

Michael Abdi C/O Razzouk Abdi

SKALA

1:200 (A3)

AVTALSNR

120-11405

RITN NR

A24

REV

B