


Fasad mot Sydväst




Fasad mot Sydöst

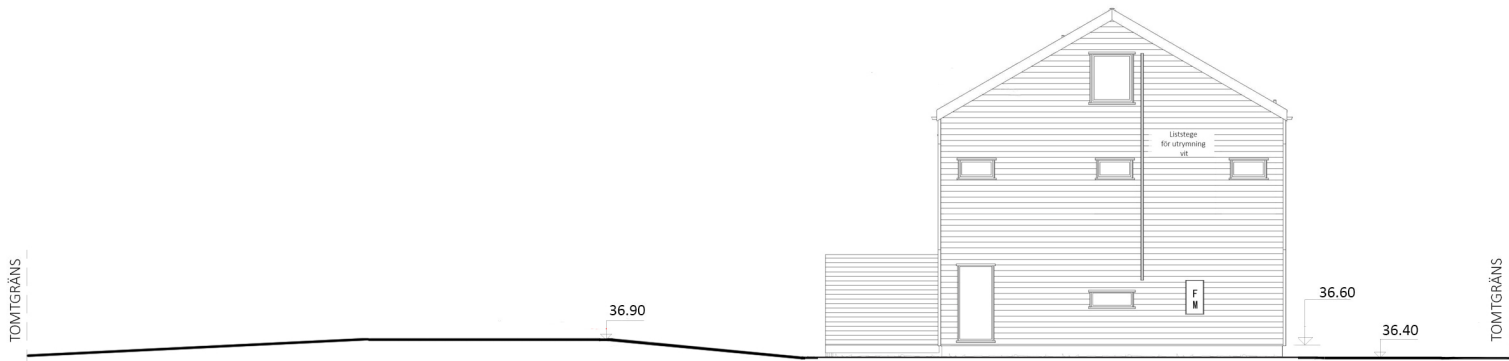

Fasad mot Nordöst



Fasad mot Nordväst

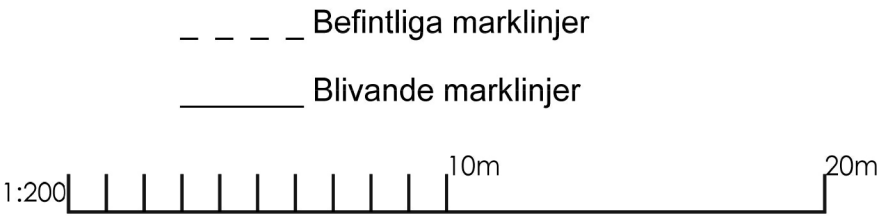

REV			ANT		REVIDERINGEN AVSER		SIGN	DATUM		
<div></div>					NYBYGGNAD AV TVÅBOSTADSHUS FASTIGHET: GITARREN 1 STOCKHOLMS KOMMUN MARKLINJER					
HANDLÄGGARE										
RITAD AV		GRANSKAD AV		DATUM		AVTALSNUMMER		SKALA A3	RITNINGSNUMMER	REV
				2019-10-03				1:200	A1-01-4	A