


INNAN HÅLTAGNING SKALL MÅTT TILL
BEFINTLIGA HÅL BEKRÄFTAS. VID
MÄTTAVVIKELSE KONTAKTA KONSTRUKTÖR.
OM ANDRA BEFINTLIGA HÅL FINNS I
BJÄLKLAGET KONTAKTA KONSTRUKTÖR.

MÅTT TILL BEFINTLIGA HÅL ÄR
INMÄTTA AV INMÄTARE.
NYA HÅLTAGNINGAR ÄR ca-MÅTT.

HÄNVISNINGAR

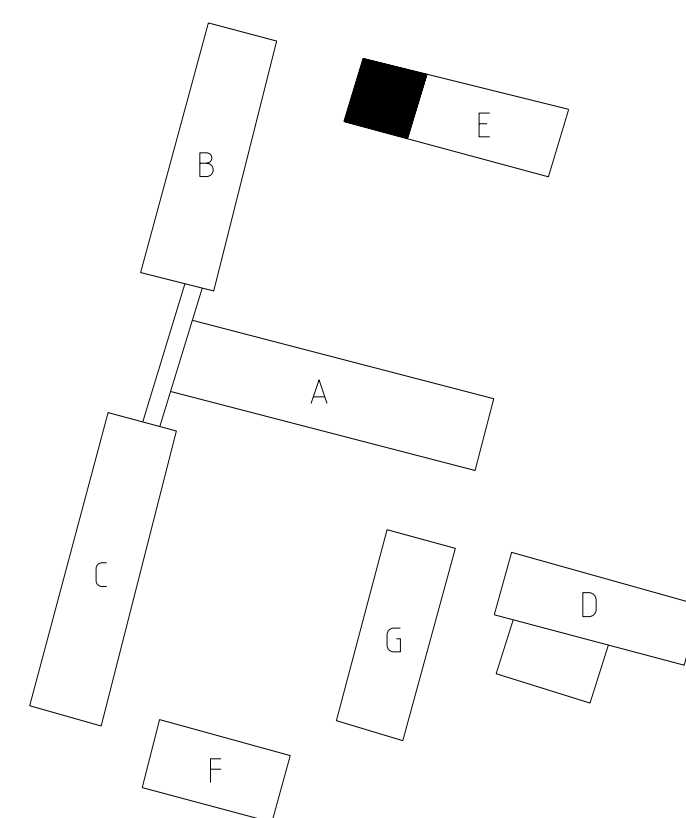

	SKOLFÄSTIGHETER I STOCKHOLM AB			
	A	ENLIGT K-PMO	SLIN	190917
URSPRUNGLIG ARKITEKT: Ark. N JOHANSSON 1971	BET	ÄNDRINGEN AVSER	SIGN	DATUM
	BACKLURASKOLAN			
	FASTIGHETSNUMMER 0020			
	KV. BIGARRÄN			
	HUS E	PLAN 200		
RITAD/KONSTR. AV MAMO	HANDLÄGGARE SLIN	HÅLTAGNING VINDSBJÄLKLAG SKALA: 1:20		
DATUM 2019-09-17	ANSVARIG STEFAN LINDQVIST	ARBETSNUMMER 19162	RITNINGSNUMMER 0020-K-20-1-E020	BET A