


FÖRESKRIFTER

ALLMÄNT
RITNING SKA VARA FÖRSEDD MED
BYGGHANDLING FÖR ATT FÅ
ANVANDAS TILL UTFÖRANDE


ALLA MÅTT ANGES I MM OCH
KONTROLLERAS PÅ PLATS.

FÖRKLARINGAR


HÄNVISNINGAR

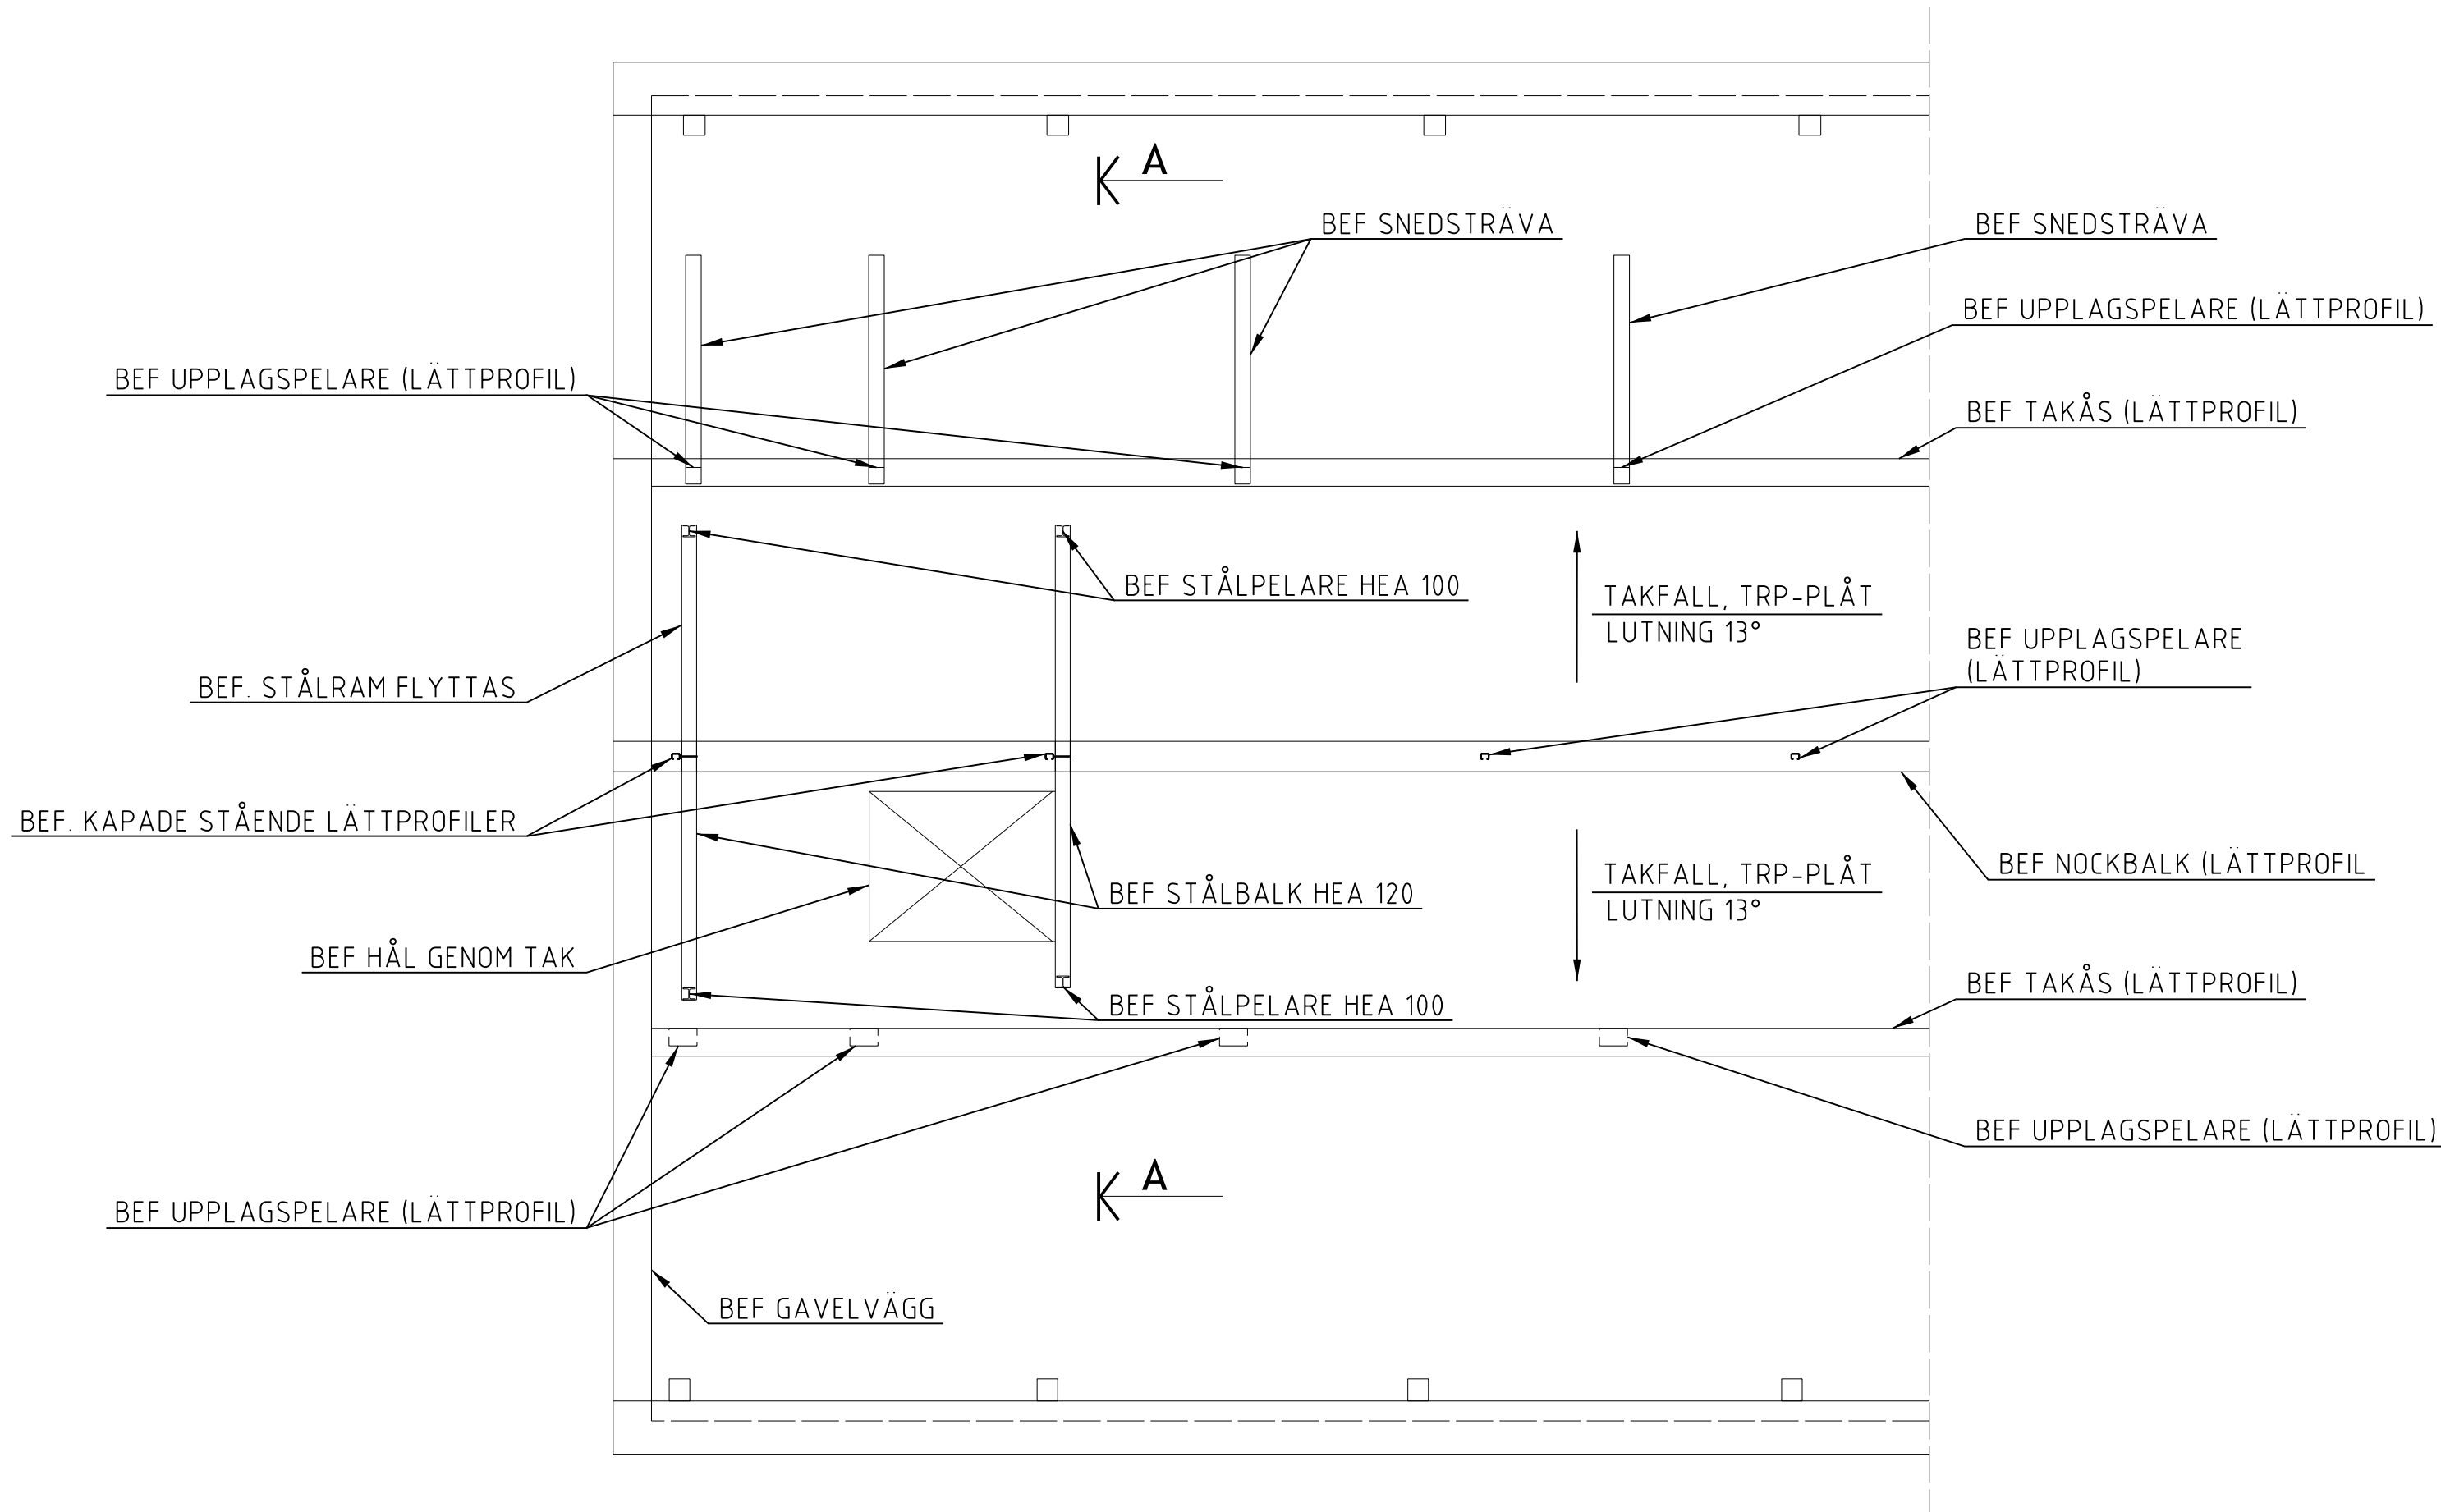

DELPLAN TAK 1:50
BEF UPPBYGGNAD FLÅKTRUM

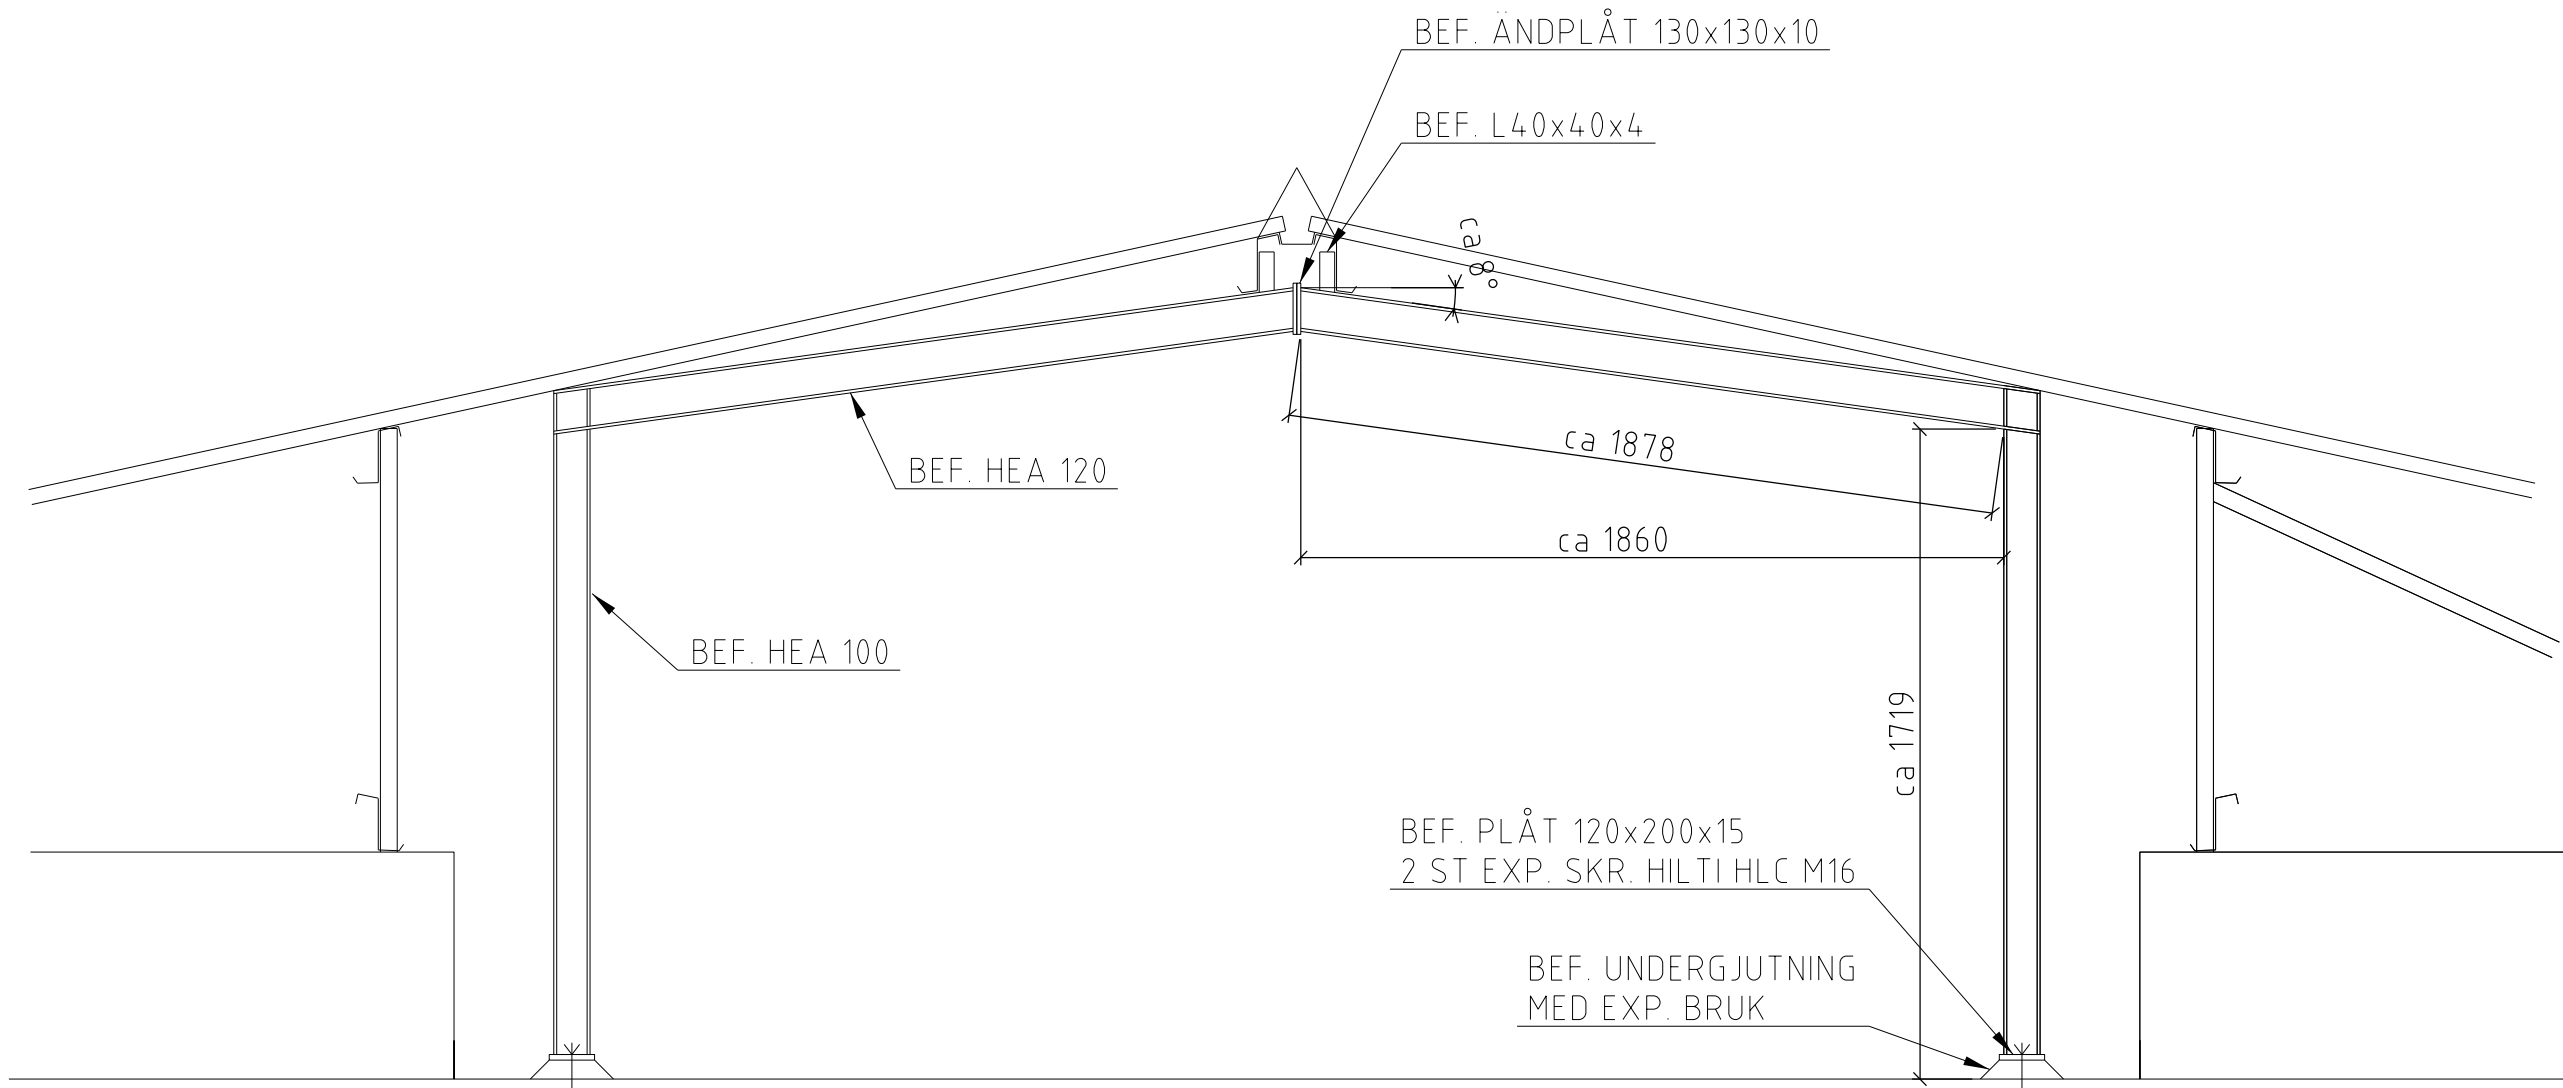

A 1:20
BEF UPPBYGGNAD FLÅKTRUM

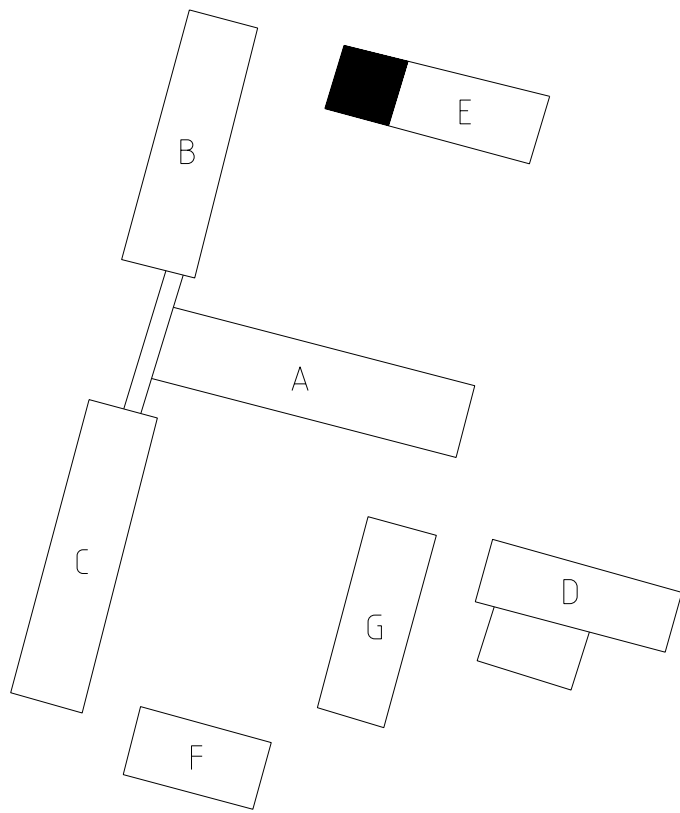

RELATIONS-RITNING					
BYGGHANDLING					
FÖRFRÅGNINGSUNDERLAG					
FÖRSLAGSHANDLING					
BYGGLOVSRITNING	RITAD/KONSTR. AV C.JHO DATUM 2019-09-17	HANDLÄGGARE SLIN ANSVARIG STEFAN LINDQVIST	ARBETSNUMMER 19162	RITNINGNUMMER 0020-K-20-6-E001	BET A
FÖRHANDSKOPIA					

A	ENLIGT K-PM0	SLIN	190917
BET	ÄNDRINGEN AVSER	SIGN	DATUM

BACKLURASKOLAN
FASTIGHETSNUMMER 0020
KV. BIGARRÄN
HUS E
PLAN 200

SMIDE, PLAN OCH SEKTION
SKALA: 1:50