


Situationsplan

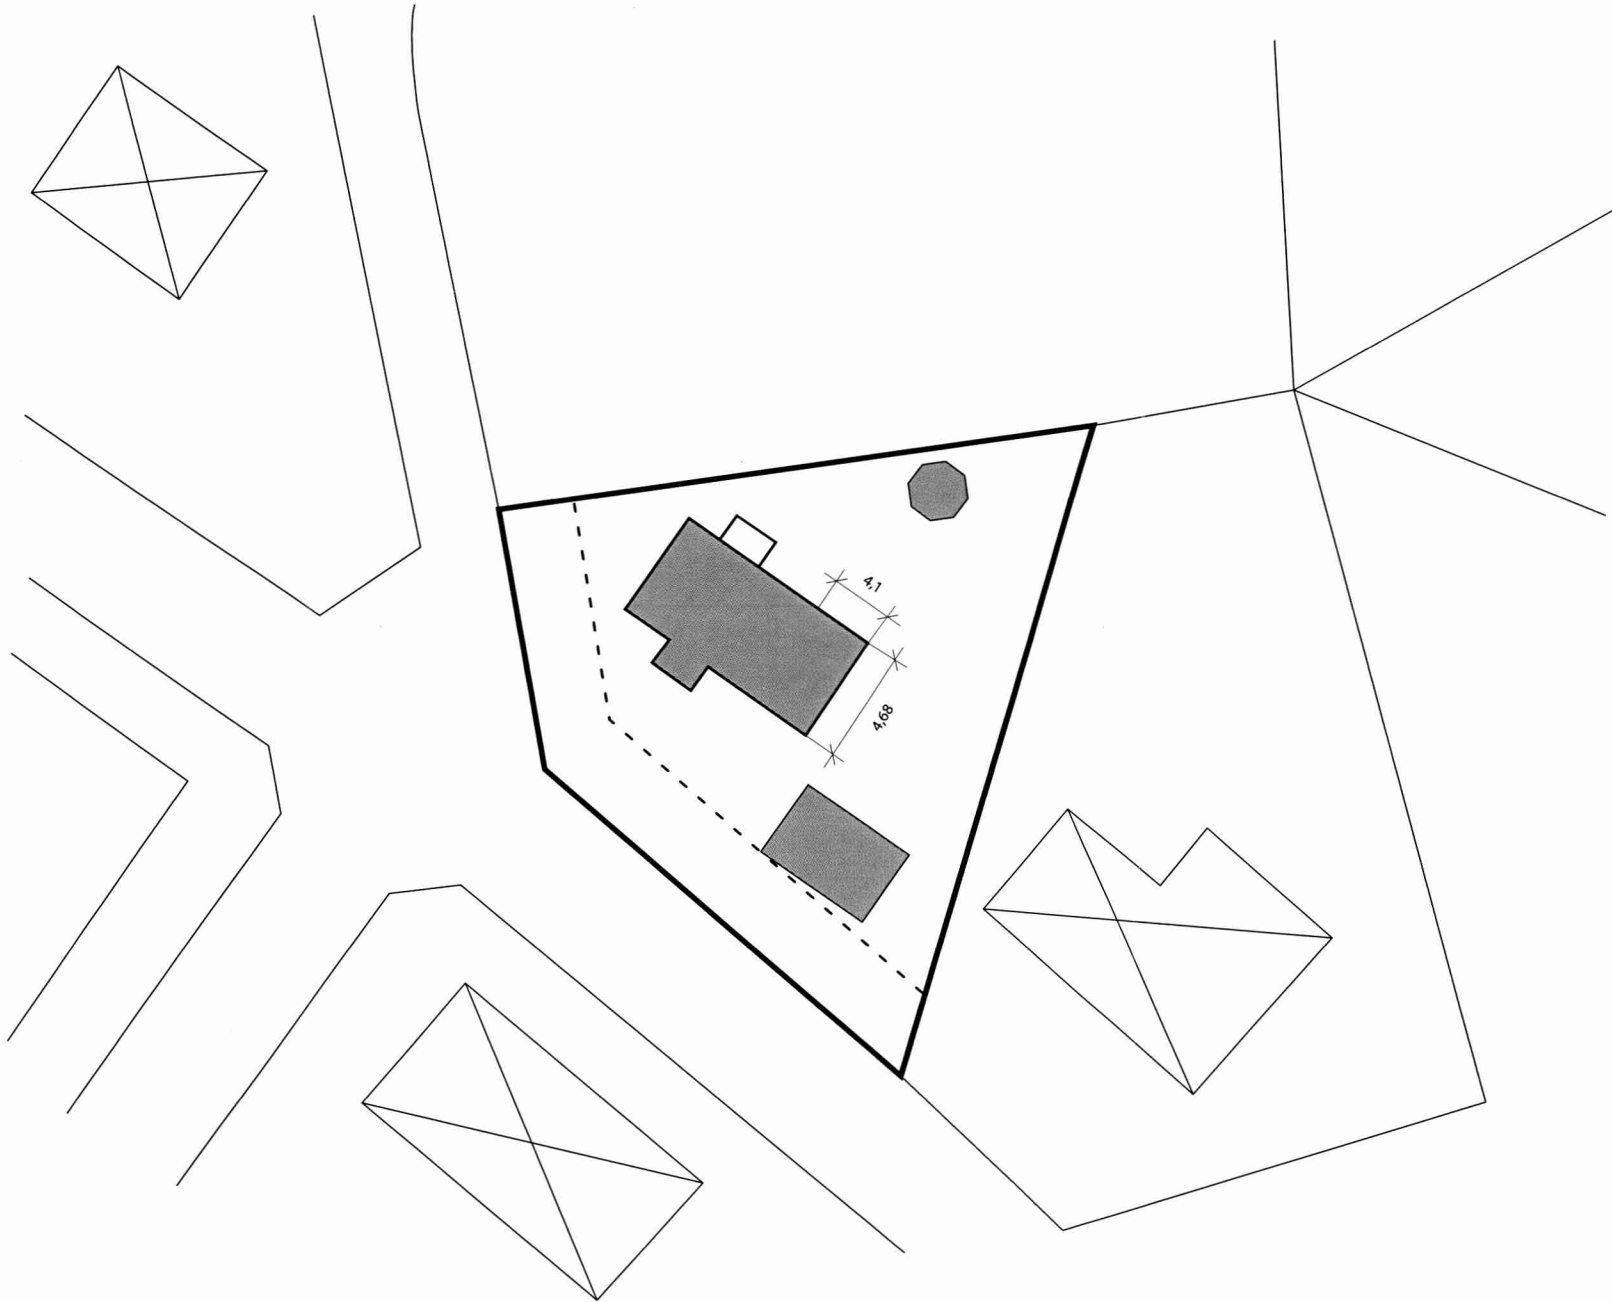

STOCKHOLM
STAD
Stadsbyggnadskontoret
Inkom 2019 -11- 12
Reg.
Dnr 1 6 1 2 1 - 5 7 5

Bygglövhandling

Blacken 6
Tillbyggnad av enbostadshus
ÖVRE PLAN

Ritn. nr: A1
2019-08-04

Ritad av: Oliver Silvéus

Skala 1:400

0 10 20 30 m