




Fasad mot nordost

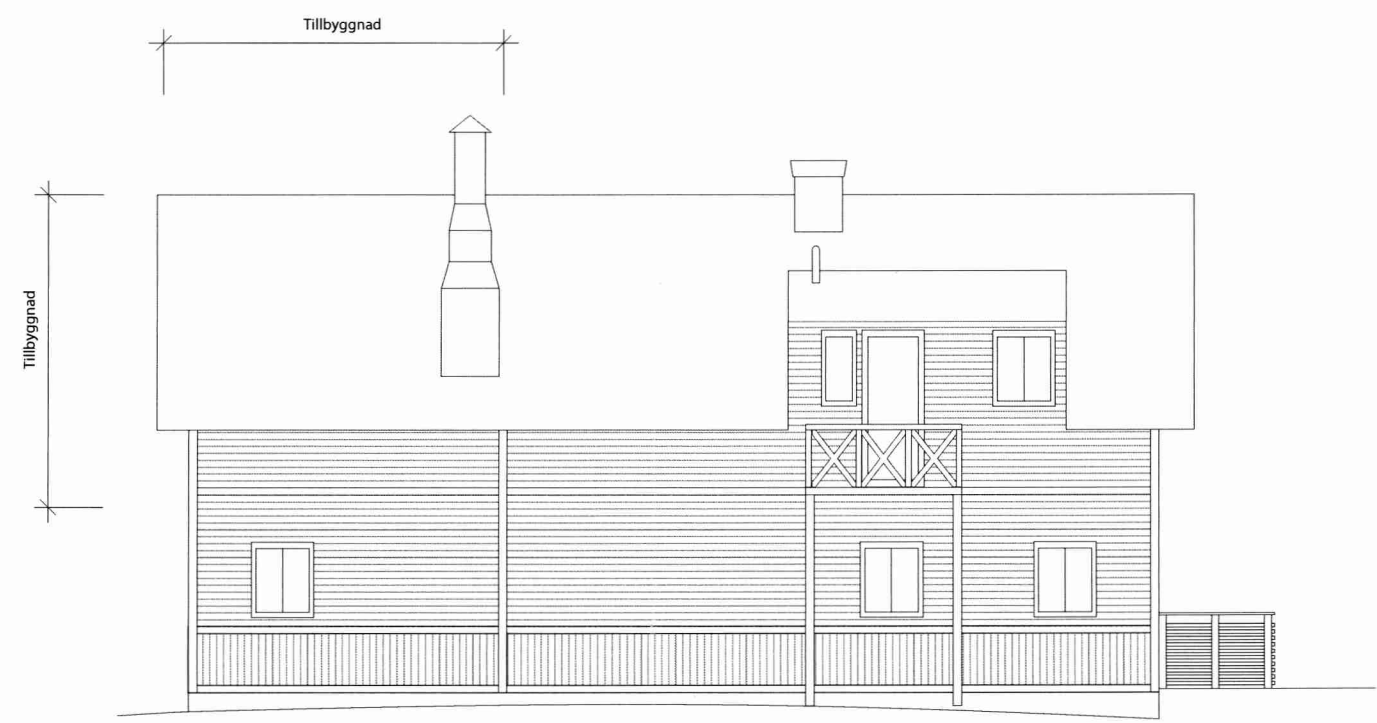

Fasad mot sydväst

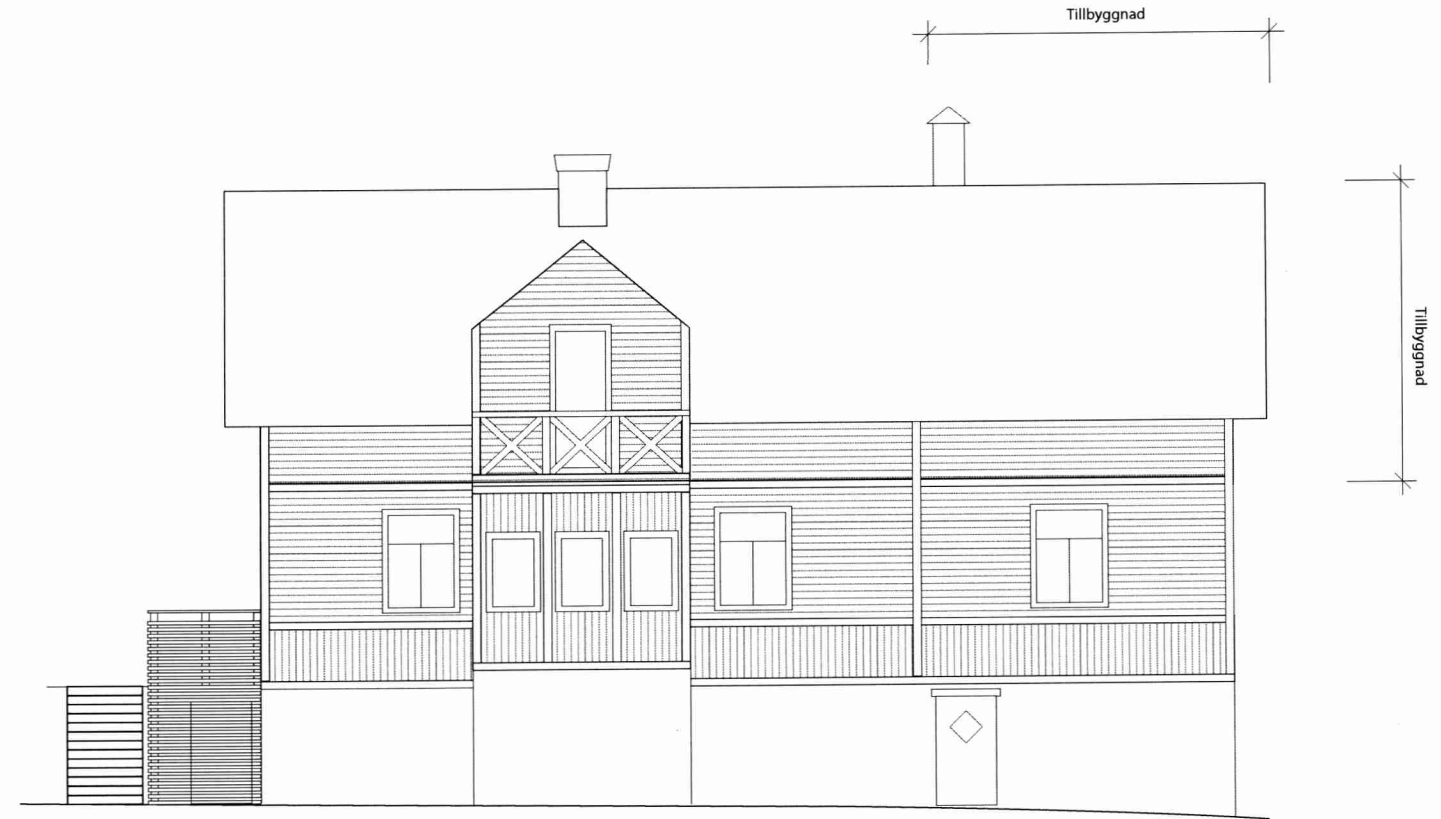

Fasad mot sydost

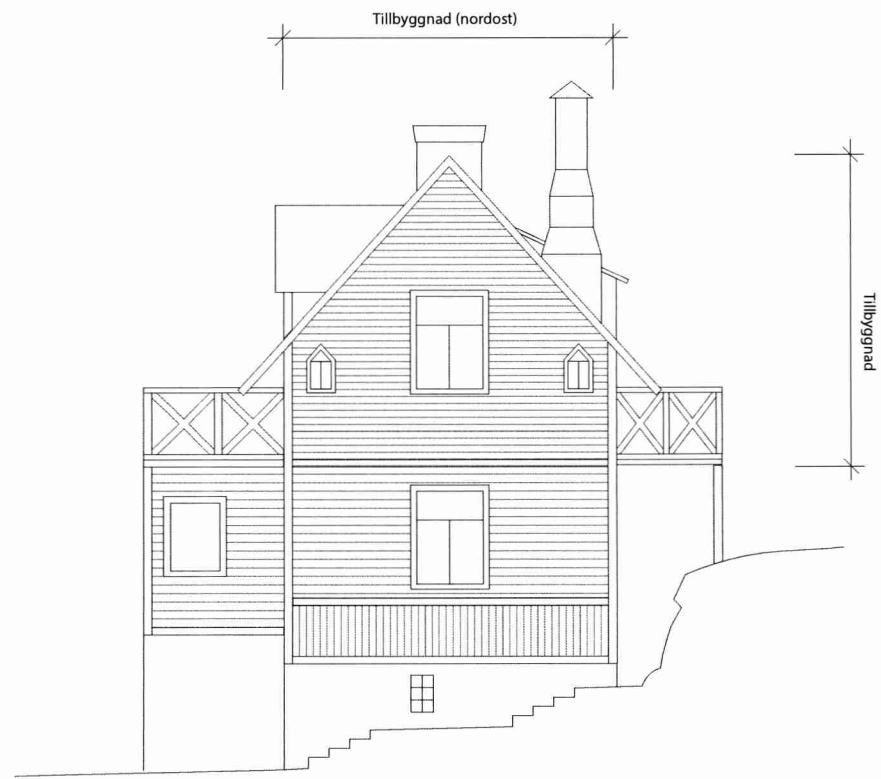

Fasad mot nordväst



STOCKHOLMS  
STAD  
Stadsbyggnadskontoret  
Inkom 2019 -11- 12  
Reg.  
19nr: 1 6 1 2 1 - 5 7 5

Bygglöshandling

Blacken 6  
Tillbyggnad av enbostadshus  
ÖVRE PLAN

Ritn. nr: A2  
2019-08-04

Ritad av: Oliver Silvéus

Skala 1:100

0 1 2 3 4 5 m