
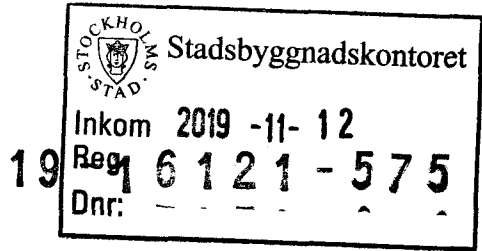


Sektionsritning A

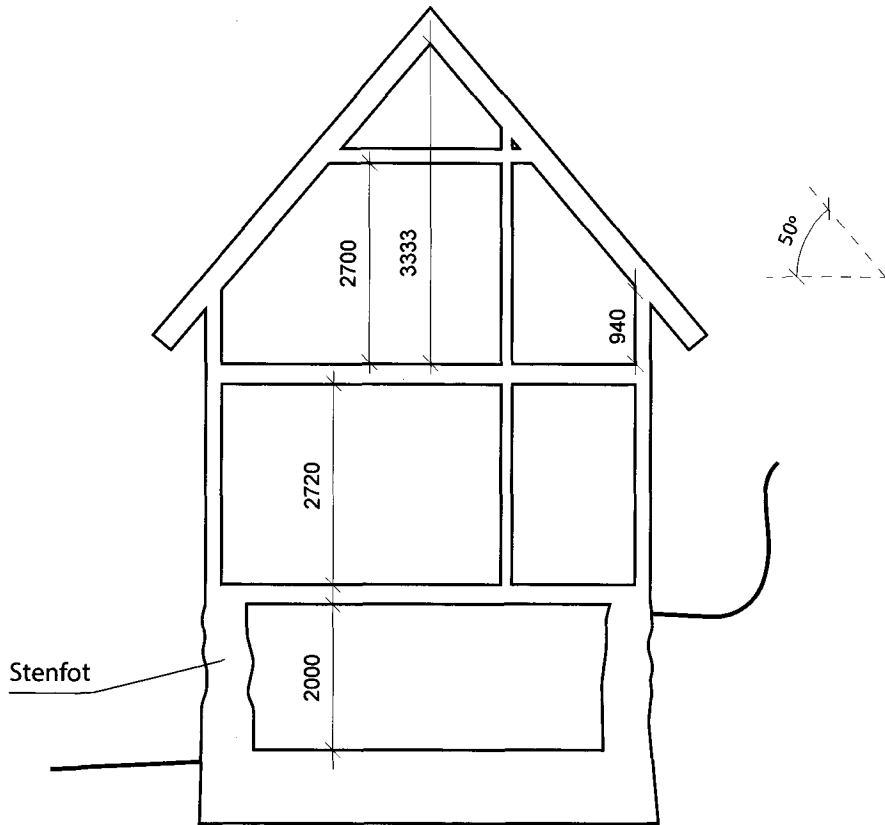

Bygglovhandling

Blacken 6
Tillbyggnad av enbostadshus
ÖVRE PLAN

Ritn. nr: A4
2019-08-04

Ritad av: Oliver Silvéus

Skala 1:100

