



FÖRKLARINGAR

ALLA MÅTT ÄR I MM OM INGET ANNAT ANGES.
PLUSHÖJDER ÄR I M OCH GÄLLER FRÅN FÄRDIG GOLV
OM INGET ANNAT ANGES.

GLASPARTIER
FAST INGLASNING

GLASPARTIER / DÖRRAR
ÖPPNAS UTÅT (DÖRRAR)

GLASPARTIER
ÖPPNAS INÅT (FÖNSTER)

Specifikationer:

Littera se fasader.

01. Vitgrå puts

03. Fönster i mörkgrå

04. Mörkgrå puts - slät tunnputs

05. Mörkgrå puts - strukturerad tjockputs.

06. Sockel i krysshammad granit.

07. Stuprör i stålplåt, vit

08. Takkrön, silvermetallic

09. Entrépartier, metall mörkgrå

10. Nödutrymning, metall mörkgrå

11. Glaspartier, metall mörkgrå

12. Betongpelare

13. Glastak, metall mörkgrå

14. Takfönster utsida utseende lika tak

15. Tak falsad plåttak, silvermetallic

16. Hängränna, mörkgrå

17. Skärmtak mot väster fasad mörkgrå och plåttäckning

18. Brandgasventilation

19. Stuprör i stålplåt, mörkgrå

20. Tak falsad plåttak, mörkgrå

HÄNVISNINGAR

PLANER

SEKTIONER

FASADER

A-40-1-090 till -180

A-40-2-101 till -103

A-40-3-101 till -104

FASAD ILLUSTRATION

A-99-3-001 till -012

MATERIAL- OCH KULÖR-
BESKRIVNING DEL 1 TILL 3

A-99-7-001 till -003

BET	ÄNDRINGEN AVSER	DATUM	SIGN
-----	-----------------	-------	------

BYGGLOVSHANDLING

Koordinatsystem:
Höjd: RH2000

KV. HÖNSFODRET

Scharc®

A	SCHARC ARKITEKTUR AB	tel. 08-41021424
K	ELU KONSULT	tel. 08-58009148
VVS	TJUREN	tel. 08-48002800
E	TJUREN	tel. 08-48002800
B	BRANDKONSULTEN	tel. 070-8194391
SP	NORDISKA BRAND	tel. 08-7300670

UPPDRAG NR 276A	RITAD/KONSTR. AV Scharc	HANDLÄGGARE Sven Staiger
DATUM 2019-11-12	ANSVARIG Sven Staiger	

OM- OCH TILLBYGGNAD SKOLA
Fasad mot Väster

SKALA A1 1:100 A3 1:200	NUMMER A-40-3-102	BET
-------------------------------	----------------------	-----



FÖRKLARINGAR

ALLA MÅTT ÄR I MM OM INGET ANNAT ANGES.
PLUSHÖJDER ÄR I M OCH GÄLLER FRÅN FÄRDIG GOLV
OM INGET ANNAT ANGES.

GLASPARTIER
FAST INGLASNING

GLASPARTIER / DÖRRAR
ÖPPNAS **UTÅT** (DÖRRAR)

GLASPARTIER
ÖPPNAS **INÅT** (FÖNSTER)

Specifikationer:

Littera se fasader.

01. Vitgrå puts

03. Fönster i mörkgrå

04. Mörkgrå puts - slät tunnputs

05. Mörkgrå puts - strukturerad tjockputs.

06. Sockel i krysshammard granit.

07. Stuprör i stålplåt, vit

08. Takkrön, silvermetallic

09. Entrépartier, metall mörkgrå

10. Nödutrymning, metall mörkgrå

11. Glaspartier, metall mörkgrå

12. Betongpelare

13. Glastak, metall mörkgrå

14. Takfönster utsida utseende lika tak

15. Tak falsad plåttak, silvermetallic

16. Hängränna, mörkgrå

17. Skärmtak mot väster fasad mörkgrå och plåttäckning

18. Brandgasventilation

19. Stuprör i stålplåt, mörkgrå

20. Tak falsad plåttak, mörkgrå

HÄNVISNINGAR

PLANER

SEKTIONER

FASADER

A-40-1-090 till -180

A-40-2-101 till -103

A-40-3-101 till -104

FASAD ILLUSTRATION

A-99-3-001 till -012

MATERIAL- OCH KULÖR-
BESKRIVNING DEL 1 TILL 3

A-99-7-001 till -003

BET	ÄNDRINGEN AVSER	DATUM	SIGN
<h2>BYGGLOVSHANDLING</h2> <div></div> <div></div>			

Koordinatsystem:
Höjd: RH2000

KV. HÖNSFODRET

Scharc®

A	SCHARC ARKITEKTUR AB	tel. 08-41021424
K	ELU KONSULT	tel. 08-58009148
VVS	TJUREN	tel. 08-48002800
E	TJUREN	tel. 08-48002800
B	BRANDKONSULTEN	tel. 070-8194391
SP	NORDISKA BRAND	tel. 08-7300670

UPPDRAG NR
276A

RITAD/KONSTR. AV
Scharc

HANDLÄGGARE
Sven Staiger

DATUM
2019-11-12

ANSVARIG
Sven Staiger

OM- OCH TILLBYGGNAD SKOLA

Fasad mot Öster

SKALA
A1 1:100
A3 1:200

NUMMER
A-40-3-103

BET

SKALA 1:100

METER



FÖRKLARINGAR

ALLA MÅTT ÄR I MM OM INGET ANNAT ANGES.
PLUSHÖJDER ÄR I M OCH GÄLLER FRÅN FÄRDIG GOLV
OM INGET ANNAT ANGES.

-
- GLASPARTIER
-
- FAST INGLASNING

Specifikationer:

Littera se fasader.


01. Vitgrå puts
03. Fönster i mörkgrå
04. Mörkgrå puts - slät tunnputs
05. Mörkgrå puts - strukturerad tjockputs.
06. Sockel i krysshammard granit.
07. Stuprör i stålplåt, vit
08. Takkrön, silvermetallic
09. Entrépartier, metall mörkgrå
10. Nödutrymning, metall mörkgrå
11. Glaspartier, metall mörkgrå
12. Betongpelare
13. Glastak, metall mörkgrå
14. Takfönster utsida utseende lika tak
15. Tak falsad plåttak, silvermetallic
16. Hängränna, mörkgrå
17. Skärmtak mot väster fasad mörkgrå och
plåtavtäckning
18. Brandgasventilation
19. Stuprör i stålplåt, mörkgrå
20. Tak falsad plåttak, mörkgrå

HÄNVISNINGAR

- PLANER A-40-1-090 till -180
SEKTIONER A-40-2-101 till -103
FASADER A-40-3-101 till -104
- FASAD ILLUSTRATION A-99-3-001 till -012
- MATERIAL- OCH KULÖR-
BESKRIVNING DEL 1 TILL 3 A-99-7-001 till -003

BET	ÄNDRINGEN AVSER	DATUM	SIGN
-----	-----------------	-------	------

BYGGLOVSHANDLING

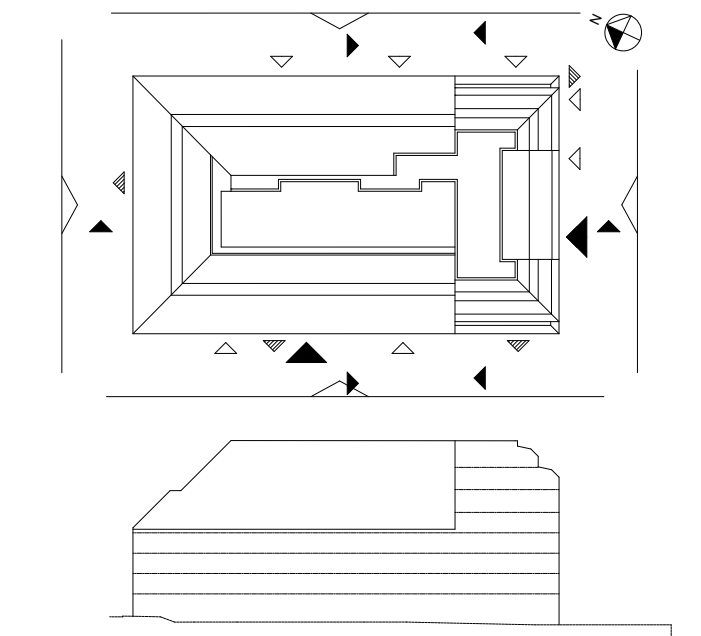

Koordinatsystem:
Höjd: RH2000

KV. HÖNSFODRET

A	SCHARC ARKITEKTUR AB	tel. 08-41021424
K	ELU KONSULT	tel. 08-58009148
VVS	TJUREN	tel. 08-48002800
E	TJUREN	tel. 08-48002800
B	BRANDKONSULTEN	tel. 070-8194391
SP	NORDISKA BRAND	tel. 08-7300670

UPPRAG NR 276A	RITAD/KONSTR. AV Scharc	HANDLÄGGARE Sven Staiger
DATUM 2019-11-12	ANSVARIG Sven Staiger	

OM- OCH TILLBYGGNAD SKOLA
Fasad mot Söder

SKALA	NUMMER	BET
A1 1:100 A3 1:200	A-40-3-104	

SKALA 1:100

