




ORIGINALSKALA A1 SKALA 1:100
0 10 m

HÖJDSYSTEM RH00

FÖRKLARINGAR

ALLA MÅTT ANGES I MM.
PLUSHÖJDER ANGES I M.

- | | |
|---|---------------------------|
|  | TILLBYGGD DEL |
| | NY VÄGG/ BYGGNADSDDEL |
|  | PÅBYGGNADSDDEL, MARKERING |
|  | RIVEN BYGGNADSDDEL |


FÖRESKRIFTER

HÄNVISNINGAR

A	REV. FASADGESTALTNING "FLYGEL"	2019-11-12	AL
BET	ANDRINGS SVAR	DATUM	Sign.

BYGGLÖVSHANDLING

KV KLAMPAREN 10

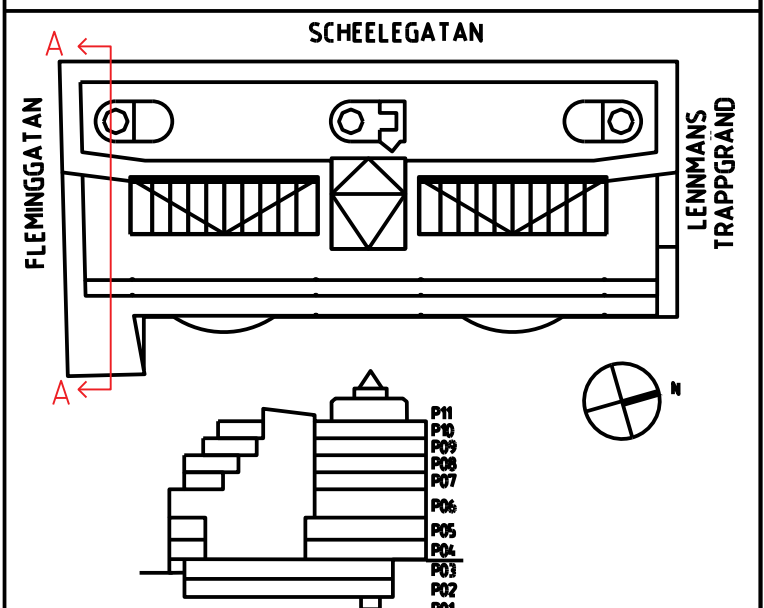

KLP
FASTIGHETER

A	ASP Arkitektkontor AB		
K	Skånska Konstruktion Stockholm AB		
E	Electro Engineering AB		
VVS	Incoord InstallationsCoordinator AB		
Br	Brandskyddslaget AB		
Ant	Tyréns AB		
Glas	ACC Glas och Fasadkonsult AB		
UPPGÄR NR	RTAD AY	HANDLAGGARE	
1961-07	EMILIA ALMQVIST	A LESKAROSKI	
DATUM	ANSVARIG		
2019-07-01	PER ÅRHBOM		

KV KLAMPAREN
OM- OCH TILLBYGGNAD
TVÄRSEKTION A-A (SEKTION MELLAN LINJE 2 OCH 4,
SÖDRA TRAPPHUSET

SKALA A1 1:100	NUMER A-40-2-1100	BET A
-------------------	----------------------	----------