



FÖRKLARINGAR

ALLA MÅTT ANGES I MM.
PLUSHÖJDER ANGES I M

----- PÅBYGGNADSEDEL, MARKERING

FÖRESKRIFTER

-

HÄNVISNINGAR

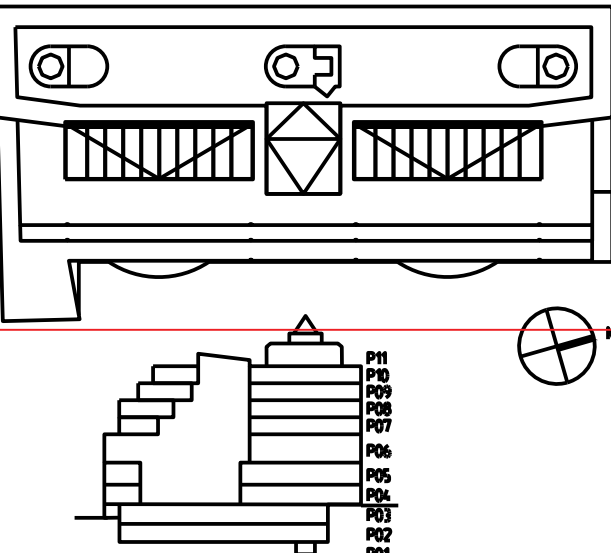

-

ORIGINALSKALA A1

0

SKALA 1:150

15 m

B	REV FASADGESTALTNING "FLYGEL"	2019-11-12	AL
A	KOMPLETTERING AV PLUSHÖJDER	2019-09-06	AL
BET	ÄNDRING AVSYR	DATUM	Sign
BYGGLOVSHANDLING			
KV KLAMPAREN 10			
SCHEELEGATAN			
FLEMINGGATAN			LENMANS TRAPPGRÄND
			
A	ASP Arkitektkontor AB		
K	Kubik Konstruktion Stockholm AB		
E	Electro Engineering AB		
VVS	Incoörd InstallationsCoordinator AB		
Br	Brandskyddslaget AB		
Ant	Tyréns AB		
Glas	ACC Glas och Fasadkonsult AB		
UPPDRAG NR	RITAD AV	HANDLAGGARE	
1961-07	A. LESKAROSKI	A. LESKAROSKI	
DATUM	ANSVARIG		
2019-07-01	PER AHRBOM		
KV KLAMPAREN OM- OCH TILLBYGGNAD FASAD MOT ÖSTER, SEPARATORGRAND			
SKALA A1 1:150	NUMMER A-40-3-0103	BET B	