


HAMMARBYLEDEN

SKALA 1:200

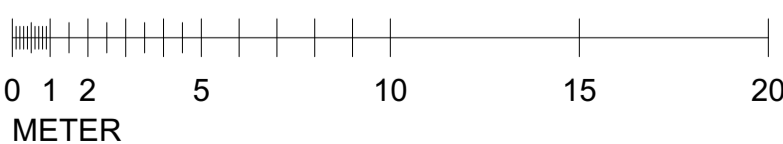

FÖRKLARINGAR


MÅTT ANGIVNA I MILLIMETER (mm).
HÖJDMÅTT ANGIVNA I METER (m) ÖVER FÄRDIGT GOLV
(Ö.F.G)

- ARBETSMRÄDESGRÄNS
- FASTIGHETSGRÄNS
- HUVUDENTRÉ
- ENTRÉ
- UTRYMNING
- FG+00.00 FÄRDIG GOLVHÖJD
- +00.00 MARKHÖJD
- +00.00 BEFINTLIG MARKHÖJD SOM BIBEHÅLLES
- TAK
- A ASFALTYTA
- BP BETONGPLATTOR LIKA BEFINTLIGA
- BM BETONGMARKSTEN LIKA BEFINTLIGA
- SMG SMAGATSTEN
- HKP HANDIKAPPSPARKERING
- P PARKERING
- PELARE I ARKAD
- BEFINTLIGT TRÄD

HÄNVISNINGAR

BET	ÄNDRINGEN AVSER	DATUM	SIGN
-----	-----------------	-------	------

BYGGLOVSHANDLING

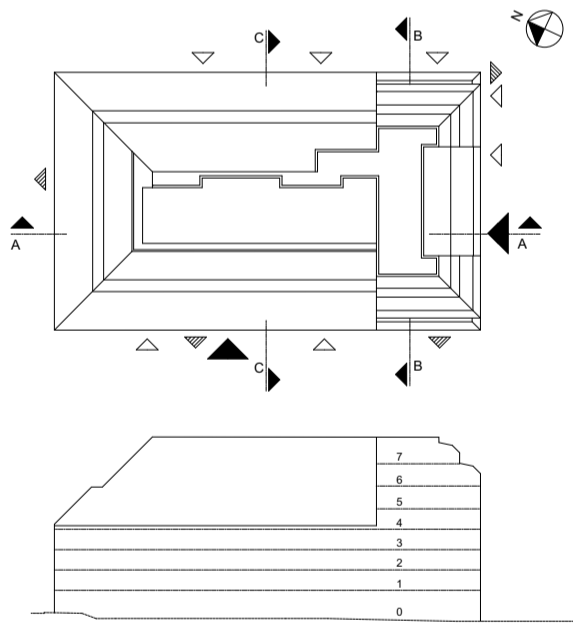

Koordinatsystem:
Höjd: RH2000

KV. HÖNSFODRET

Scharc®

A	SCHARC ARKITEKTUR AB	tel. 08-41021424
K	ELU KONSULT	tel. 08-58009148
VVS	TJUREN	tel. 08-48002800
E	TJUREN	tel. 08-48002800
B	BRANDKONSULTEN	tel. 070-8194391
SP	NORDISKA BRAND	tel. 08-7300670

UPPDRAG NR 276A	RITAD/KONSTR. AV Scharc	HANDLÄGGARE Sven Staiger
DATUM 2019-11-12	ANSVARIG Sven Staiger	

OM- OCH TILLBYGGNAD SKOLA
Markplaneringsritning

SKALA A1 1:200 A3 1:400	NUMMER A-03-1-001
-------------------------------	----------------------