



### ENTREPLAN

BYA = 115.6 m<sup>2</sup>  
BRA I = 93.4 m<sup>2</sup>  
BRA I tot = 186.8 m<sup>2</sup>  
BTA = 108.3 m<sup>2</sup> BTA tot = 216.6 m<sup>2</sup>  
OPA = 7.3 m<sup>2</sup>

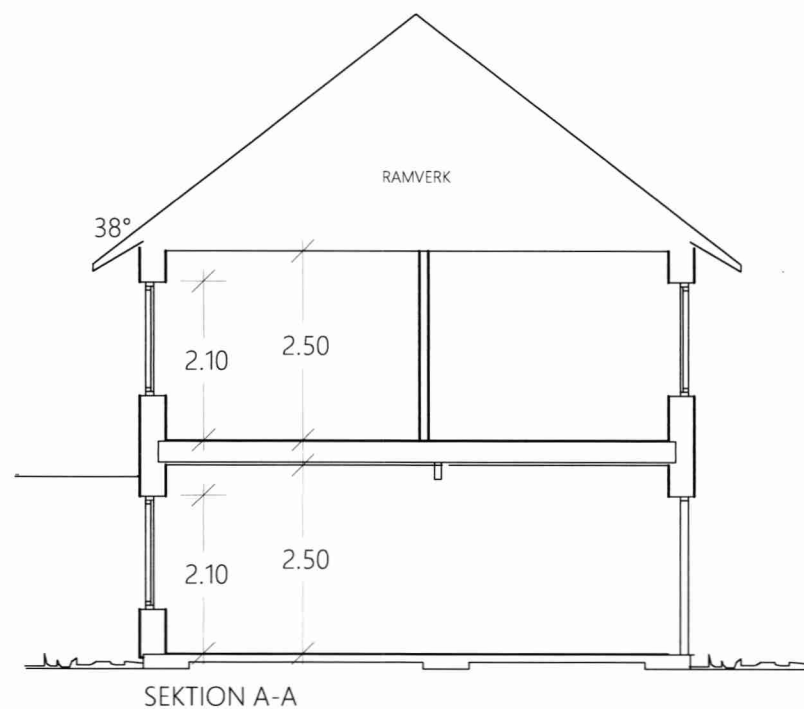


1:100

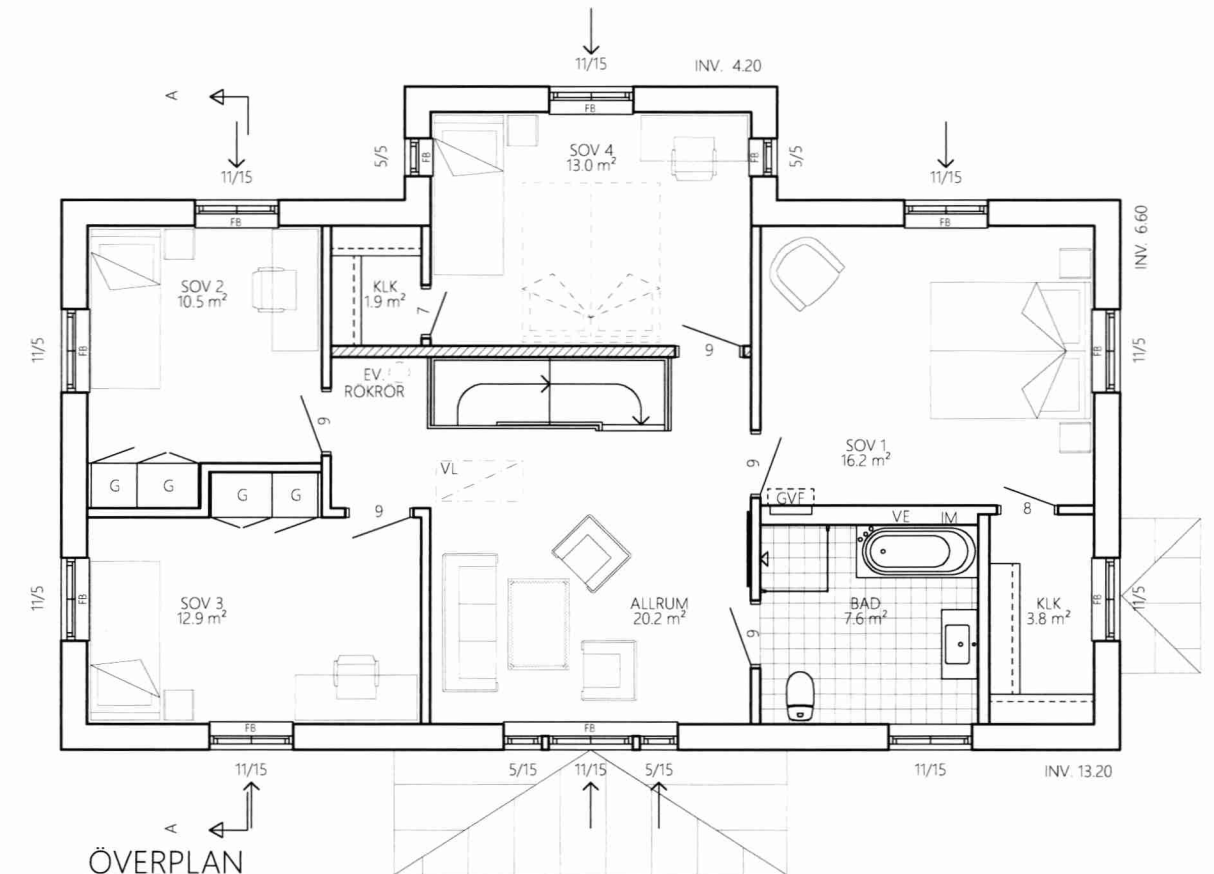

### ÖVERPLAN

BRA I = 93.4 m<sup>2</sup>  
BTA = 108.3 m<sup>2</sup>

- TVF = SKÅP FÖR TAPPVATTENFÖRDELARE OCH VATTENMÄTARE  
GVF = SKÅP FÖR GOLVVÄRMEFÖRDELARE  
FM = FASADMÄTARSKÅP  
EMC alt EC o MC = EL- o MEDIACENTRAL  
F = FAST FÖNSTER  
::: SYNIG BALK  
FÖNSTER MED FÖNSTERBÄNK  
FÖNSTER MED SMYGLIST, EJ FÖNSTERBÄNK  
BÄRANDE INNERVÄGG  
BÄRANDE INNERVÄGG ISOLERAD  
INNERVÄGG  
INNERVÄGG ISOLERAD  
KLINKER  
TILLUFTSVENTIL I FÖNSTERKARM ELLER VÄGG  
UTVÄNDIGA TRAPPOR OCH VERANDAGOLV INGÅR EJ

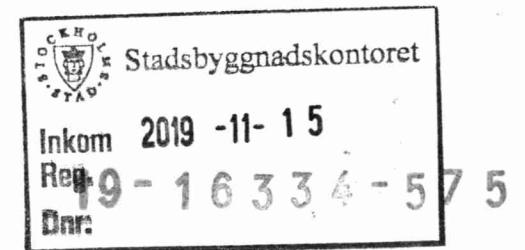

REG.	ANT	REGISTRERINGEN AVSER	SIGN.	DATUM
SÄLJRITNING				
PLANER, SEKTION			SKALA 1:100	
RITNINGSNUMMER			REG	

<b>Götenehus</b> BOX 17, 533 21 GÖTENE, TEL 0511-34 56 00	
RITAD AV/GRANSKAD AV	ARBETSNUMMER
GÖTENE 2018-03-01	HUSTYP BJURHOLM