




Fasad mot Sydväst

F




Fasad mot Sydöst

B

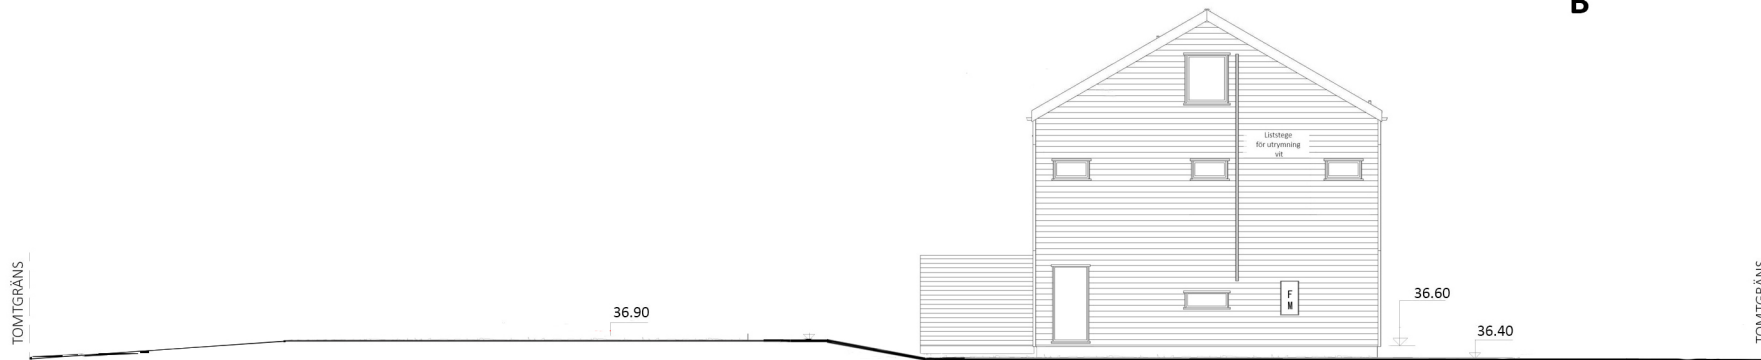

Fasad mot Nordöst


E

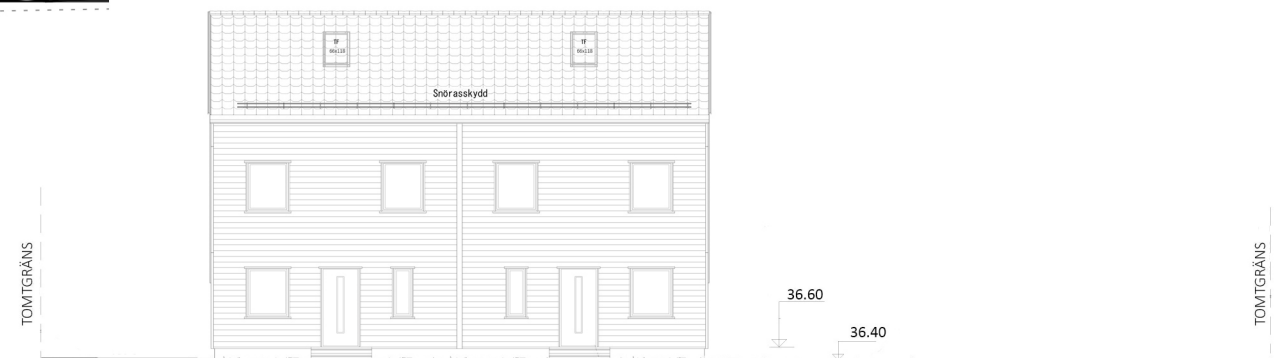


Fasad mot Nordväst

A

A

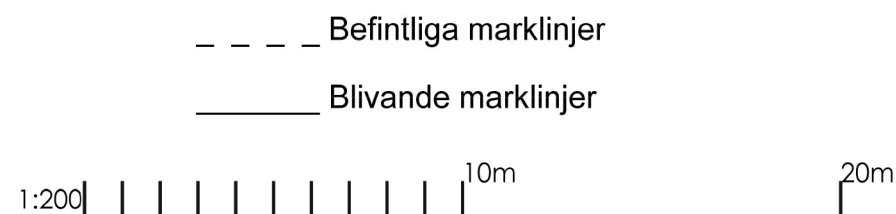

REV			ANT	REVIDERINGEN AVSER		SIGN	DATUM	
<div></div>				NYBYGGNAD AV TVÅBOSTADSHUS FASTIGHET: GITARREN 1 STOCKHOLMS KOMMUN MARKLINJER				HUS 1
HANDLÄGGARE								
RITAD AV	GRANSKAD AV	DATUM	AVTALSNUMMER	SKALA A3	RITNINGSNUMMER	REV		
		2019-10-03		1:200	A1-01-4	A		