




Fasaduppställning A-1 - Västgötagatan
1 : 100

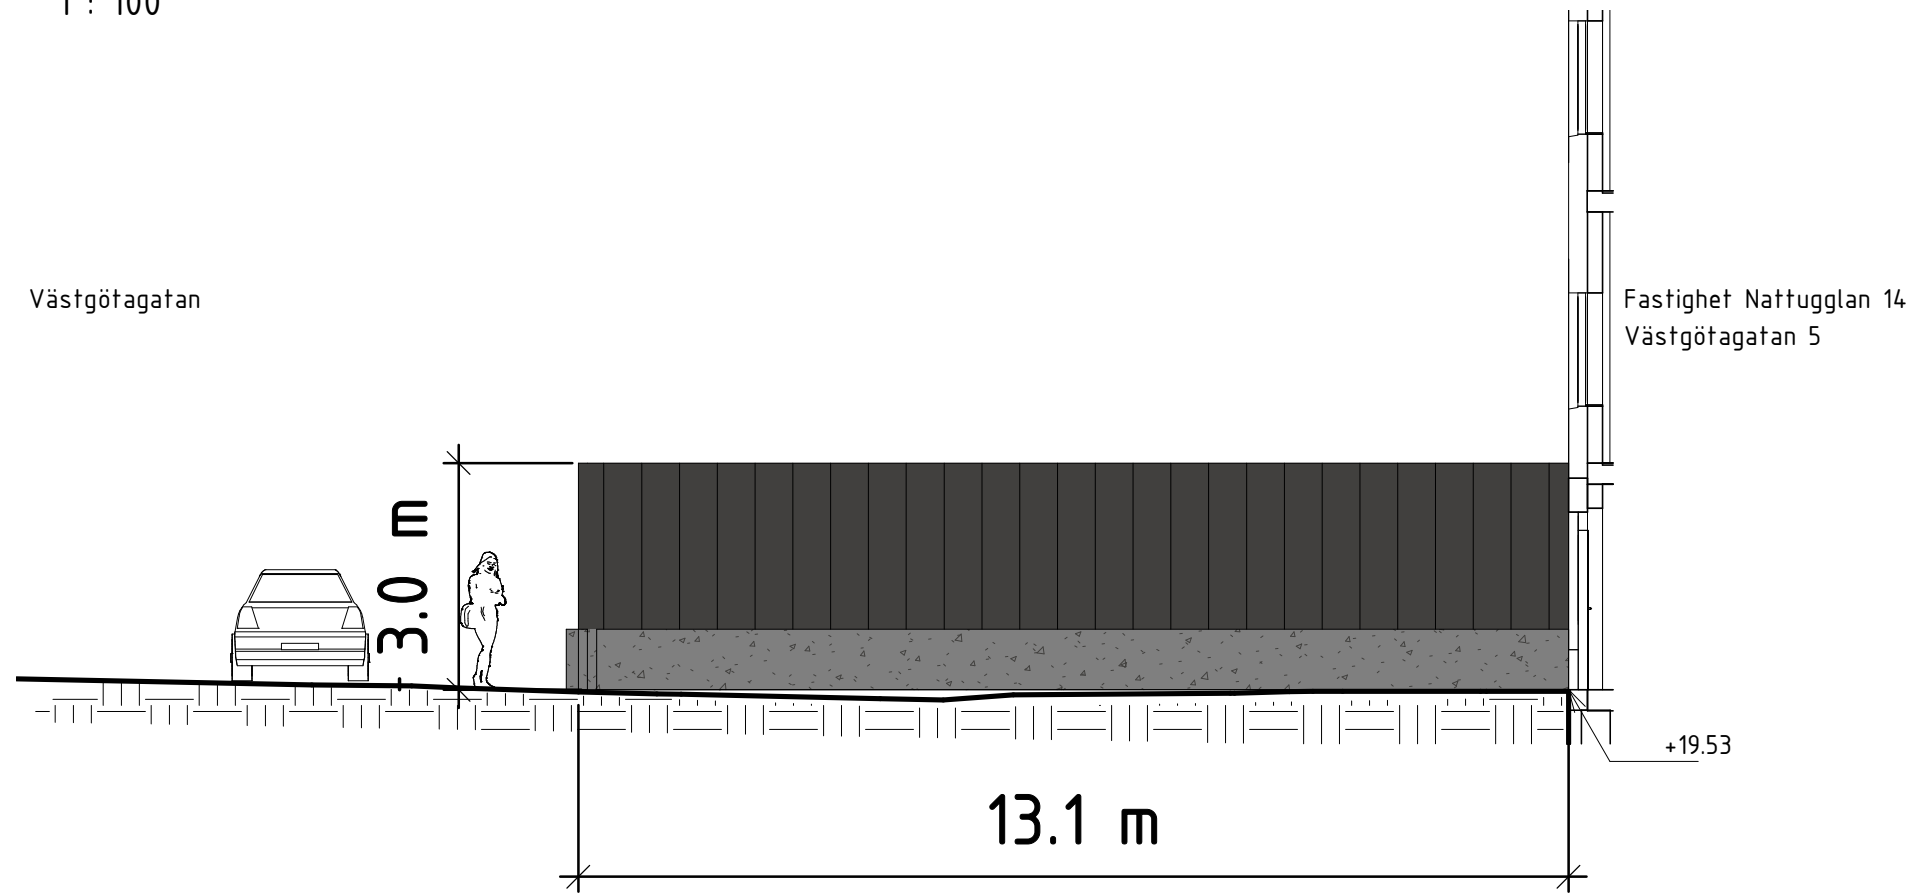


Fasaduppställning A-3 - Västgötagatan
1 : 100

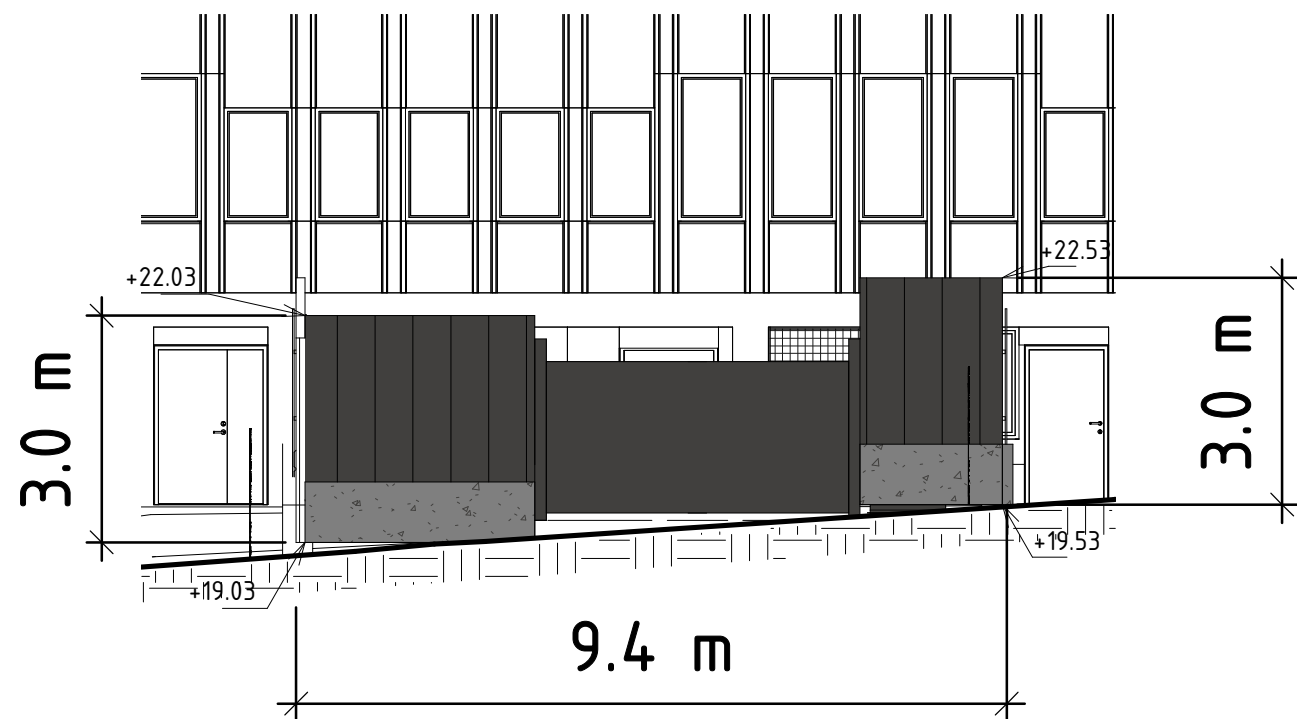


Fasaduppställning A-2 - Västgötagatan
1 : 100

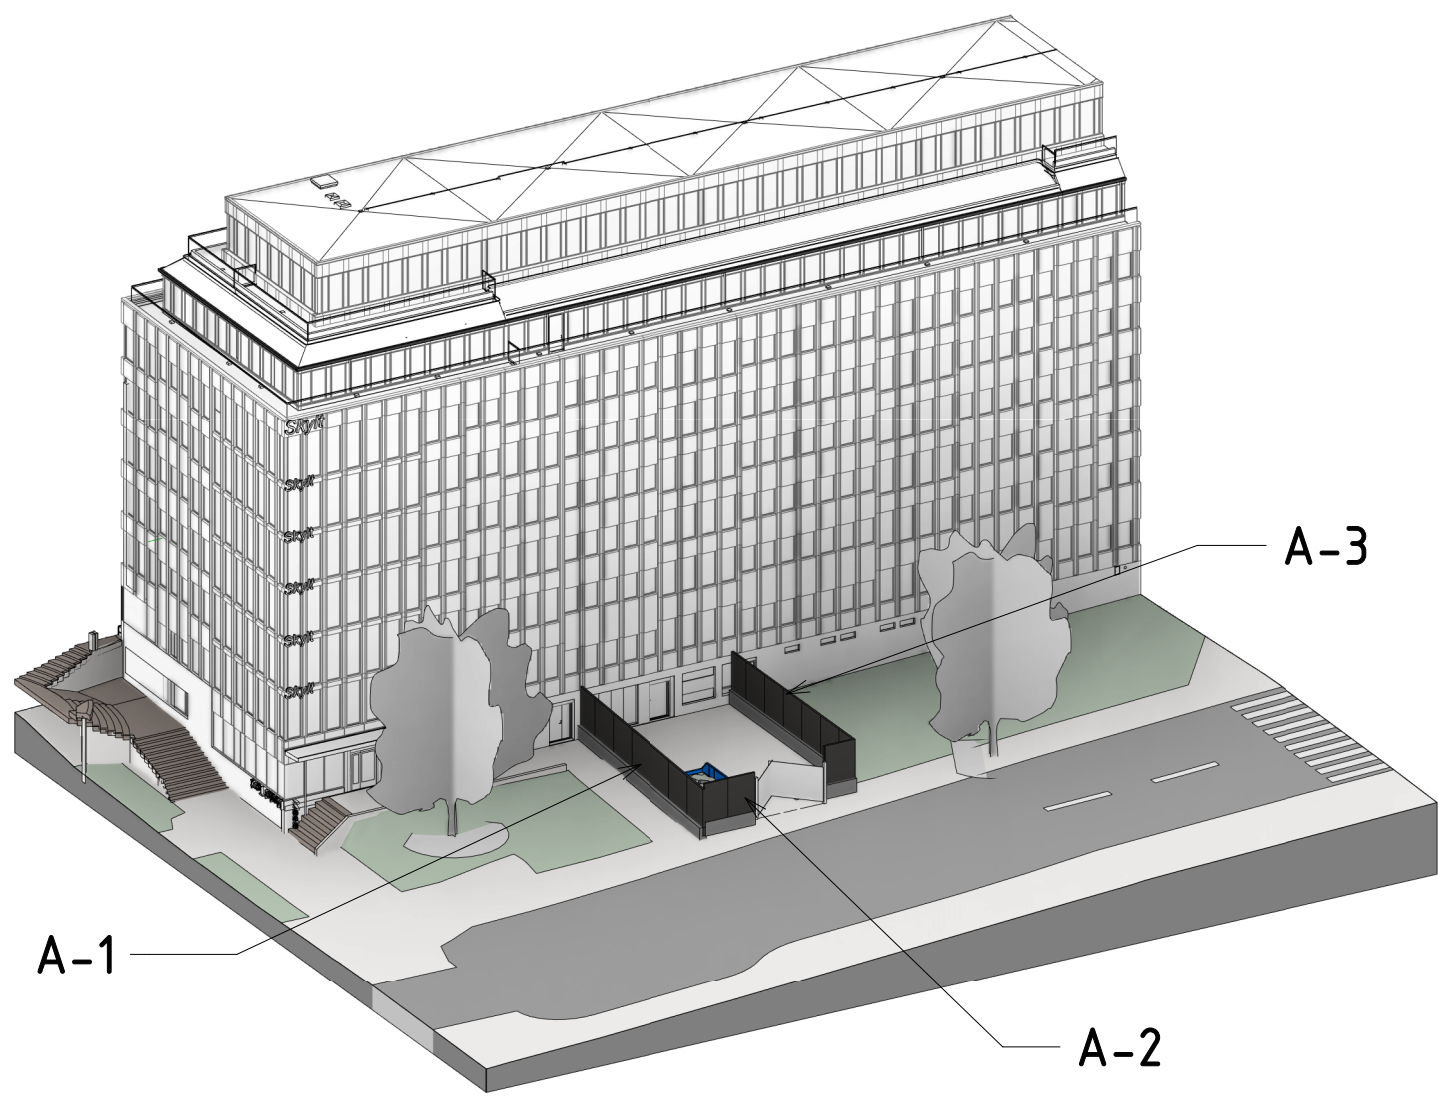

3D ÖVERSIKT VÄSTGÖTAGATAN
Skala 1:400

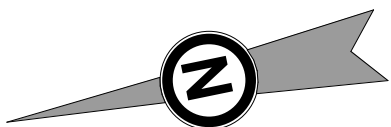

2019-11-15 17:05:06 BIM 360://Nattugglan/TF-00_V02001_APD.rvt
Arkitekt: Stenlund & Stenlund AB
2019-11-15 17:05:06

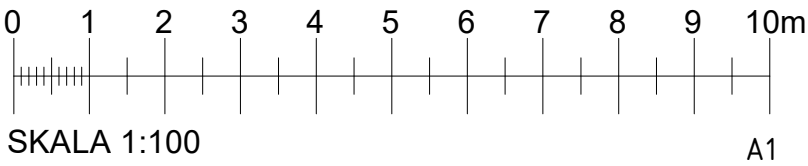

REV #	BESKRIVNING	ÄNDRAD AV	DATUM
NATTUGGLAN HUS02			
BYGGLOVSHANDLING			
<div> http://www.byggstyrning.se/</div>			
PROJEKTNUMMER ES000426	RITAD AV Author	GODKÄND AV JH	
DATUM 2019-11-11	KONTROLLERAD AV RS		
Fasaduppställningar Västgötagatan			REV #
SKALA 1:100	RITNINGNUMMER PL-1-APD-00-22		