



Fasaduppställning C-1 - Folkungagatan

1 : 100

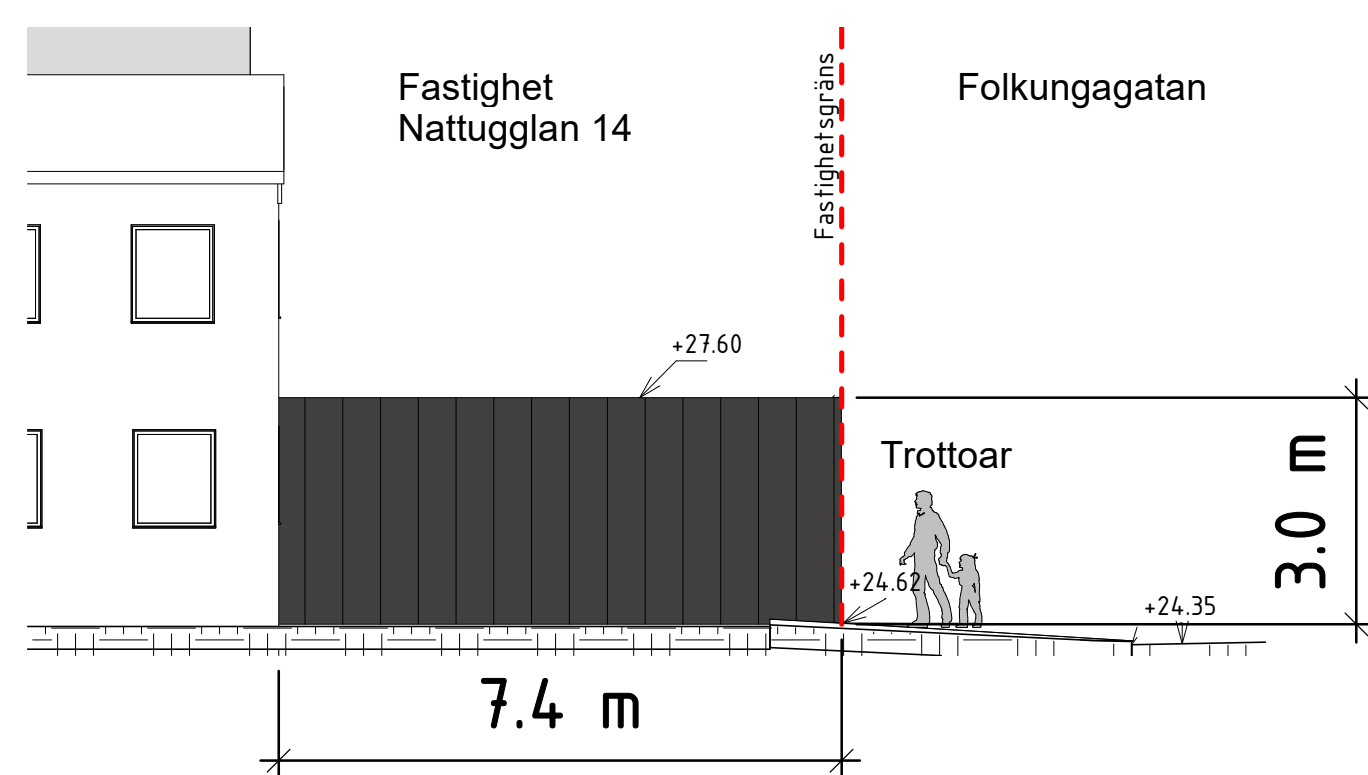


Fasaduppställning C-2 - Folkungagatan

1 : 100

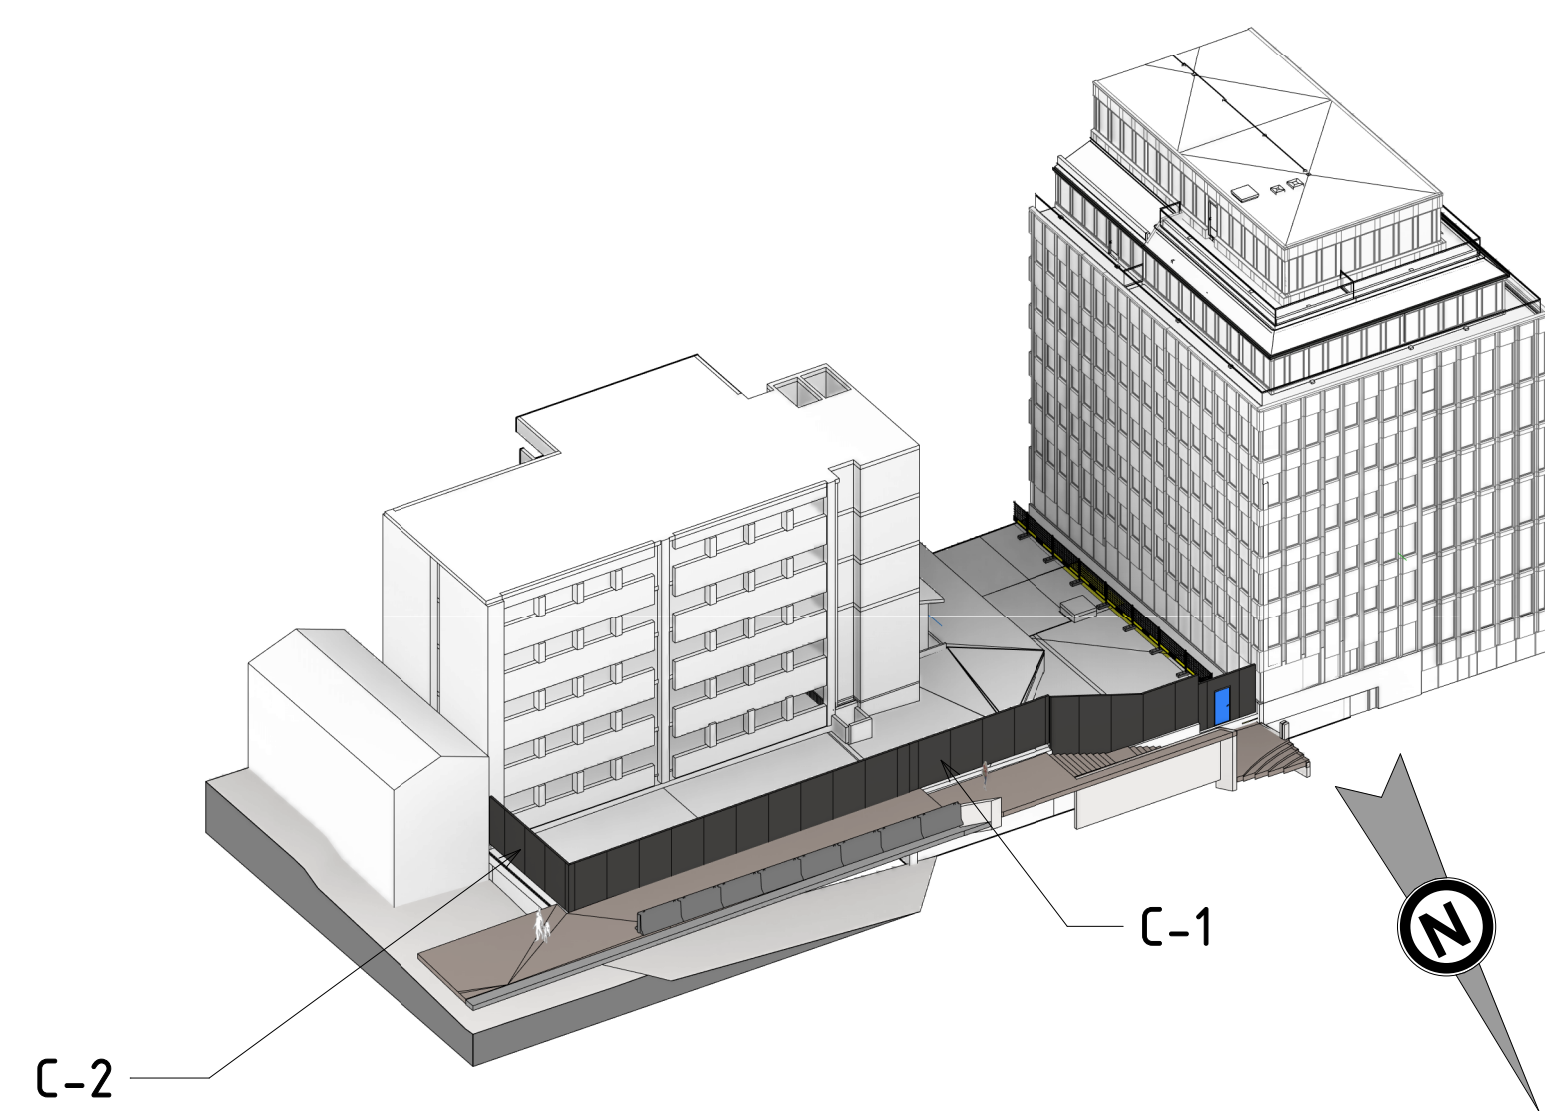

3D ÖVERSIKT FOLKUNGAGATAN
Skala 1:400

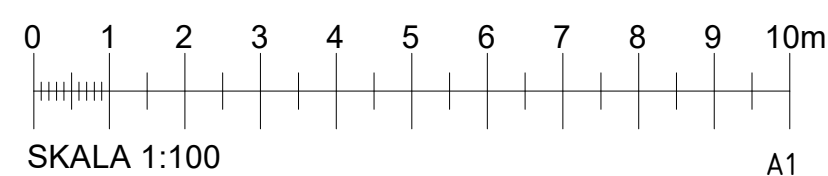

REV #	BESKRIVNING	ÄNDRAD AV	DATUM
NATTUGGLAN HUS02			
BYGGLOVSHANDLING			
<div> http://www.byggstyrning.se/</div>			
PROJEKTNUMMER ES000426	RITAD AV JR	GODKÄND AV JH	
DATUM 2019-11-11	KONTROLLERAD AV RS		
Fasaduppställningar Folkungagatan			
			REV #
SKALA 1:100	RITNINGNUMMER PL-1-APD-00-24		