



Fasaduppställning I-1 - Innergård
1 : 100



Fasaduppställning I-2 - Innergård
1 : 100

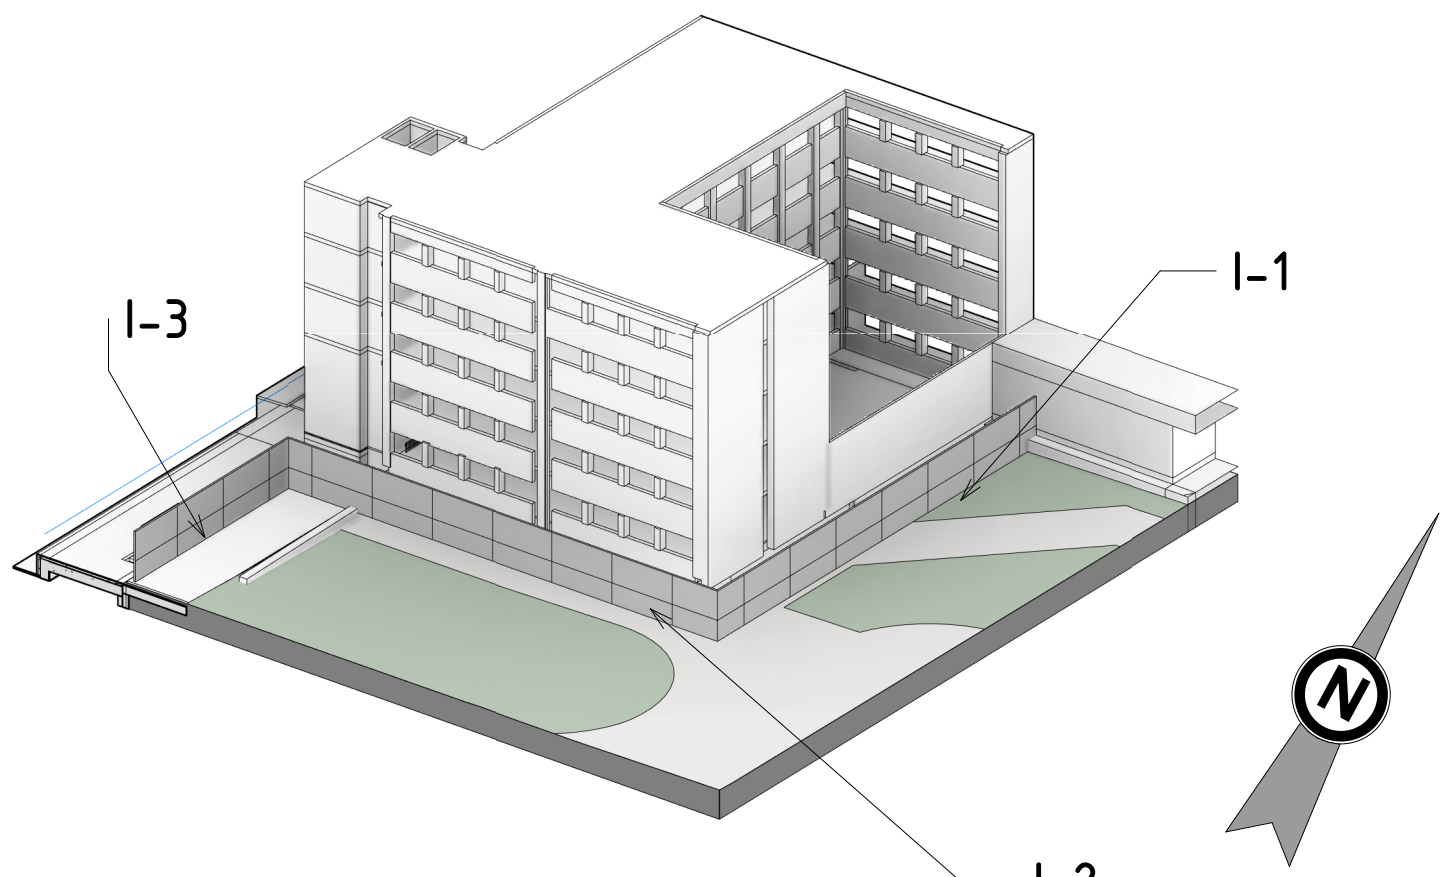

3D ÖVERSIKT INNERGÅRD
Skala 1:400

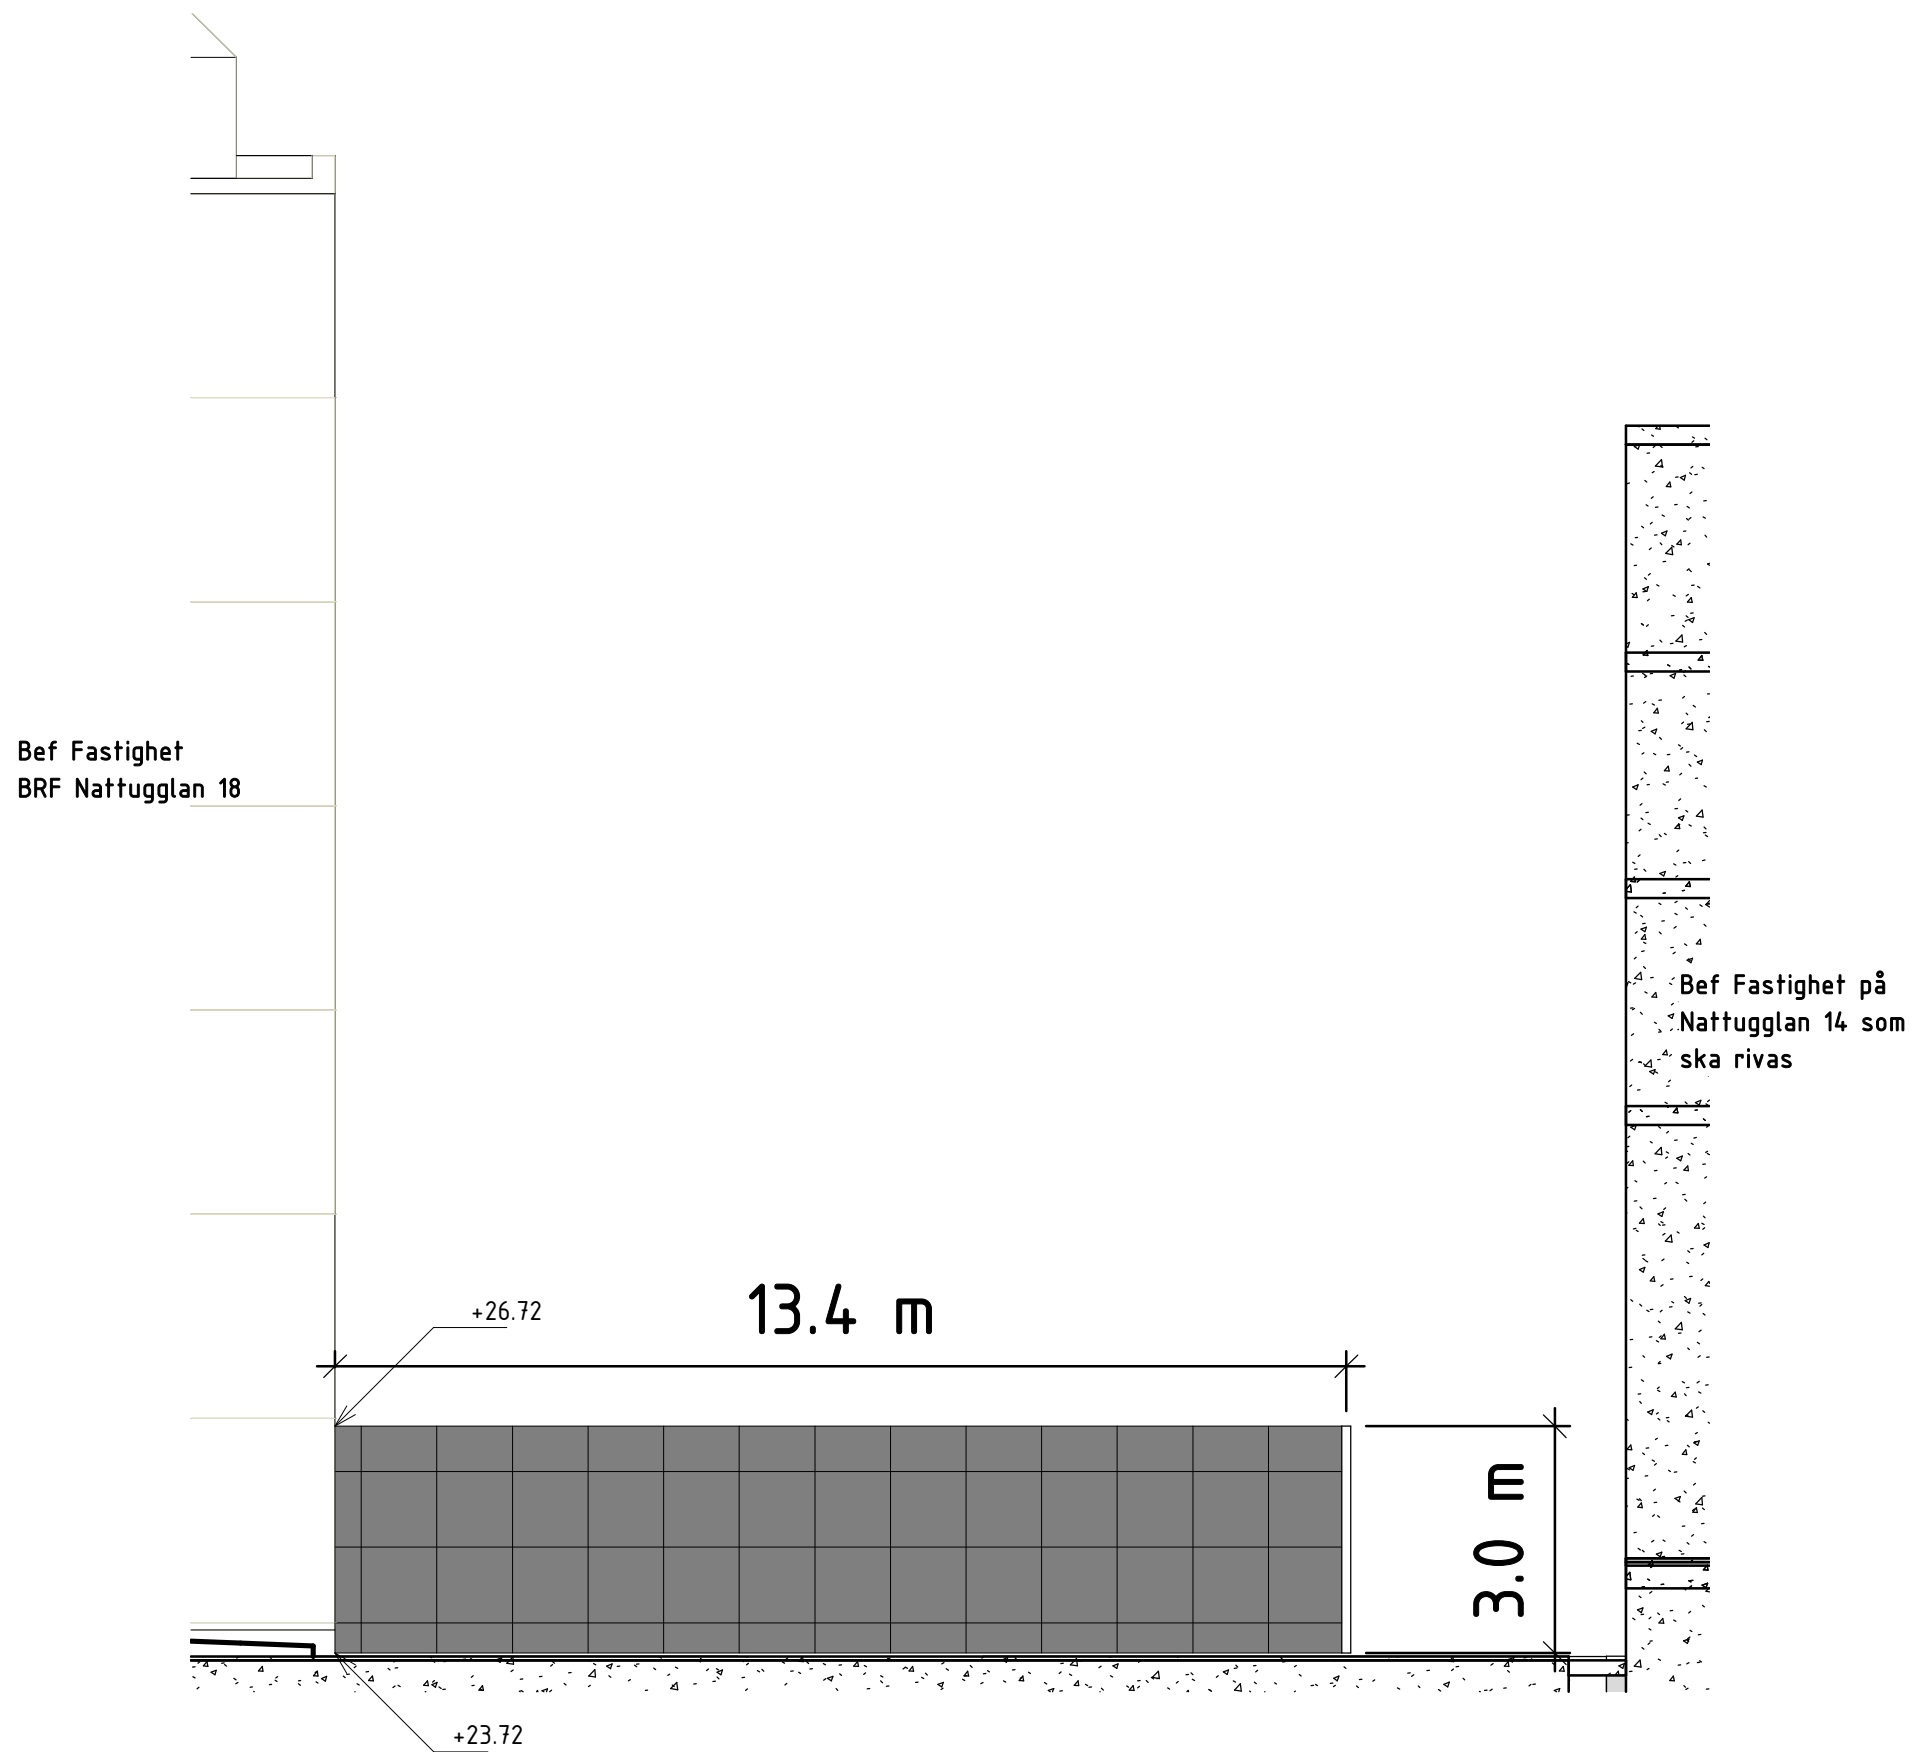

Fasaduppställning I-3 - Innergård
1 : 100

REV #	BESKRIVNING	ÄNDRAD AV	DATUM
NATTUGGLAN HUS02			
BYGGLOVSHANDLING			
<div> http://www.byggstyrning.se/</div>			
PROJEKTNUMMER ES000426	RITAD AV JR	GODKÄND AV JH	
DATUM 2019-11-11	KONTROLLERAD AV RS		
Fasaduppställningar Innergård			REV #
SKALA 1:100	RITNINGSNUMMER PL-1-APD-00-26		

2019-11-15 17:06:01 BIM 360://Nattugglan/TF-00_V02001_APD.rvt
Arkitekt: Stadsbyggnadskontoret, 2019-11-15, 17:06:01

