



FÖRKLARINGAR

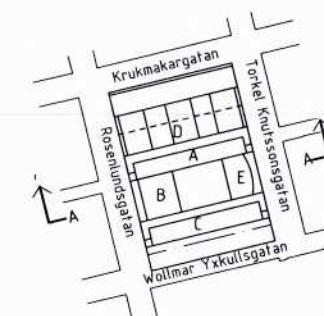

ILLUSTRERAR FÖRESLAGNA
PÅBYGGNADER PÅ BEFINTLIGA
BYGGNADER INOM GÄLLANDE
DETALJPLAN

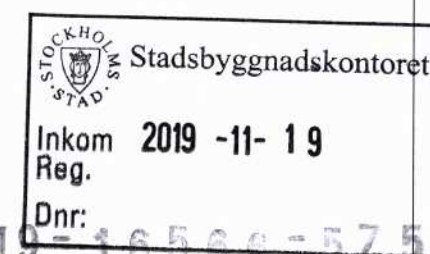

SKJUTSGOSSEN 12, SÖDERMALM
FÖRESLAGNA PÅBYGGNADER
GÅRDSFASAD / SEKTION A-A

SKISS
SK 20.6 Gårdsfasad/sektion A-A
Skala 1:300 (A3)
10/18/2019

SKALA 1:300



StudioStockholm
Arkitektur



Scius


FÖRKLARINGAR



ILLUSTRERAR FÖRESLAGNA
PÅBYGGNADER PÅ BEFINTLIGA
BYGGNADER INOM GÄLLANDE
DETALJPLAN




Foto fr. Skjutsgossen 8:
Tak på flygelbyggnader mot
grannfastighet avses ges liknande
utförning och användning som
referensbilden visar.

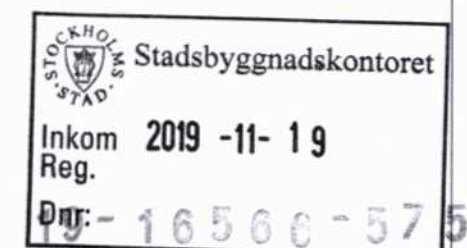


SKJUTSGOSSEN 12, SÖDERMALM
FÖRESLAGNA PÅBYGGNADER
FASAD MOT TORKEL KNUTSSONG.
ELEVATION X-X

Scius

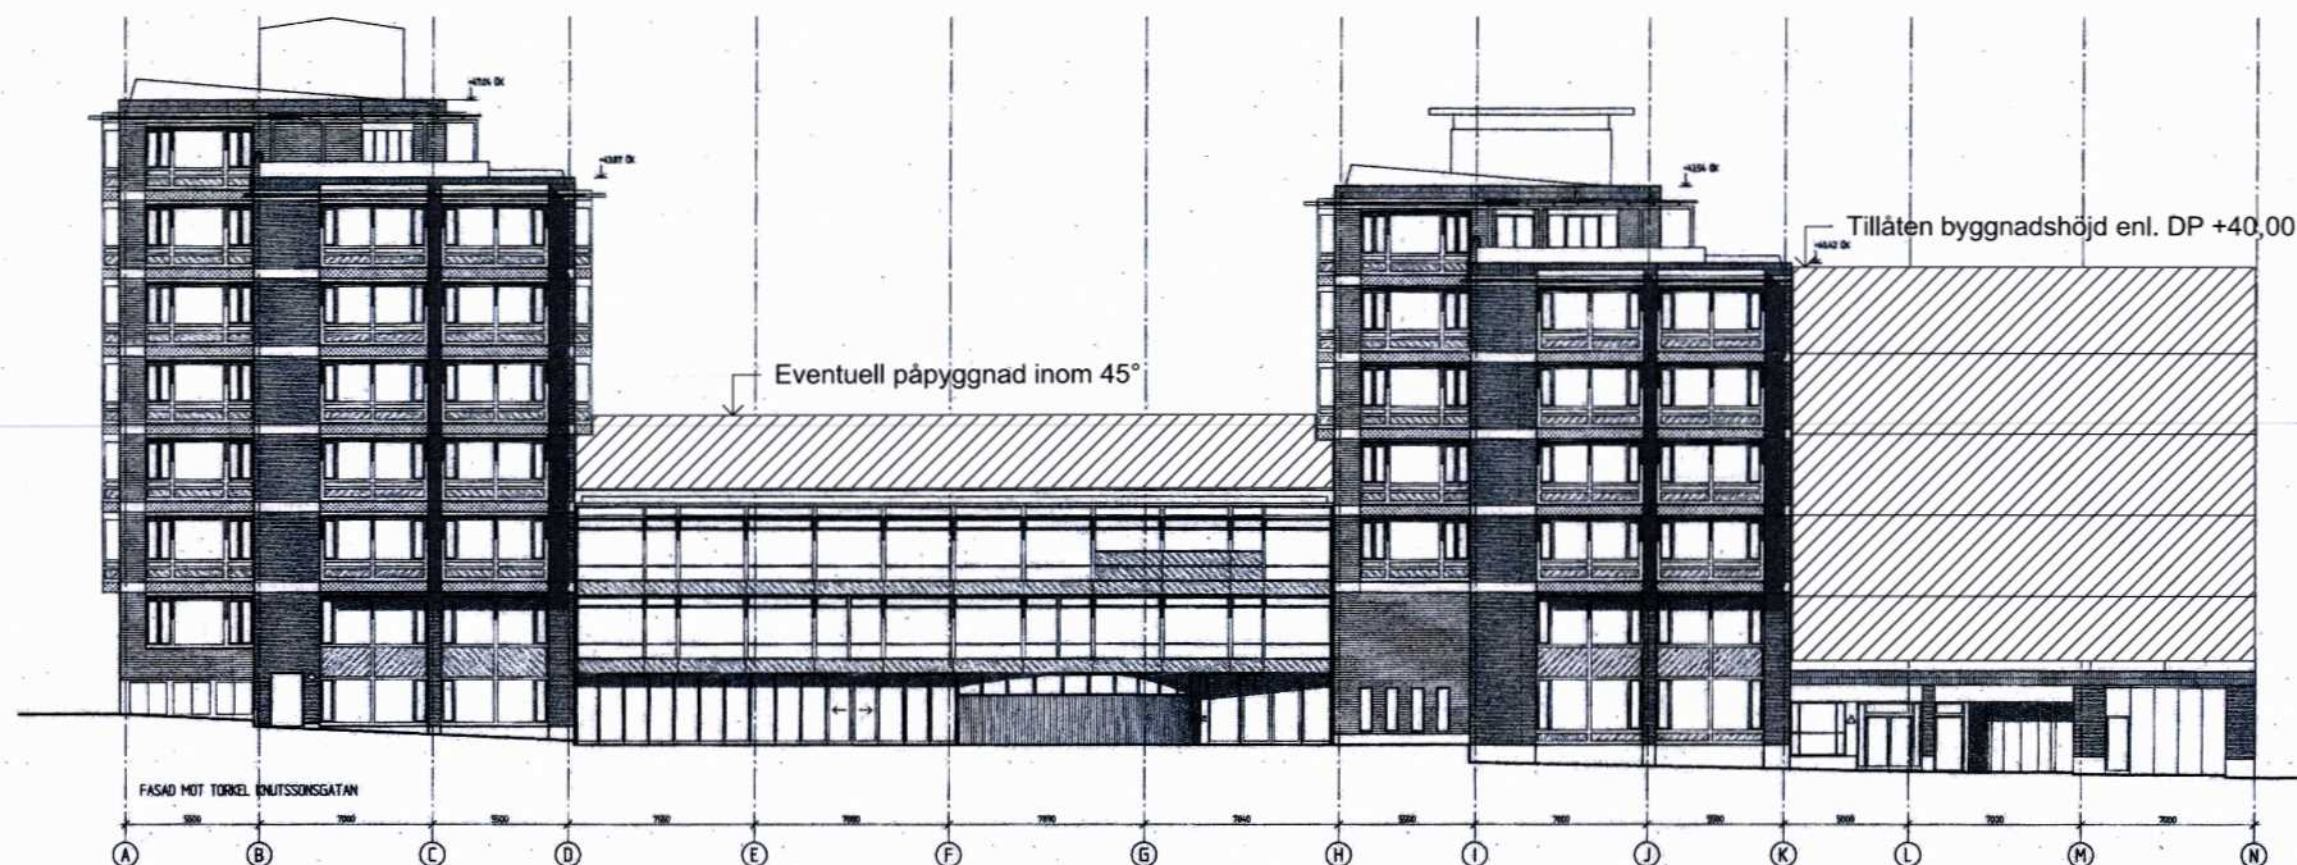

SKALA 1:300

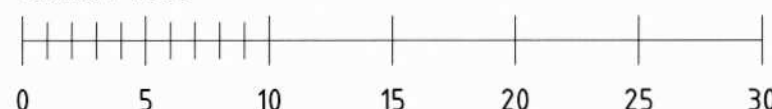

Studio Stockholm
Arkitektur





SKISS
SK 20.3 Fasad mot T Knutssongatan
Skala 1:300, (A3)
10/21/2019

FÖRKLARINGAR



ILLUSTRERAR FÖRESLAGNA
PÅBYGGNADER PÅ BEFINTLIGA
BYGGNADER INOM GÄLLANDE
DETALJPLAN

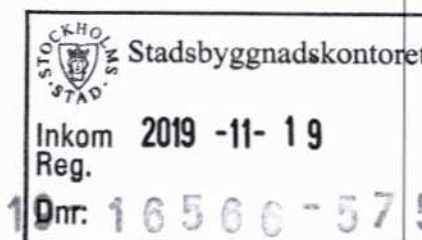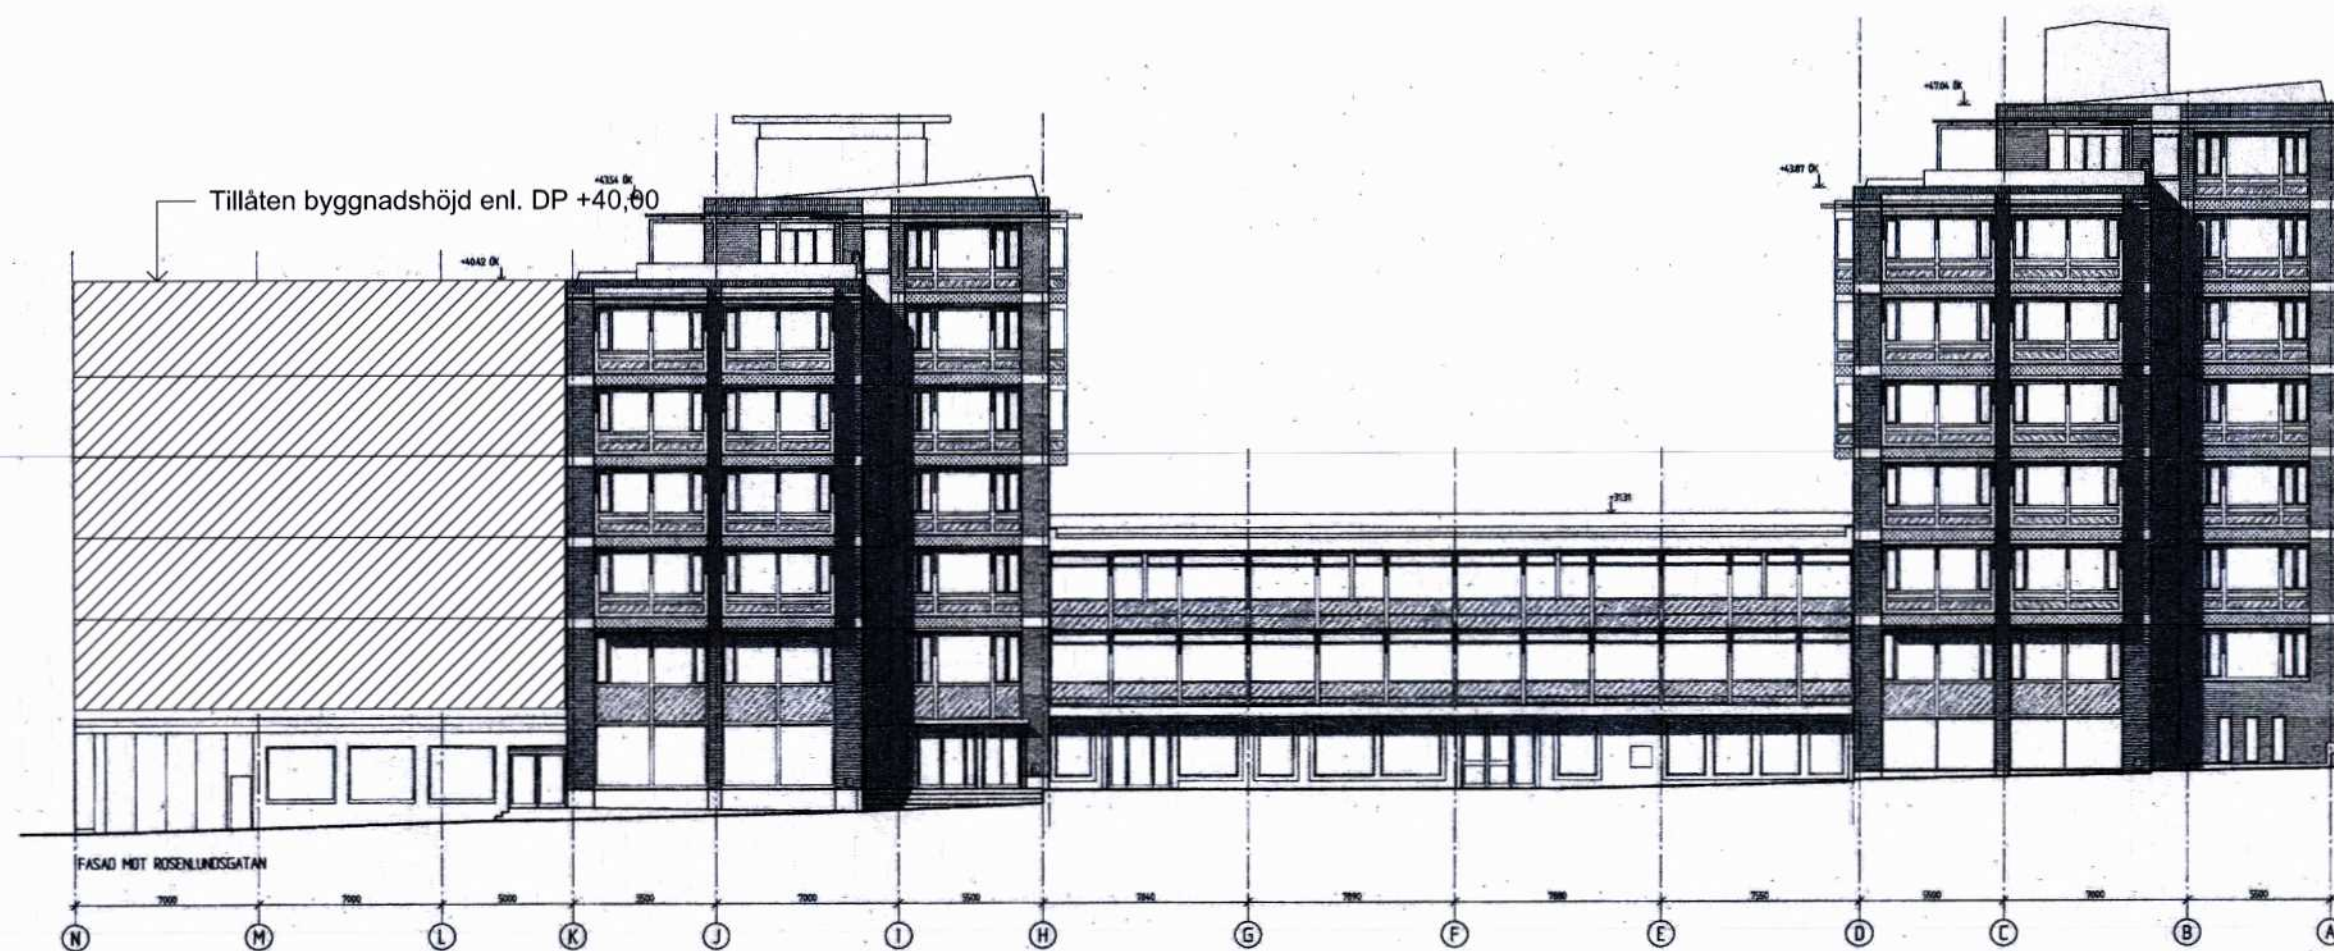

SKISS
SK 20.5 Fasad mot Rosenlundsgatan
Skala 1:300 (A3)
10/21/2019

SKALA 1:300



Studio Stockholm
Arkitektur



SKJUTSGOSSEN 12, SÖDERMALM
FÖRESLAGNA PÅBYGGNADER
FASAD MOT ROSENLUNDSGATAN
ELEVATION Y-Y

Scius