


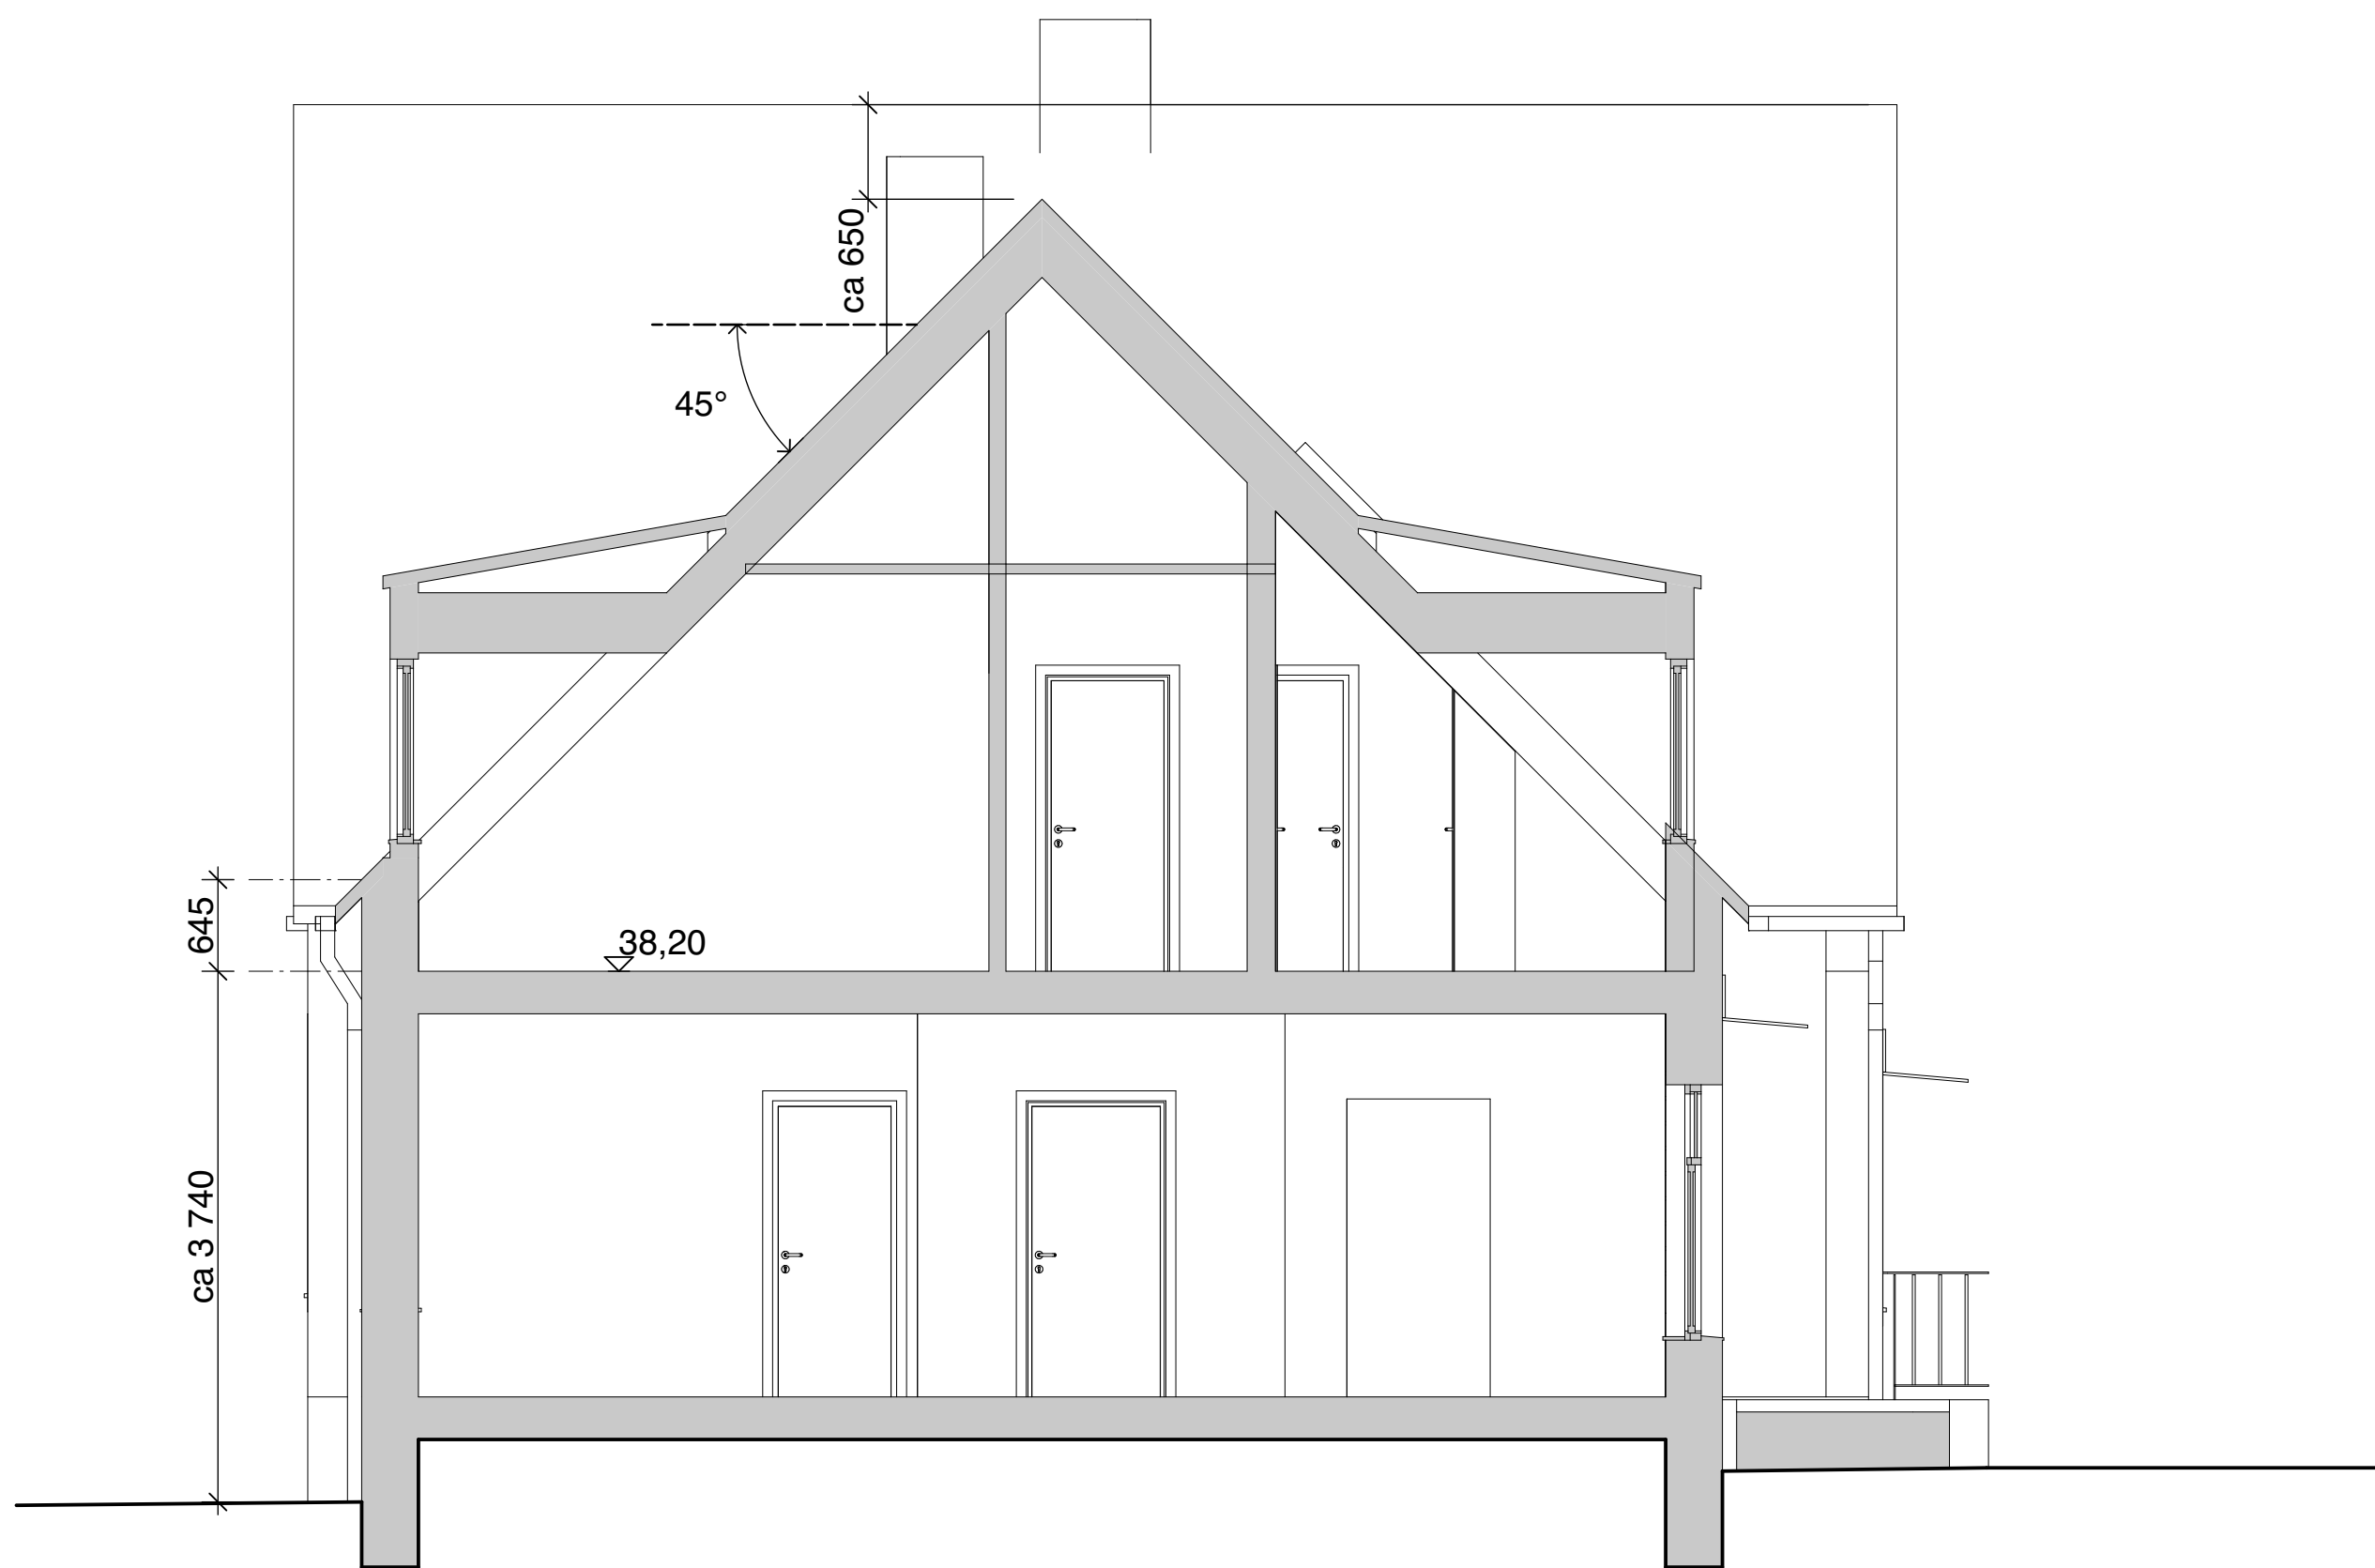

Sektion A  
1:50



Sektion B  
1:50



		Ändringar enligt PM A01	191118	DL
BET	ANT	ÄNDRING AVSER	DATUM	Sign.
Bygglov				
GIPSGJUTAREN 30				
Ascape				
A	Ascape Arkitektur AB			www.ascape.se
K				
V				
E				
L				
UPPDRAG NR		RITAD AV	HANDLÄGGARE	
-		GH/DL	David Lantz	
DATUM		ANSVARIG		
2019-11-18		David Lantz		
Sektion A och B				
SKALA		NUMMER	BET	
1:50 (A1)		A-40.2-01	A	
1:100 (A3)				