



0020V438-E011

XREF - A30ME011

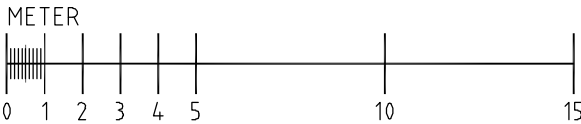


C31200

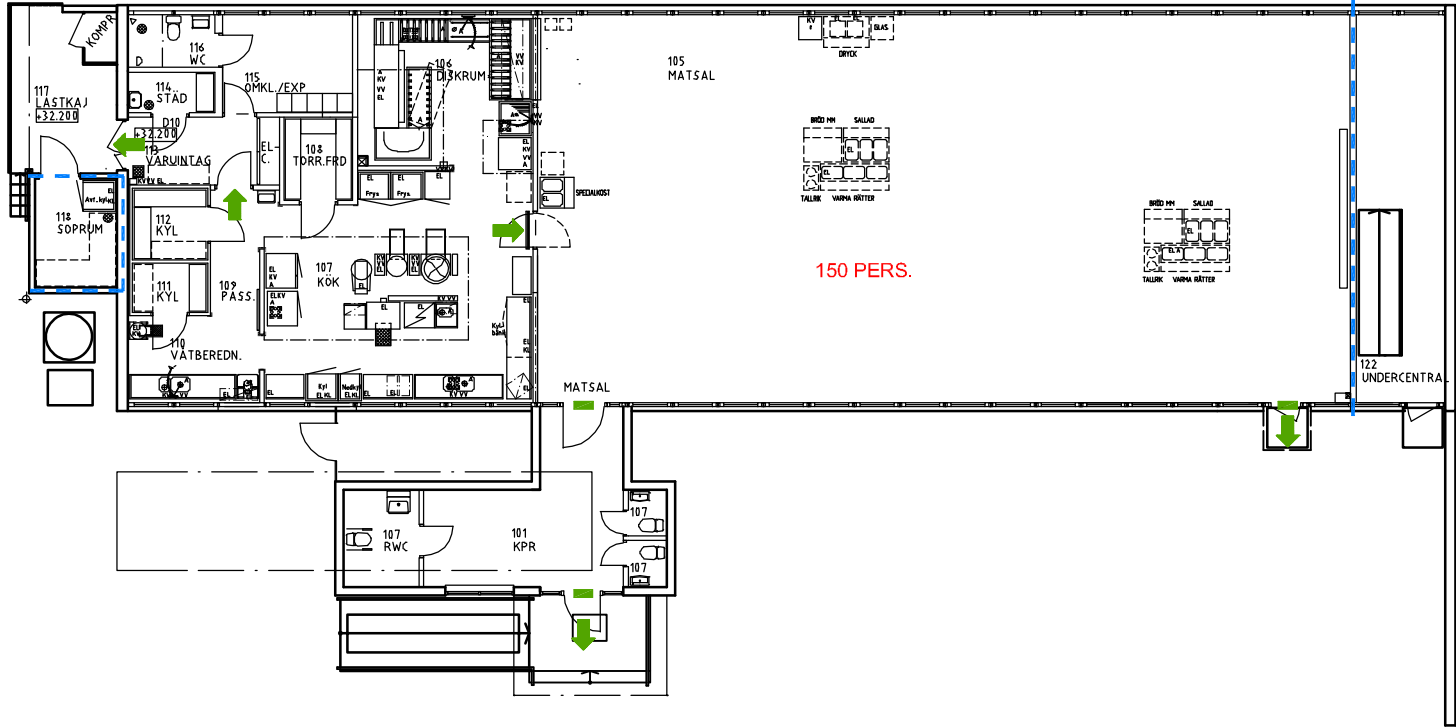

FÖRKLARINGAR

- BRANDCELLSGRÄNS EI20
- BRANDCELLSGRÄNS EI40
- BRANDCELLSGRÄNS EI30
- BRANDCELLSGRÄNS EI30
- SKYDDSRUM
- BRANDCELLSGRÄNS OSPECIFICERAD
- xx PERS. MAX PERSONANTAL
- UTRYMNINGSVÄG
- UT
- UTRYMNINGS SKYLT
- FÖRSLAG PÅ NY UTRYMNINGS SKYLT
- BRANDPOST
- BRANDGASVENTILATOR, F=FLÄKTFUNKTION
- EI 60-C SJÄLVSTÄNGANDE DÖRR/ PORT BRANDHOTSTÄND 60 min.
- EI 60-CmTILLÄGGSBETECKNING m VID MAGNETKONTAKTER
- /B 15-C/ KLASSNING SAKNAS, BEDÖMD KLASSNING INOM SNEDSTRECK
- /X/ KLASSNING SAKNAS, BEDÖMS SAKNA KLASS
- BRANDLARMCENTRAL BIBRANDSKÄP

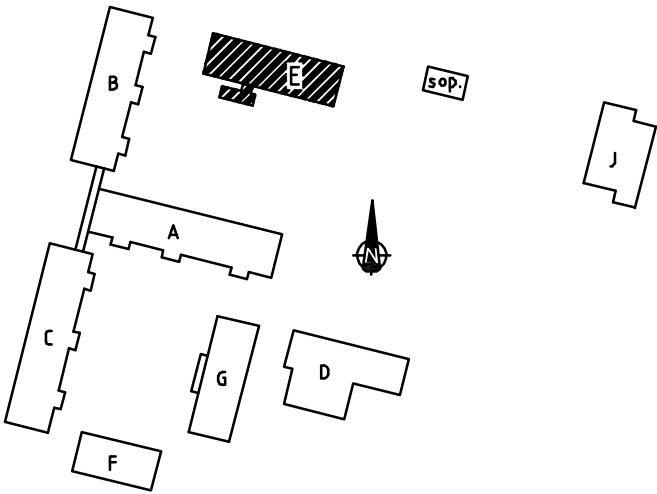

REV A-2018-03-03
KOMPLETTERING BRANDSKYDD
Brida-Brand-Rivningsfirerna AB
DATUM: 05-03-01



SKOLFASTIGHETER
I STOCKHOLM AB

UTPÅRINGS ARKIVET		BET	ANT	ÄNDRINGEN AVSER	SIDN	DATUM
		BACKLURASKOLAN				
		FASTIGHETSNUMMER 0020				
		KV.BIGARRÄN				
		HUS E PLAN 100				
RITAD AV, KONSTRUERAD AV		HANDLÄGGARE		SKALA 1:100		
DATUM		ANSVARIG		ARBETSNUMMER	RITINGSNUMMER	ÄNDR. BET.
2005.03.01				1686	A30-E011	