


FÖRKLARINGAR

- BRANDCELLSGRÄNS EI120
- BRANDCELLSGRÄNS EI40
- BRANDCELLSGRÄNS EI30
- BRANDCELLSGRÄNS EI30
- SKYDDSRUM
- BRANDCELLSGRÄNS OSPECIFICERAD
- XX PERS. MAX PERSONANTAL
- UTRYMNINGSVÄG
- UT
- UTRYMNINGS SKYL
- FÖRSLAG PÅ NY UTRYMNINGS SKYL
- BRANDPOST
- BRANDGASVENTILATOR, F=FLÄKTFUNKTION
- EI 60-C SJÄLVSTÄNGANDE DÖRR/ PORT BRANDMÖTSTÅND 60 min.
- EI 60-Cm TILLÄGGSBETECKNING m VID MAGNETKONTAKTER
- /B 15-C/ KLASSNING SAKNAS, BEDÖMD KLASSNING INOM SNEDSTRECK
- /X/ KLASSNING SAKNAS, BEDÖMS SAKNA KLASS
- BRANDLARMCENTRAL
- BIBRANDSKÅP



REV A: 18-03-03
KOMPLETTERING BRANDSKYDD
Driab-Brand&Ristingsjärerna AB
DATUM: 05-03-01

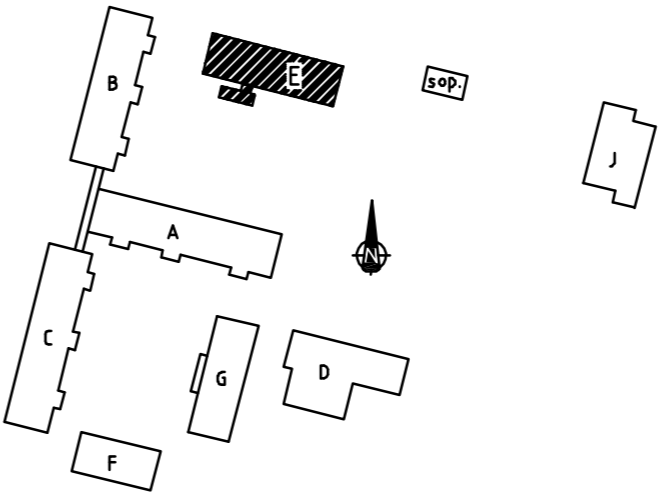

SKOLFÄSTIGHETER
I STOCKHOLM AB

UTPRÄGGLIG ANTECKNING		BET	ANT	ÄNDRINGEN AVSER	SDN	DATUM
		BACKLURASKOLAN				
		FASTIGHETSNUMMER 0020				
		KV.BIGARRÄEN				
		HUS E PLAN 200				
BETAD AV, KONSTRUERAD AV	HANDLÄGGARE	SKALA 1:100				
DATUM	ANSVARIG	ARBETSNUMMER	RITNINGSNUMMER	INÖR BET		
2004.11.02		1686	A30-E021			

