


ORIENTERINGSPLAN

FÖRKLARINGAR:


ALLA MÅTT I MM
PLUSHÖJDER ANGES I METER
ENL. RH 2000

FÖRESKRIFTER:

HÄNVISNINGAR:

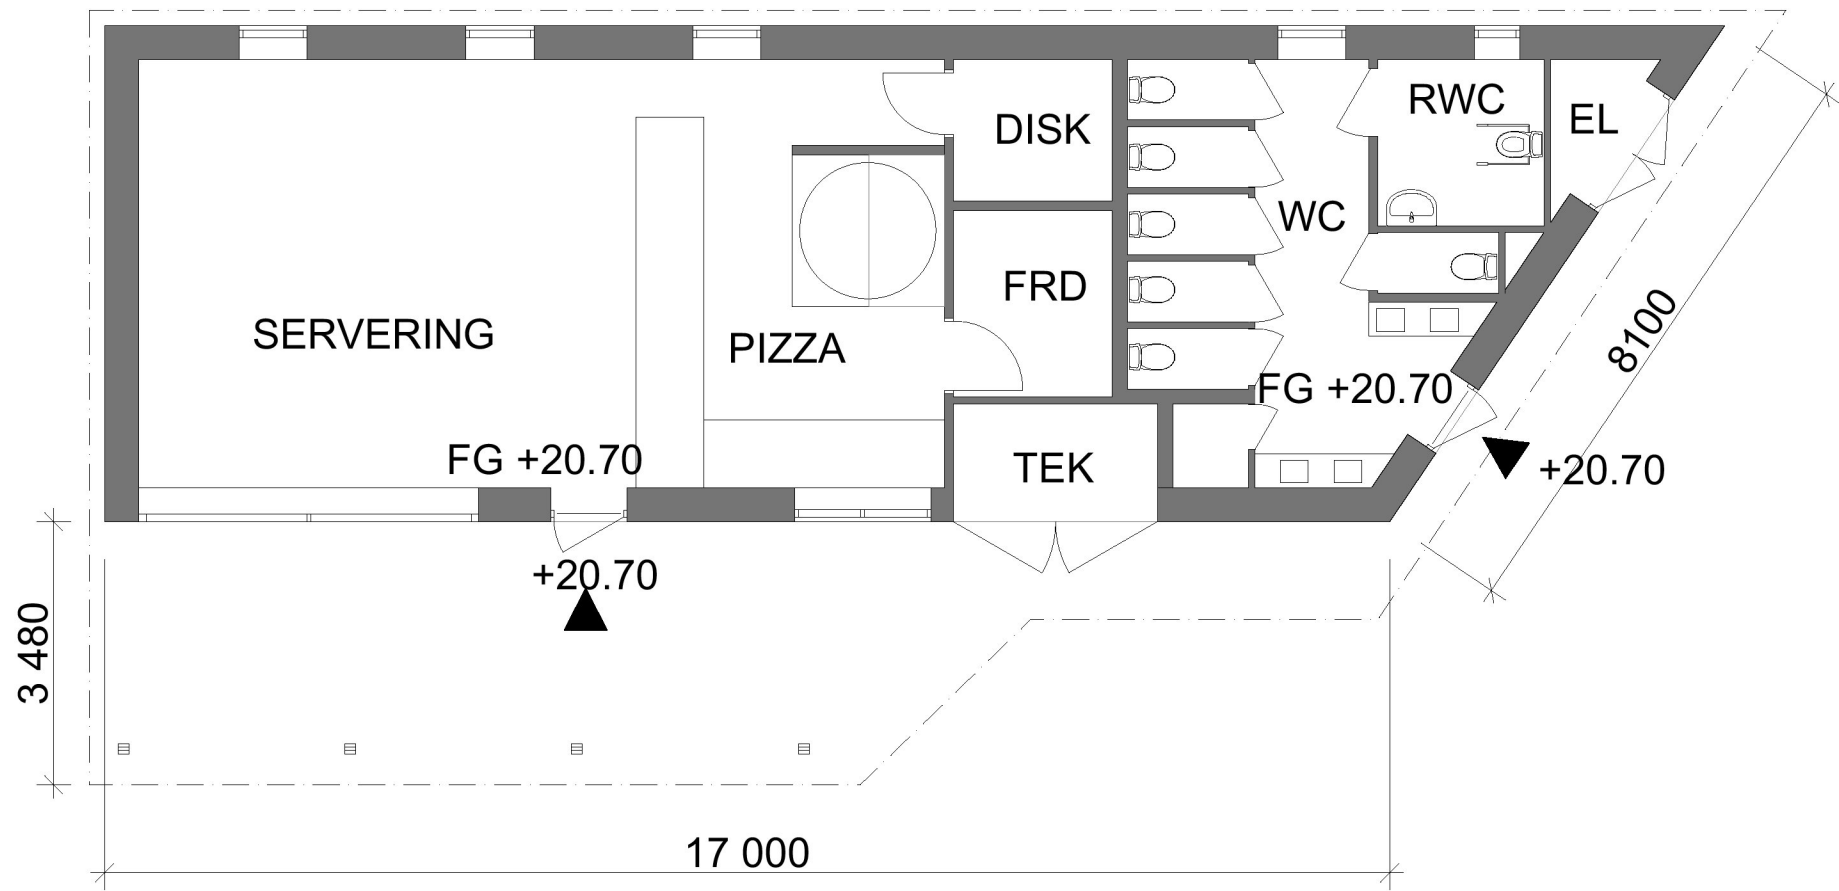

ENTRÉPLAN

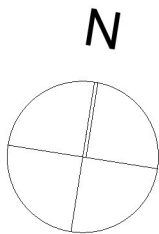

SKALA 1:100 @A1



REV	ANT	AVSEENDE	SIGN	DATUM		
FASTIGHET						
ROSENDALS TRÄDGÅRD						
Del av Djurgården 1:1						
ADRESS						
Rosendalsterrassen 12, Stockholm						
<div> Kungl. Djurgården förvaltning Box 27138 102 52 Stockholm</div>						
<input checked="" type="checkbox"/>	A	Jordens Arkitekter AB	-	08-407 06 00		
<input type="checkbox"/>	K	Looström	-	08-755 11 60		
<input type="checkbox"/>	E	Elektrokonstulten	-	08-20 01 01		
<input type="checkbox"/>	V	Tyréns AB	-	010-452 20 00		
<input type="checkbox"/>	M	-	-	-		
<input type="checkbox"/>	-	-	-	-		
<input type="checkbox"/>	-	-	-	-		
BYGGLOVSHANDLING						
RITNINGEN AVSER						
HUS	6	DEL	-	CFD.NR -		
PLAN	1	VÄNING	1			
MATLÄNGAN, ENTRÉPLAN						
SKALA 1:100 A1						
KONSTRUERAD AV / HANDLÄGGARE		RITAD AV		Disciplin A		
PB		JR,PB,RD,KN,FM		GRANSKAD AV		
		JOHNNY ANDERSSON				
DATUM						
2019.10.30						
ARBETSNUMMER						
A-40.1-601						
REV						