


TAKPLAN

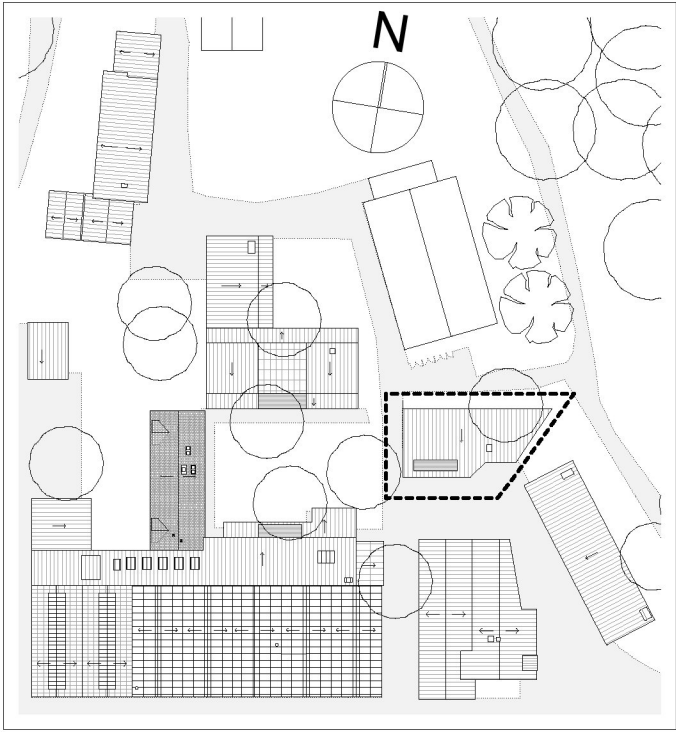

ORIENTERINGSPLAN


FÖRKLARINGAR:

ALLA MÅTT I MM
PLUSHÖJDER ANGES I METER
ENL. RH 2000

FÖRESKRIFTER:

HÄNVISNINGAR:

REV	ANT	AVSEENDE	SIGN	DATUM
FASTIGHET				
ROSENDALS TRÄDGÅRD				
Del av Djurgården 1:1				
ADDRESS Rosendalsterrassen 12, Stockholm				
 Kungl. Djurgården förvaltning Box 27138 102 52 Stockholm				
<input checked="" type="checkbox"/>	A	- Jordens Arkitekter AB	-	08-407 06 00
<input type="checkbox"/>	K	- Looström	-	08-755 11 60
<input type="checkbox"/>	E	- Elektrkonsulten	-	08-20 01 01
<input type="checkbox"/>	V	- Tyréns AB	-	010-452 20 00
<input type="checkbox"/>	M	-	-	-
<input type="checkbox"/>	-	-	-	-
<input type="checkbox"/>	-	-	-	-
BYGGLOVSHANDLING				
RITNINGEN AVSER				
HUS	6	DEL	-	CFD.NR -
PLAN	-	VÄNING	-	-
MATLÄNGAN, TAKPLAN				
SKALA 1:100 A1		Disciplin A		
KONSTRUERAD AV/ HANDLÄGGARE	RITAD AV	GRANSKAD AV		
PB	JR,PB,RD,KN,FM	JOHNNY ANDERSSON		
DATUM 2019.10.30				
ARBETSNUMMER				REV
A-40.1-602				

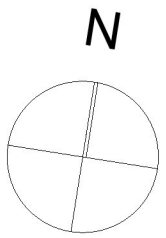

SKALA 1:100 @A1

