


ORIENTERINGSPLAN

FÖRKLARINGAR:

ALLA MÅTT I MM
PLUSHÖJDER ANGES I METER
ENL. RH 2000

FÖRESKRIFTER:

HÄNVISNINGAR:

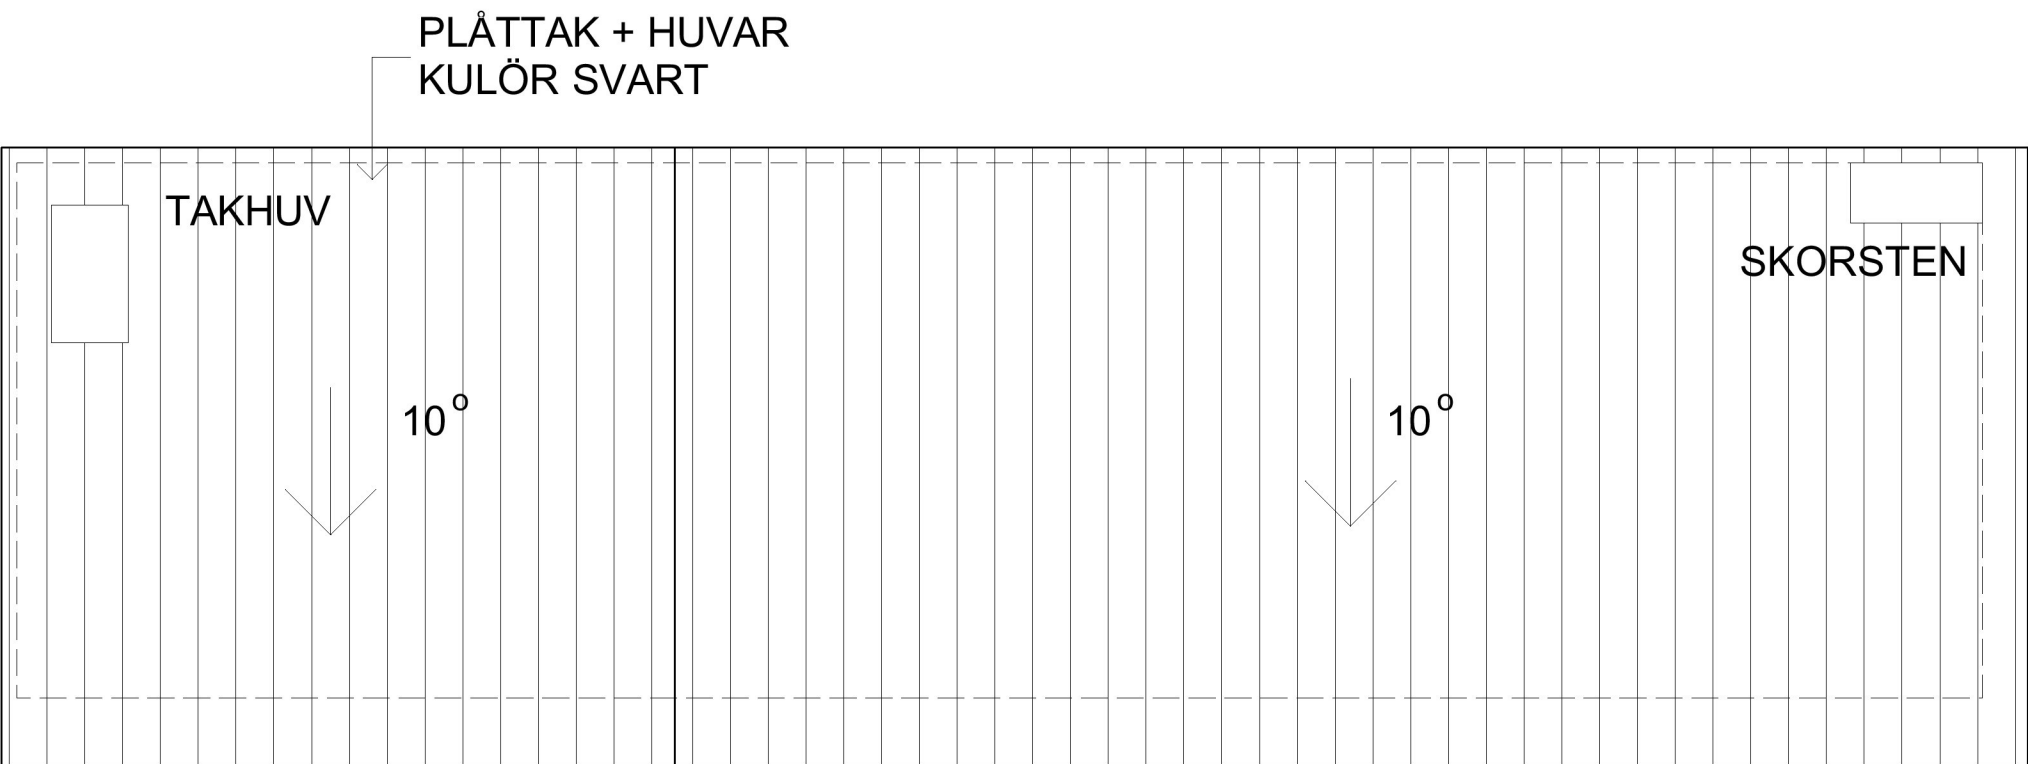

TAKPLAN

REV	ANT	AVSEENDE	SIGN	DATUM
FASTIGHET				
ROSENDALS TRÄDGÅRD				
Del av Djurgården 1:1				
ADRESS Rosendalsterrassen 12, Stockholm				
<div><div></div><div>Kungl. Djurgården förvaltning Box 27138 102 52 Stockholm</div></div>				
<input checked="" type="checkbox"/>	A	Jordens Arkitekter AB	-	08-407 06 00
<input type="checkbox"/>	K	Looström	-	08-755 11 60
<input type="checkbox"/>	E	Elektrokonstulten	-	08-20 01 01
<input type="checkbox"/>	V	Tyréns AB	-	010-452 20 00
<input type="checkbox"/>	M	-	-	-
<input type="checkbox"/>	-	-	-	-
<input type="checkbox"/>	-	-	-	-
BYGGLOVSHANDLING				
RITNINGEN AVSER				
HUS 7		DEL -	CFD.NR -	
PLAN -		VÄNING -		
HANDELSLÄNGAN, TAKPLAN				
SKALA 1:100 A1			Disciplin A	
KONSTRUERAD AV / HANDLÄGGARE		RITAD AV	GRANSKAD AV	
PB		JR,PB,RD,KN,FM	JOHNNY ANDERSSON	
DATUM 2019.10.30				
ARBETSNUMMER				REV
A-40.1-702				

SKALA 1:100 @A1

