


TAKPLAN

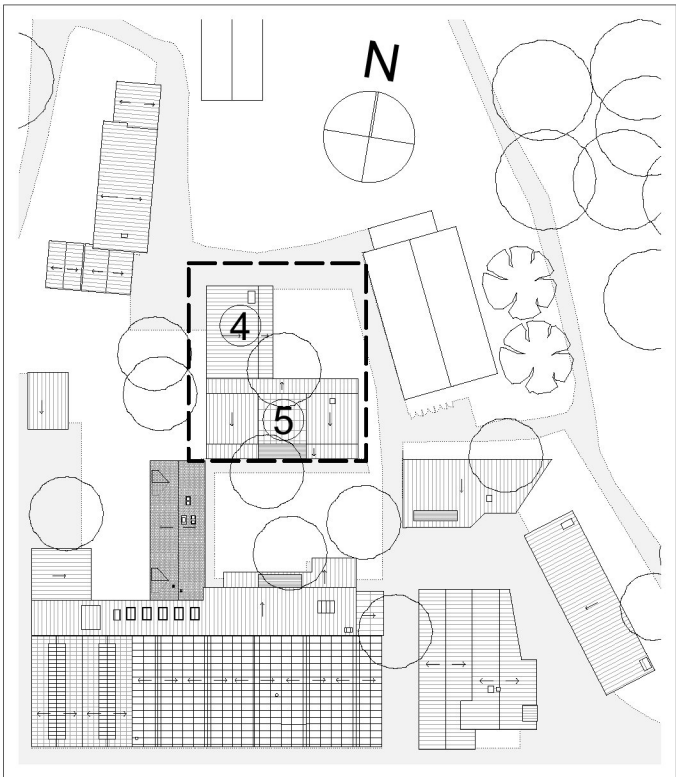


ORIENTERINGSPLAN

FÖRKLARINGAR:

ALLA MÄTT I MM
PLUSHÖJDER ANGES I METER
ENL. RH 2000

FÖRESKRIFTER:

HÄNVISNINGAR:

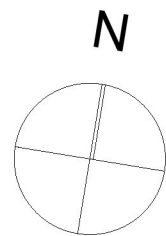

SKALA 1:100 @A1



REV	ANT	AVSEENDE	SIGN	DATUM
FASTIGHET				
ROSENDALS TRÄDGÅRD				
Del av Djurgården 1:1				
ADDRESS Rosendalsterrassen 12, Stockholm				
<div>Kungl. Djurgården förvaltning Box 27138 102 52 Stockholm</div>				
<input checked="" type="checkbox"/>	A	- Jordens Arkitekter AB	-	08-407 06 00
<input type="checkbox"/>	K	- Looström	-	08-755 11 60
<input type="checkbox"/>	E	- Elektrkonsulten	-	08-20 01 01
<input type="checkbox"/>	V	- Tyréns AB	-	010-452 20 00
<input type="checkbox"/>	M	-		
<input type="checkbox"/>	-			
<input type="checkbox"/>	-			
BYGGLOVSHANDLING				
RITNINGEN AVSER				
HUS	4+5	DEL	-	CFD.NR -
PLAN	-	VÅNING	-	
KUNSKAPLÄNGAN, TAKPLAN				
SKALA 1:100 A1			Disciplin A	
KONSTRUERAD AV/ HANDLÄGGARE		RITAD AV	GRANSKAD AV	
PB		JR,PB,RD,KN,FM	JOHNNY ANDERSSON	
DATUM				
2019.10.30				
ARBETSNUMMER				REV
A-40.1-502				