



FASAD MOT NORR

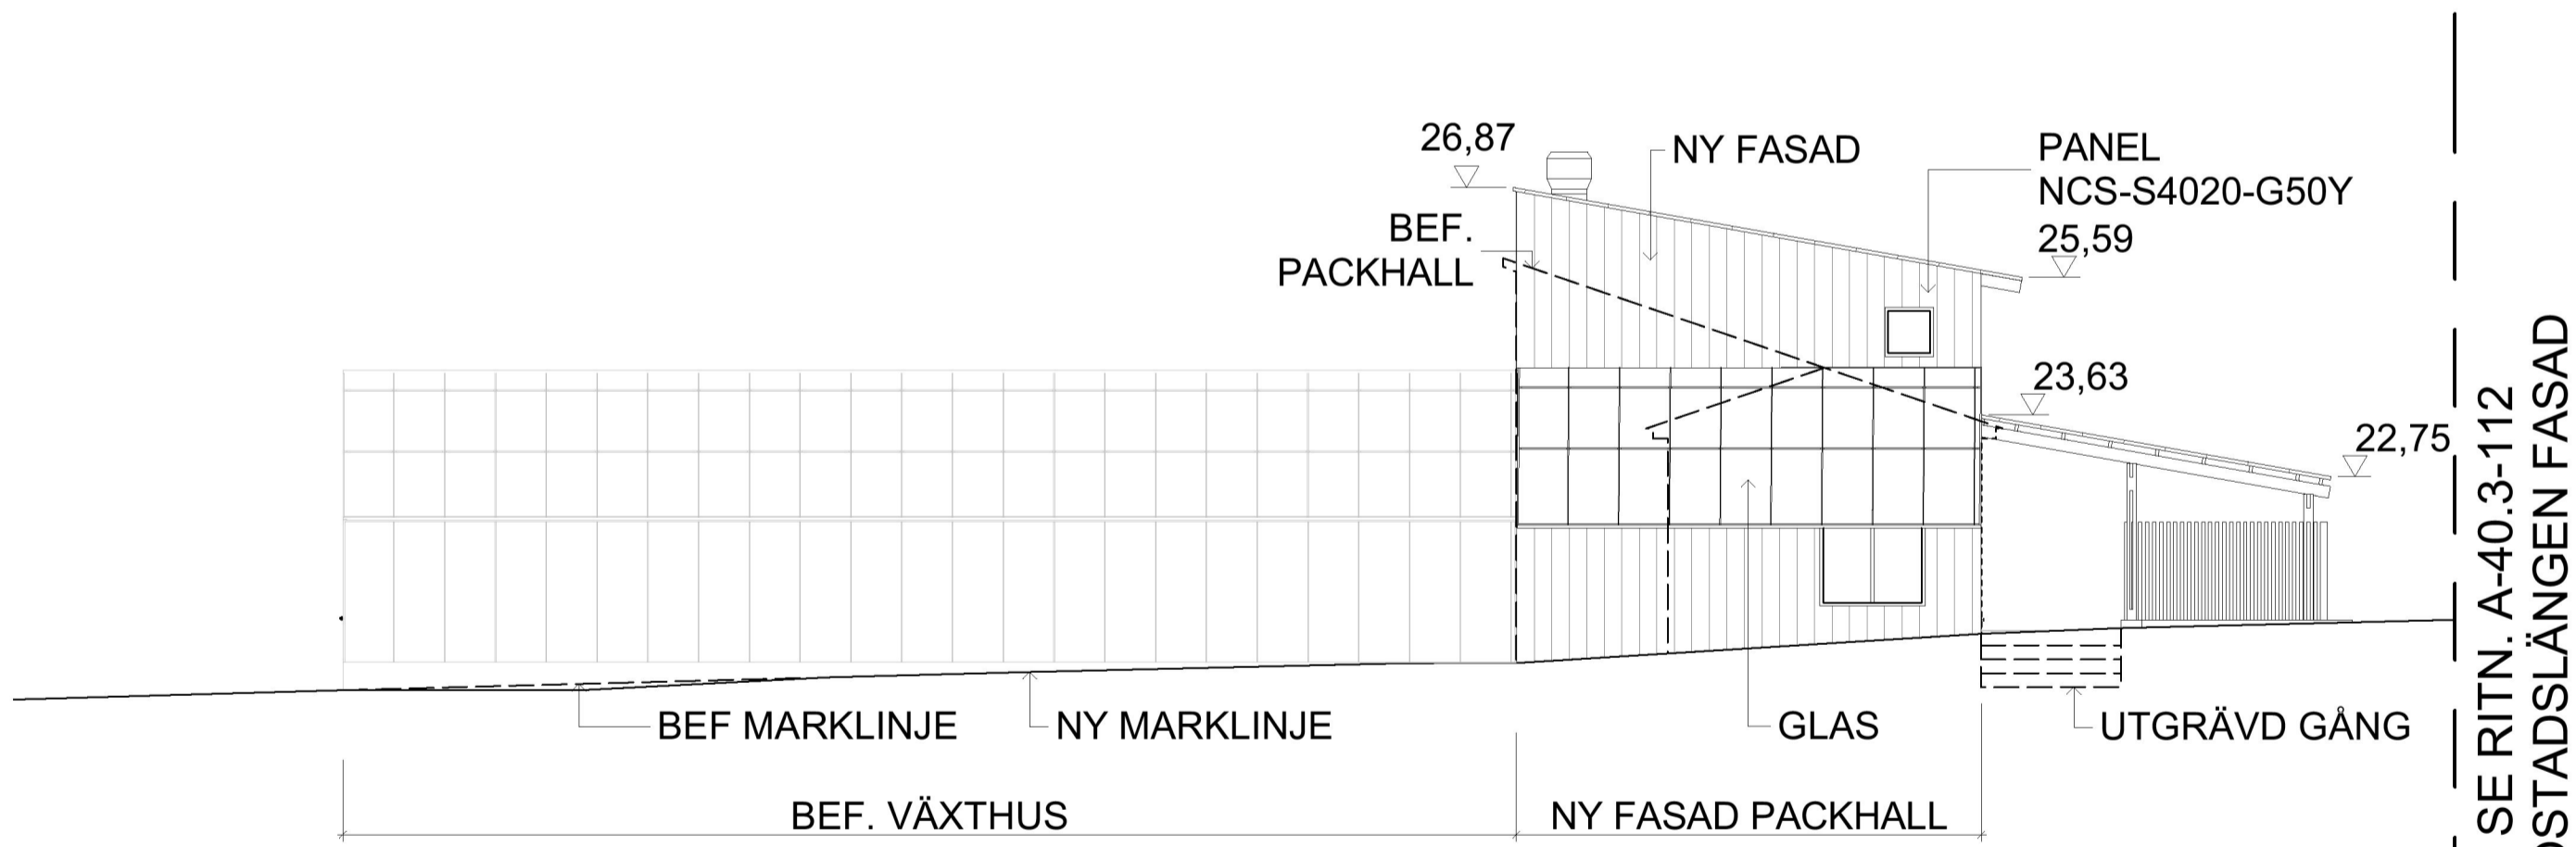

FASAD MOT ÖSTER

SE RITN. A-40.3-112
BOSTADSLÄNGEN FASAD

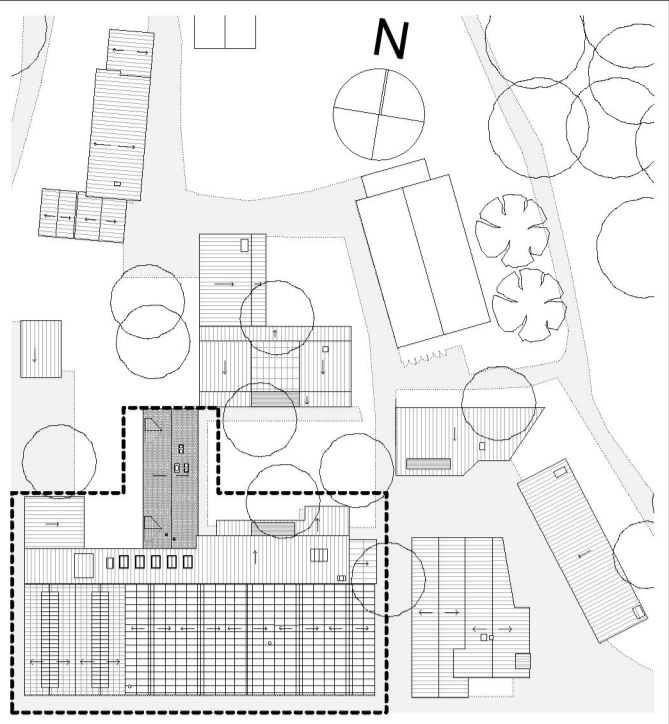

ORIENTERINGSPLAN

FÖRKLARINGAR:

ALLA MÅTT I MM
PLUSHÖJDER ANGES I METER
ENL. RH 2000


FÖRESKRIFTER:

YTTERDÖRRAR,FÖNSTERDÖRRAR:
TRÄ MED KLARLACK, GLAS VID
FÖNSTERDÖRRAR

FÖNSTER
FASAD NORR, ÖSTER, VÄSTER- KULÖR
NCS-S 4020-G50Y (GRÖN)

TAKFÖNSTER
KULÖR SVART

HÄNVISNINGAR:

REV	ANT	AVSEENDE	SIGN	DATUM
FASTIGHET				
ROSENDALS TRÄDGÅRD				
Del av Djurgården 1:1				
Rosendalsterrassen 12, Stockholm				
ADRESS				
		Kungl. Djurgården förvaltning Box 27138 102 52 Stockholm		
<input checked="" type="checkbox"/>	A	Jordens Arkitekter AB	-	08-407 06 00
<input type="checkbox"/>	K	Looström	-	08-755 11 60
<input type="checkbox"/>	E	Elektrokonsulten	-	08-20 01 01
<input type="checkbox"/>	V	Tyréns AB	-	010-452 20 00
<input type="checkbox"/>	M	-	-	-
<input type="checkbox"/>	-	-	-	-
<input type="checkbox"/>	-	-	-	-
BYGGLOVSHANDLING				
RITNINGEN AVSER				
HUS 1		DEL -	CFD.NR -	
PLAN -		VÅNING -		
HUVUDBYGGNAD, FASADER MOT NORR OCH ÖSTER				
SKALA 1:100 A1		Disciplin A		
KONSTRUERAD AV/ HANDLÄGGARE		RITAD AV	GRANSKAD AV	
PB		JR,PB,RD,KN,FM	JOHNNY ANDERSSON	
DATUM				
2019.10.30				
ARBETSNUMMER				REV
A-40.3-111				

SKALA 1:100 @A1

