




FASAD MOT VÄSTER

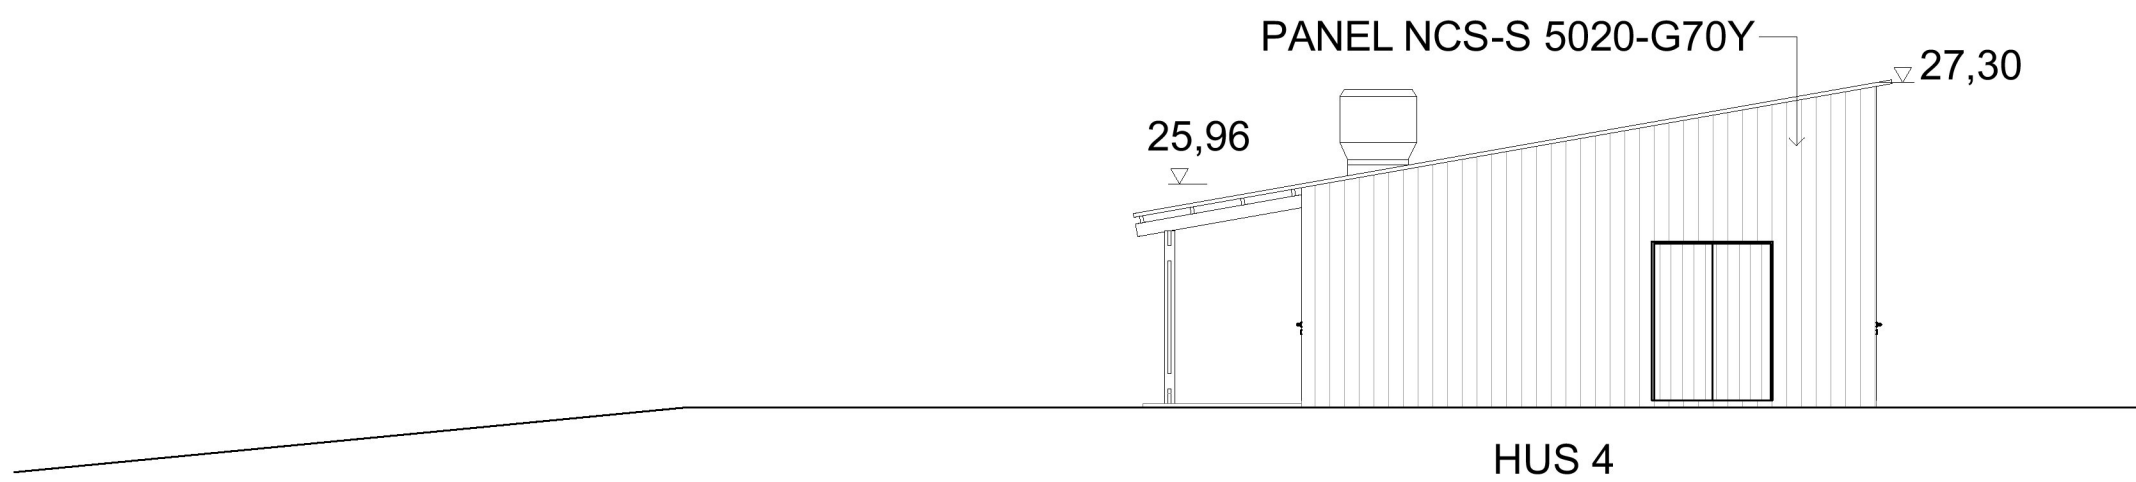

FASAD MOT NORR

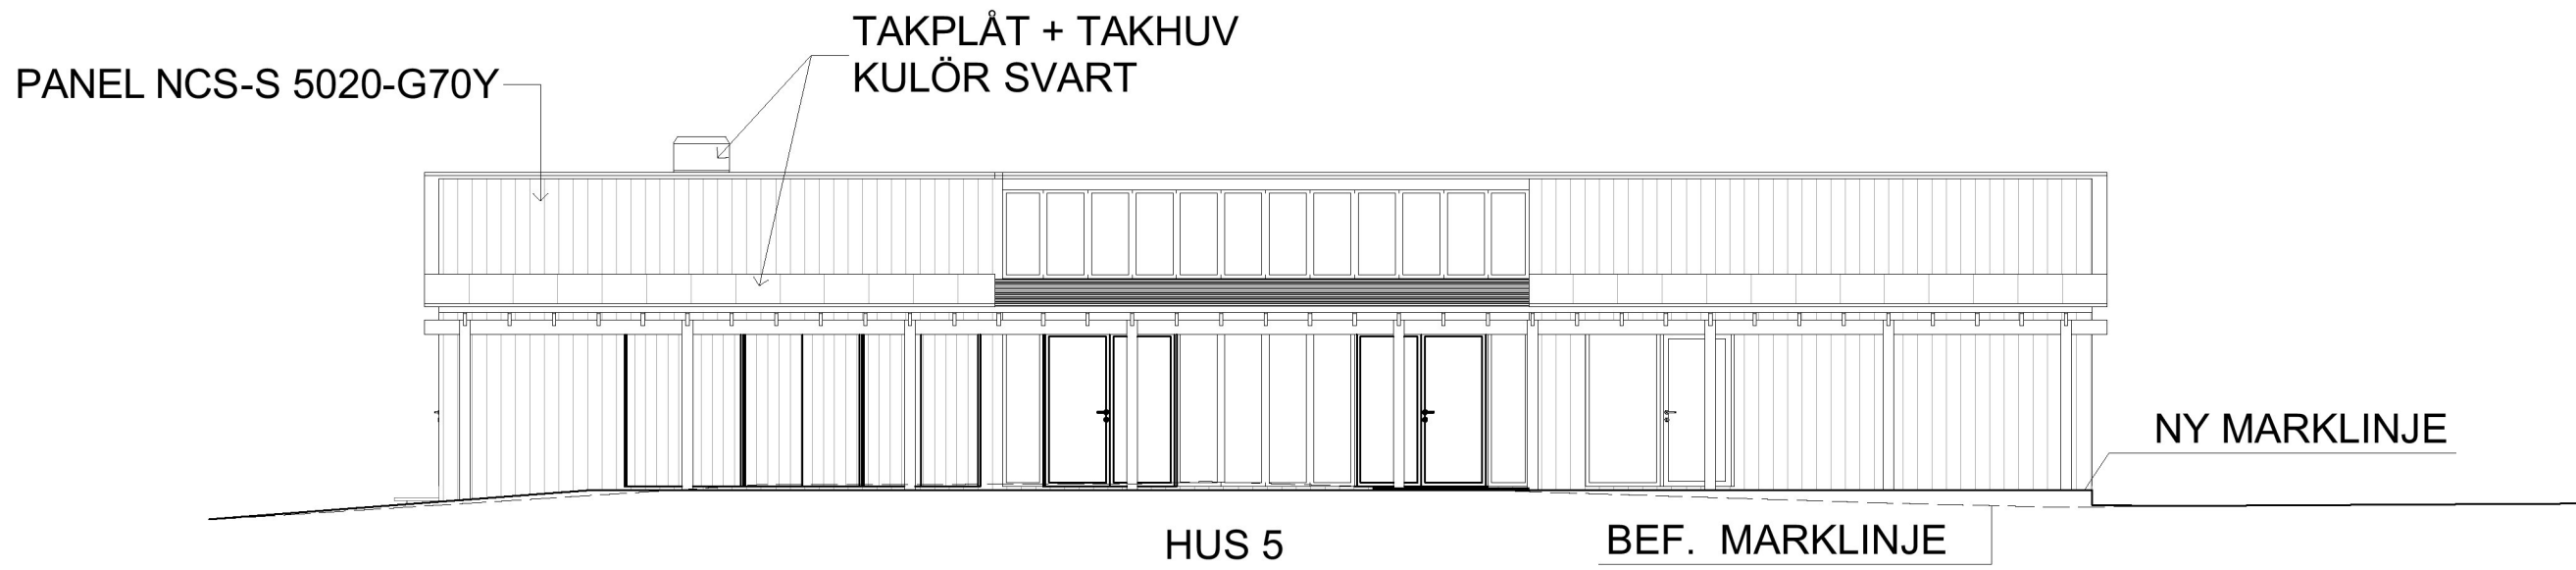

ELEVATION KÖK/EVENT MOT NORR

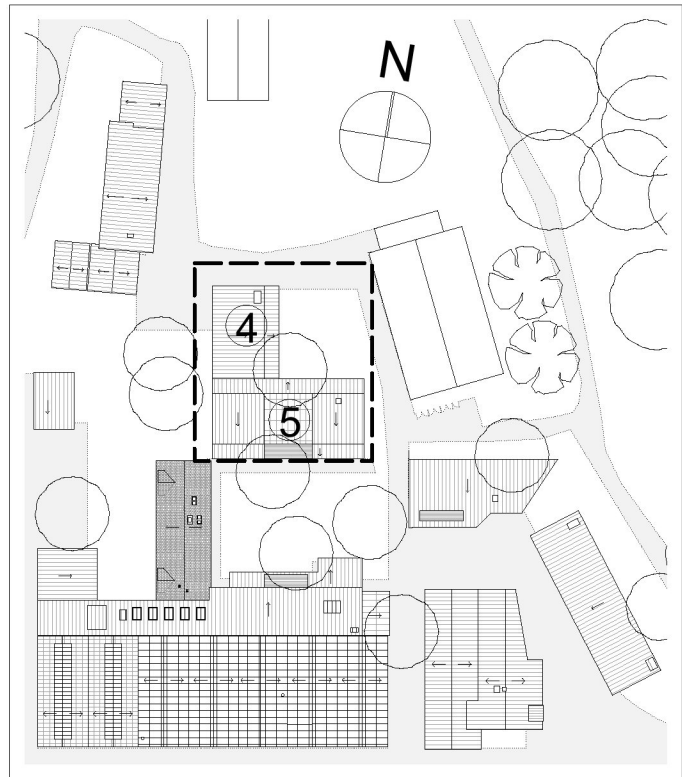

ORIENTERINGSPLAN

FÖRKLARINGAR:

ALLA MÅTT I MM
PLUSHÖJDER ANGES I METER
ENL. RH 2000

FÖRESKRIFTER:

YTTERDÖRRAR & FÖNSTERDÖRRAR:
TRÄ MED KLARLACK, GLAS VID
FÖNSTERDÖRRAR

FÖNSTER & FÖNSTERLUCKOR:
KULÖR NCS-S 5020-G70Y (GRÖN)

HÄNVISNINGAR:

REV	ANT	AVSEENDE	SIGN	DATUM
FASTIGHET				
ROSENDALS TRÄDGÅRD				
Del av Djurgården 1:1				
ADRESS Rosendalsterrassen 12, Stockholm				
<div> Kungl. Djurgården förvaltning Box 27138 102 52 Stockholm</div>				
<input checked="" type="checkbox"/>	A	Jordens Arkitekter AB	-	08-407 06 00
<input type="checkbox"/>	K	Looström	-	08-755 11 60
<input type="checkbox"/>	E	Elektrokonstulten	-	08-20 01 01
<input type="checkbox"/>	V	Tyréns AB	-	010-452 20 00
<input type="checkbox"/>	M	-	-	-
<input type="checkbox"/>	-	-	-	-
<input type="checkbox"/>	-	-	-	-
BYGGLOVSHANDLING				
RITNINGEN AVSER				
HUS 4+5 DEL - CFD.NR -				
PLAN - VÅNING -				
KUNSKAPLÅNGAN, FASADER MOT VÄSTER OCH NORR				
SKALA 1:100 A1			Disciplin A	
KONSTRUERAD AV / HANDLÄGGARE		RITAD AV		GRANSKAD AV
PB		JR,PB,RD,KN,FM		JOHNNY ANDERSSON
DATUM				
2019.10.30				
ARBETSNUMMER				REV
A-40.3-511				

SKALA 1:100 @A1

