



FASAD MOT SÖDER

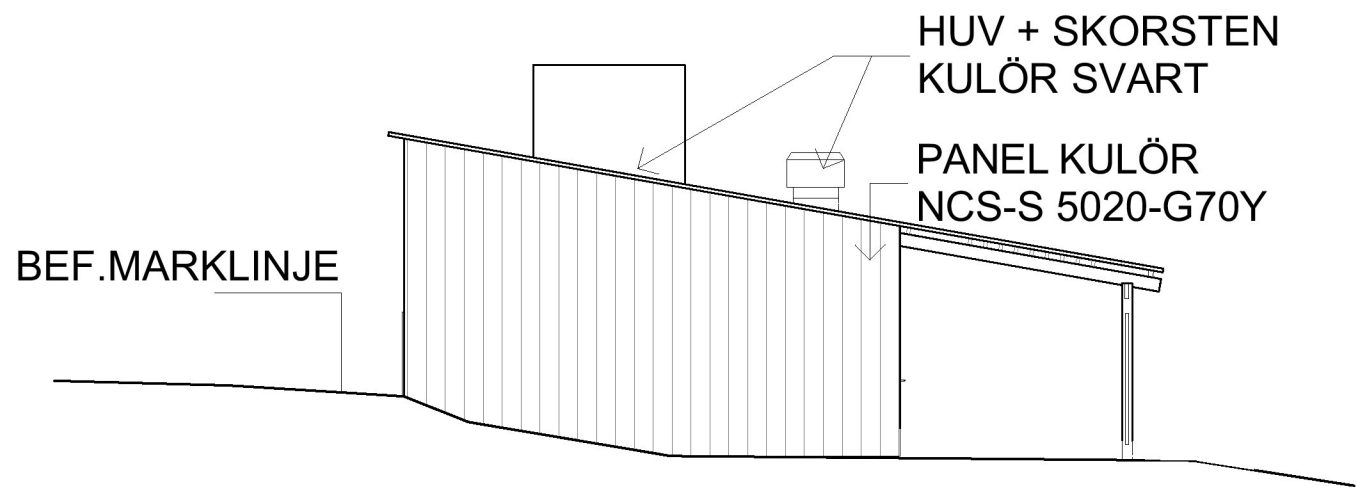

FASAD MOT VÄST

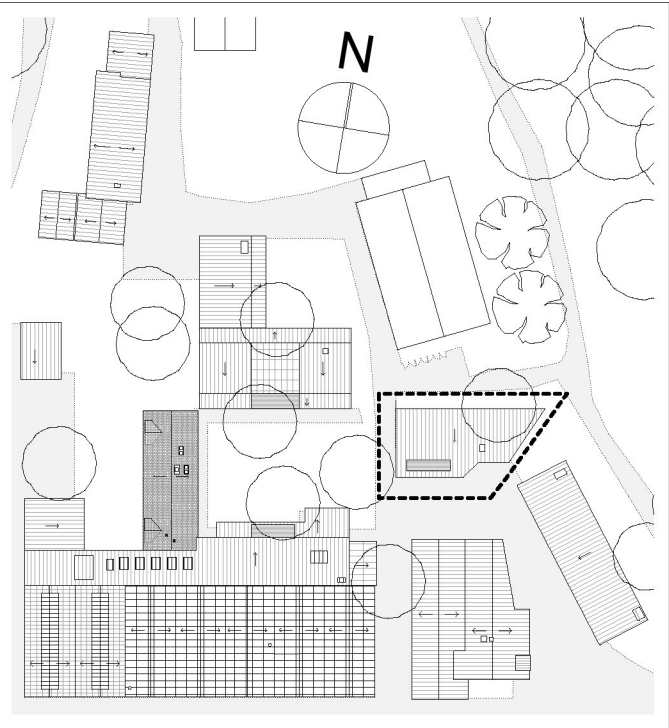

ORIENTERINGSPLAN

FÖRKLARINGAR:

ALLA MÅTT I MM  
PLUSHÖJDER ANGES I METER  
ENL. RH 2000

FÖRESKRIFTER:

YTTERDÖRRAR & FÖNSTERDÖRRAR:  
TRÄ MED KLARLACK, GLAS VID  
FÖNSTERDÖRRAR

FÖNSTER & FÖNSTERLUCKOR:  
KULÖR NCS-S 5020-G70Y (GRÖN)

HÄNVISNINGAR:

REV	ANT	AVSEENDE	SIGN	DATUM
FASTIGHET				
ROSENDALS TRÄDGÅRD				
Del av Djurgården 1:1				
ADRESS Rosendalsterrassen 12, Stockholm				
<div><div></div><div>Kungl. Djurgården förvaltning Box 27138 102 52 Stockholm</div></div>				
<input checked="" type="checkbox"/>	A	- Jordens Arkitekter AB	-	08-407 06 00
<input type="checkbox"/>	K	- Looström	-	08-755 11 60
<input type="checkbox"/>	E	- Elektrokonsulten	-	08-20 01 01
<input type="checkbox"/>	V	- Tyréns AB	-	010-452 20 00
<input type="checkbox"/>	M	-	-	-
<input type="checkbox"/>	-	-	-	-
<input type="checkbox"/>	-	-	-	-
BYGGLOVSHANDLING				
RITNINGEN AVSER				
HUS	6	DEL	-	CFD.NR -
PLAN	-	VÅNING	-	-
MATLÅNGAN, FASADER MOT SÖDER OCH VÄSTER				
SKALA 1:100 A1				
KONSTRUERAD AV/ HANDLÄGGARE		RITAD AV		GRANSKAD AV
PB		JR,PB,RD,KN,FM		JOHNNY ANDERSSON
DATUM				
2019.10.30				
ARBETSNUMMER				REV
A-40.3-610				

SKALA 1:100 @A1

