



FASAD MOT ÖSTER

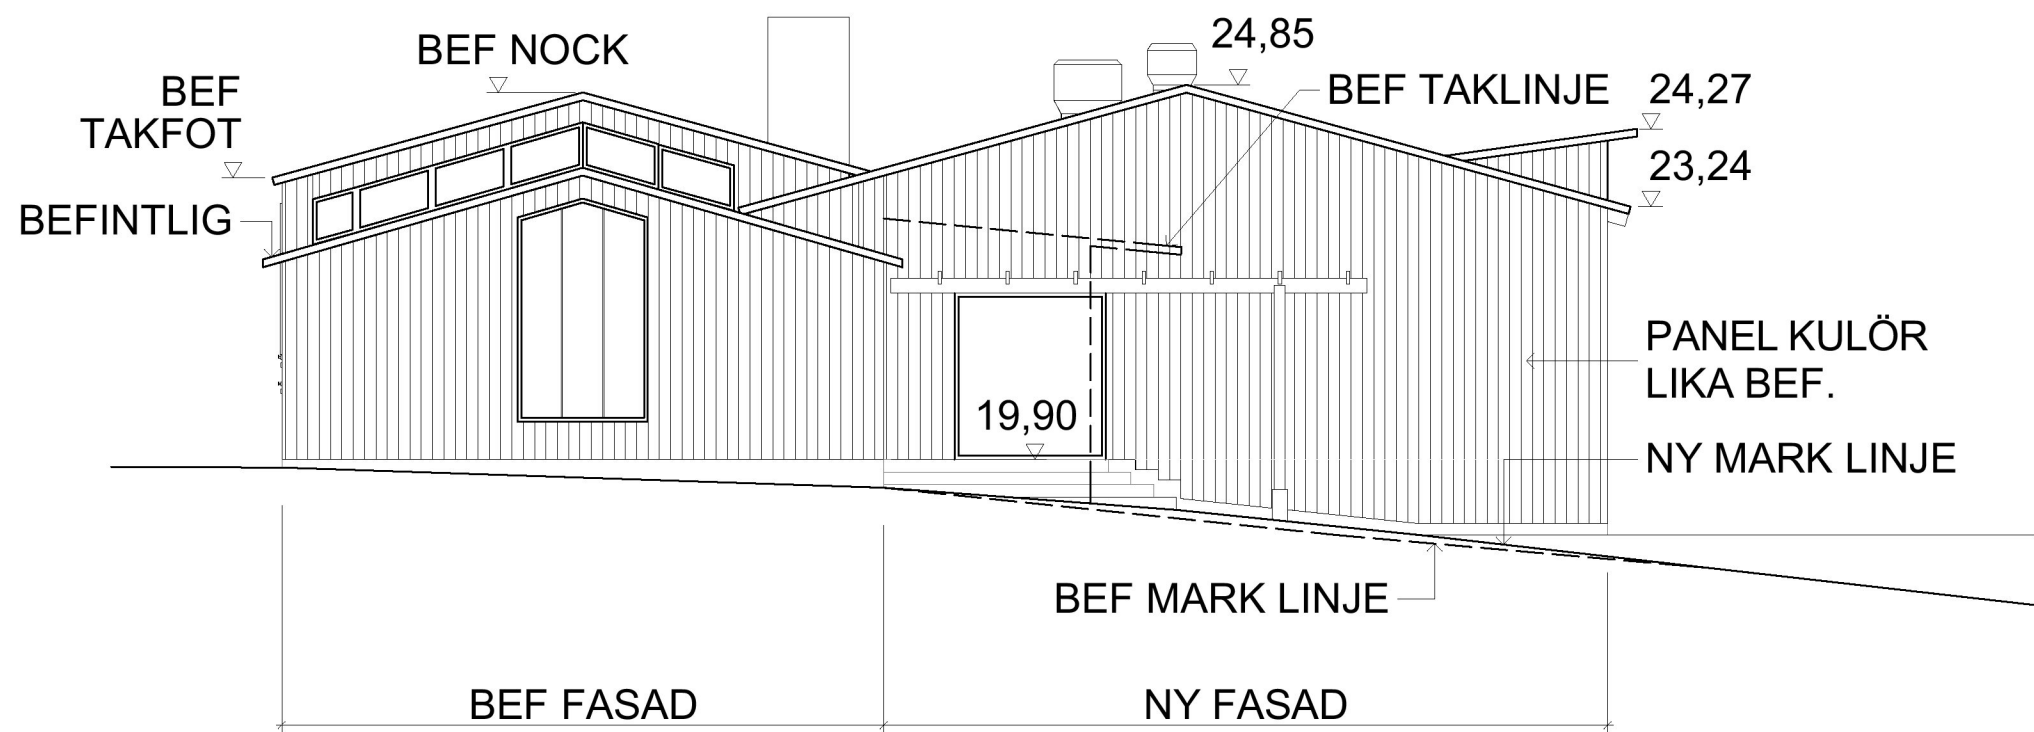

FASAD MOT SÖDER

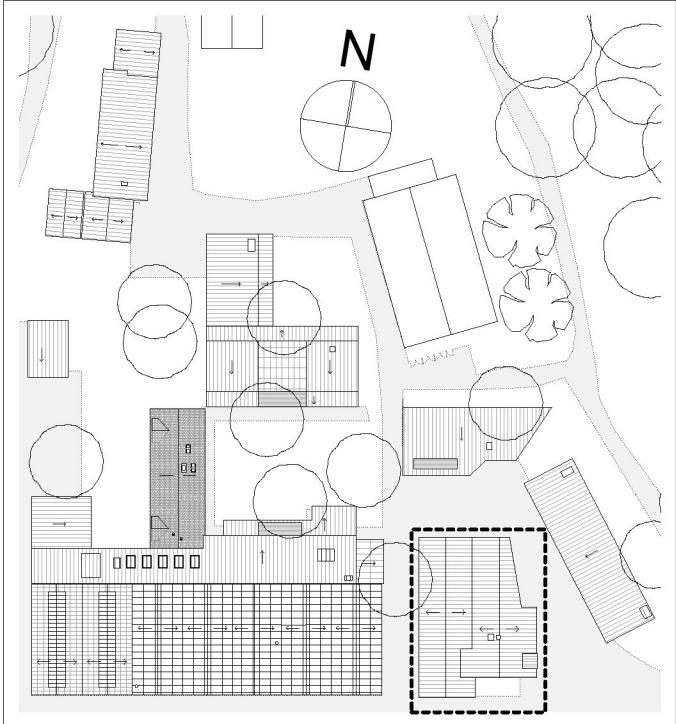

ORIENTERINGSPLAN

FÖRKLARINGAR:

ALLA MÄTT I MM
PLUSHÖJDER ANGES I METER
ENL. RH 2000

FÖRESKRIFTER:

YTTERDÖRRAR, FÖNSTER,
FÖNSTERDÖRRAR:
LJUSGRÅ LIKA BEFINTLIGA

HÄNVISNINGAR:

| REV | ANT | AVSEENDE | SIGN | DATUM |
|---|-----|-------------------------|------|------------------|
| FASTIGHET | | | | |
| ROSENDALS TRÄDGÅRD | | | | |
| Del av Djurgården 1:1 | | | | |
| ADRESS Rosendalsterrassen 12, Stockholm | | | | |
| <div> Kungl. Djurgården förvaltning Box 27138 102 52 Stockholm</div> | | | | |
| <input checked="" type="checkbox"/> | A | - Jordens Arkitekter AB | - | 08-407 06 00 |
| <input type="checkbox"/> | K | - Looström | - | 08-755 11 60 |
| <input type="checkbox"/> | E | - Elektronskulten | - | 08-20 01 01 |
| <input type="checkbox"/> | V | - Tyréns AB | - | 010-452 20 00 |
| <input type="checkbox"/> | M | - | - | - |
| <input type="checkbox"/> | - | - | - | - |
| <input type="checkbox"/> | - | - | - | - |
| BYGGLOVSHANDLING | | | | |
| RITNINGEN AVSER | | | | |
| HUS | 8 | DEL | - | CFD.NR - |
| PLAN | - | VÅNING | - | - |
| BAGERIET, FASADER MOT SÖDER OCH ÖSTER | | | | |
| SKALA 1:100 A1 | | | | |
| KONSTRUERAD AV/ HANDLÄGGARE | | RITAD AV | | GRANSKAD AV |
| PB | | JR,PB,RD,KN,FM | | JOHNNY ANDERSSON |
| DATUM | | | | |
| 2019.10.30 | | | | |
| ARBETSNUMMER | | | | REV |
| A-40.3-811 | | | | |

SKALA 1:100 @A1

