

Beteckningar

Grundkartan

- nivåkurvor
befintlig byggnad
befintlig väg / gångbanekant
befintliga träd
ägogräns
fastighetsbeteckningar
verklig markhöjd

Gränser

- linje, som på kartan ligger 3 mm utanför stadsplaneområdet
oförändrad områdesgräns
oförändrad bestämmelsegräns
utgående gränser
ny områdesgräns
ny bestämmelsegräns

Områden

- gatumark
parkmark
byggnadskvarter, allmänt ändamål
bostäder
vandrarhem
specialområde
odlingsändamål
idrottsändamål

Övriga beteckningar

- N skyddad växtlighet
område som inte får bebyggas
område som får bebyggas i mindre omfattning
underbyggt område
underbyggt område (planterbart)
utfartsförbud
a, a1 barnstuga, elnätstation
g gemensamhetsanläggning
e1 entrévägning
f1 portik
q kulturhistoriskt värdefull bebyggelse
u ledningsområde
+00,0 oförändrad gatuhöjd
+00,0 ny gatuhöjd
+00,0 högsta byggnadshöjd
+00,0 högsta byggnadshöjd över nollplanet
+00,0 högsta taklutning i grader
I våningsantal
Illustrationer, ej avsedda att fastställas
sopsug illustrationstext
föreslagna träd
gatulutning

Angivna höjder hänföra sig till kommunens nollplan

Till förslaget hör bestämmelser och beskrivning, som utöver
kartbeteckningar innehåller särskilda föreskrifter

undantaget område

Förslag till
ändrad och utvidgad stadsplan för
kv Spjutet mm
inom stadsdelen Södermalm
i Stockholm

Stockholm den 24 maj 1985
Stockholms stadsbyggnadskontor
Södra innerstaden

Anders Malm
Anders Malm

Aleksander Wolodarski
Aleksander Wolodarski

Stadsplaneförslaget

godkänt av BN 13.6.1985 m.v.

antaget av KF 7.10.1985 m.v.

fastställt av Lst


SVÄRDET

N

Ar 19.86-01-31. fastställdes denna
ändring av stadsplan på sätt länsstyrelsens beslut
samma dag närmare utvisar.
Länsstyrelsen i Stockholms län som ovan.
På tjänstens vägnar
A. Ohm

Uppgifter om grundkartan:
Koordinatsystem: ST 74. Mätklass II.
Höjdsystem: Kommunens (Rn 00).
Upprättad den 10 september 1964

Stadsplaneförslaget

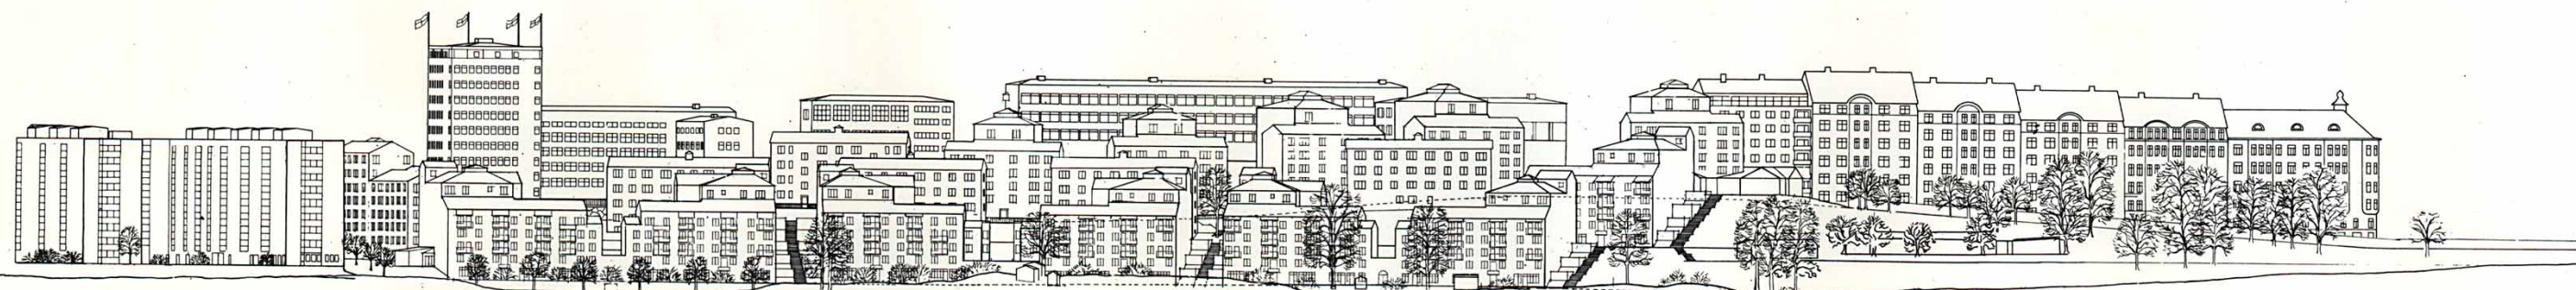

FASAD MOT SÖDER