

#### FÖRKLARINGAR

MÄTT ANGIVNA I MILLIMETER (mm).  
HÖJDMÄTT ANGIVNA I METER (m) ÖVER FÄRDIGT GOLV  
(Ö.F.G)

TAKFALL REDOVISAS I GRADER

SKYDDSRUM

BRAND:

E 30

EI 60

GRÄNS 300C UNDER 30 MIN

UTRYMNINGSVÄG

NYTT BYGGDEL

BEFINTLIG BYGGDEL

BYGGDEL RENOVERAS

#### HÄNVISNINGAR

PLANER A-40-1-090 till -170

SEKTIONER A-40-2-101 till -103


FASADER A-40-3-101 till -104

FASAD ILLUSTRATION A-99-3-001 till -012

MATERIAL- OCH KULÖR-  
BESKRIVNING DEL 1 TILL 3 A-99-7-001 till -003

BET ÄNDRINGEN AVSER DATUM SIGN

#### BYGGLOVSHANDLING

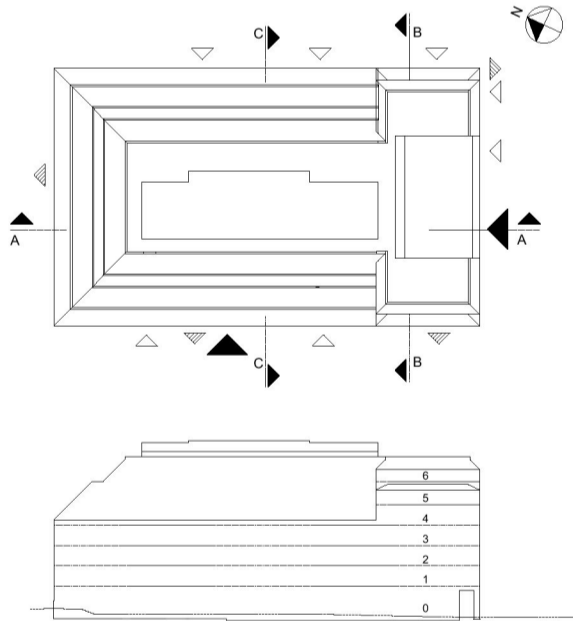

Koordinatsystem:  
Höjd: RH2000

#### KV. HÖNSFODRET

# Scharc

A	SCHARC ARKITEKTUR AB	tel. 08-41021424
K	ELU KONSULT	tel. 08-58009148
VVS	TJUREN	tel. 08-48002800
E	TJUREN	tel. 08-48002800
B	BRANDKONSULTEN	tel. 070-8194391
SP	NORDISKA BRAND	tel. 08-7300670

UPPDRAG NR 276A	RITAD/KONSTR. AV Scharc	HANDLAGGARE Sven Staiger
DATUM 2019-11-29	ANSVARIG Sven Staiger	

OM- OCH TILLBYGGNAD SKOLA  
Plan 15

SKALA A1 1:100 A3 1:200	NUMMER A-40-1-150
-------------------------------	----------------------

SKALA 1:100

0 1 2 5 10  
METER