

SKALA 1:100


0 1 2 5 10
METER

FÖRKLARINGAR

ALLA MÅTT ÄR I MM OM INGET ANNAT ANGES.
PLUSHÖJDER ÄR I M OCH GÄLLER FRÅN FÄRDIG GOLV
OM INGET ANNAT ANGES.



GLASPARTIER
FAST INGLASNING

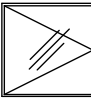

GLASPARTIER / DÖRRAR
ÖPPNAS UTÅT (DÖRRAR)



GLASPARTIER
ÖPPNAS INÅT (FÖNSTER)

Specifikationer:

Littera se fasader.

01. Cremevit puts - strukturerad tjockputs.
02. Fönster i varmgrå
03. Fönster i vit
04.1 Cremevit puts - slät tunnputs
04.2 Varmgrå puts - slät tunnputs
05. Mörkröd (likanar tegelsten i färg) puts - strukturerad tjockputs.
06. Sockel i sten, delvis befintlig.
07. Stuprör i stålplåt, cremevit
09. Entrépartier, metall varmgrå
10. Nödutrymning, metall varmgrå
11. Glaspardier, metall varmgrå
12. Pelare, puts i lika färg som fasad ovan
13. Glaskak, metall varmgrå
14. Takfönster utsida utseende lika tak
15. Tak falsad plåttak, varmgrå
16. Hängränna, varmgrå
17. Skärmtak mot väster fasad varmgrå och plåttäckning
18. Brandgasventilation
19. Stuprör i stålplåt, mörkröd

HÄNVISNINGAR


PLANER A-40-1-090 till -170
SEKTIONER A-40-2-101 till -103
FASADER A-40-3-101 till -104

FASAD ILLUSTRATION A-99-3-001 till -012

MATERIAL- OCH KULÖR-
BESKRIVNING DEL 1 TILL 3 A-99-7-001 till -003

BET	ÄNDRINGEN AVSER	DATUM	SIGN
-----	-----------------	-------	------

BYGGLOVSHANDLING

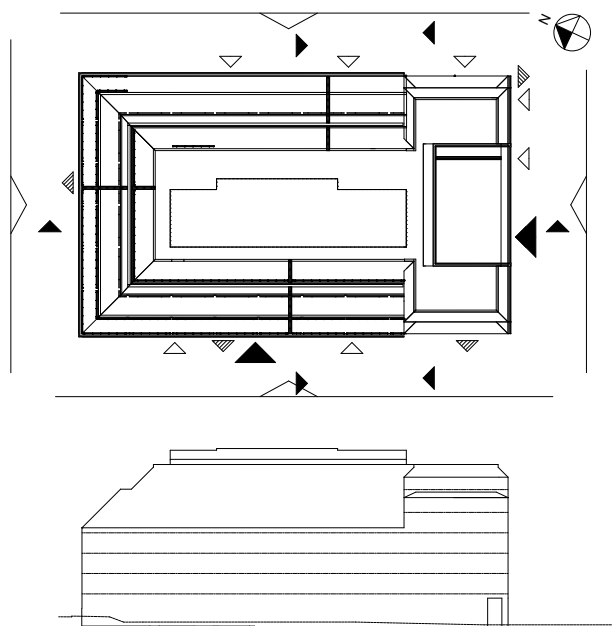

Koordinatsystem:
Höjd: RH2000

KV. HÖNSFODRET

Scharc®

A	SCHARC ARKITEKTUR AB	tel. 08-41021424
K	ELU KONSULT	tel. 08-58009148
VVS	TJUREN	tel. 08-48002800
E	TJUREN	tel. 08-48002800
B	BRANDKONSULTEN	tel. 070-8194391
SP	NORDISKA BRAND	tel. 08-7300670

UPPDRAGET NR 276A	RITADKONSTR. AV Scharc	HANDLÄGGARE Sven Staiger
DATUM 2019-11-29	ANSVARIG Sven Staiger	

OM- OCH TILLBYGGNAD SKOLA
Fasad mot Söder

SKALA A1 1:100 A3 1:200	NUMMER A-40-3-104	BET
-------------------------------	----------------------	-----