


SEKTION SS

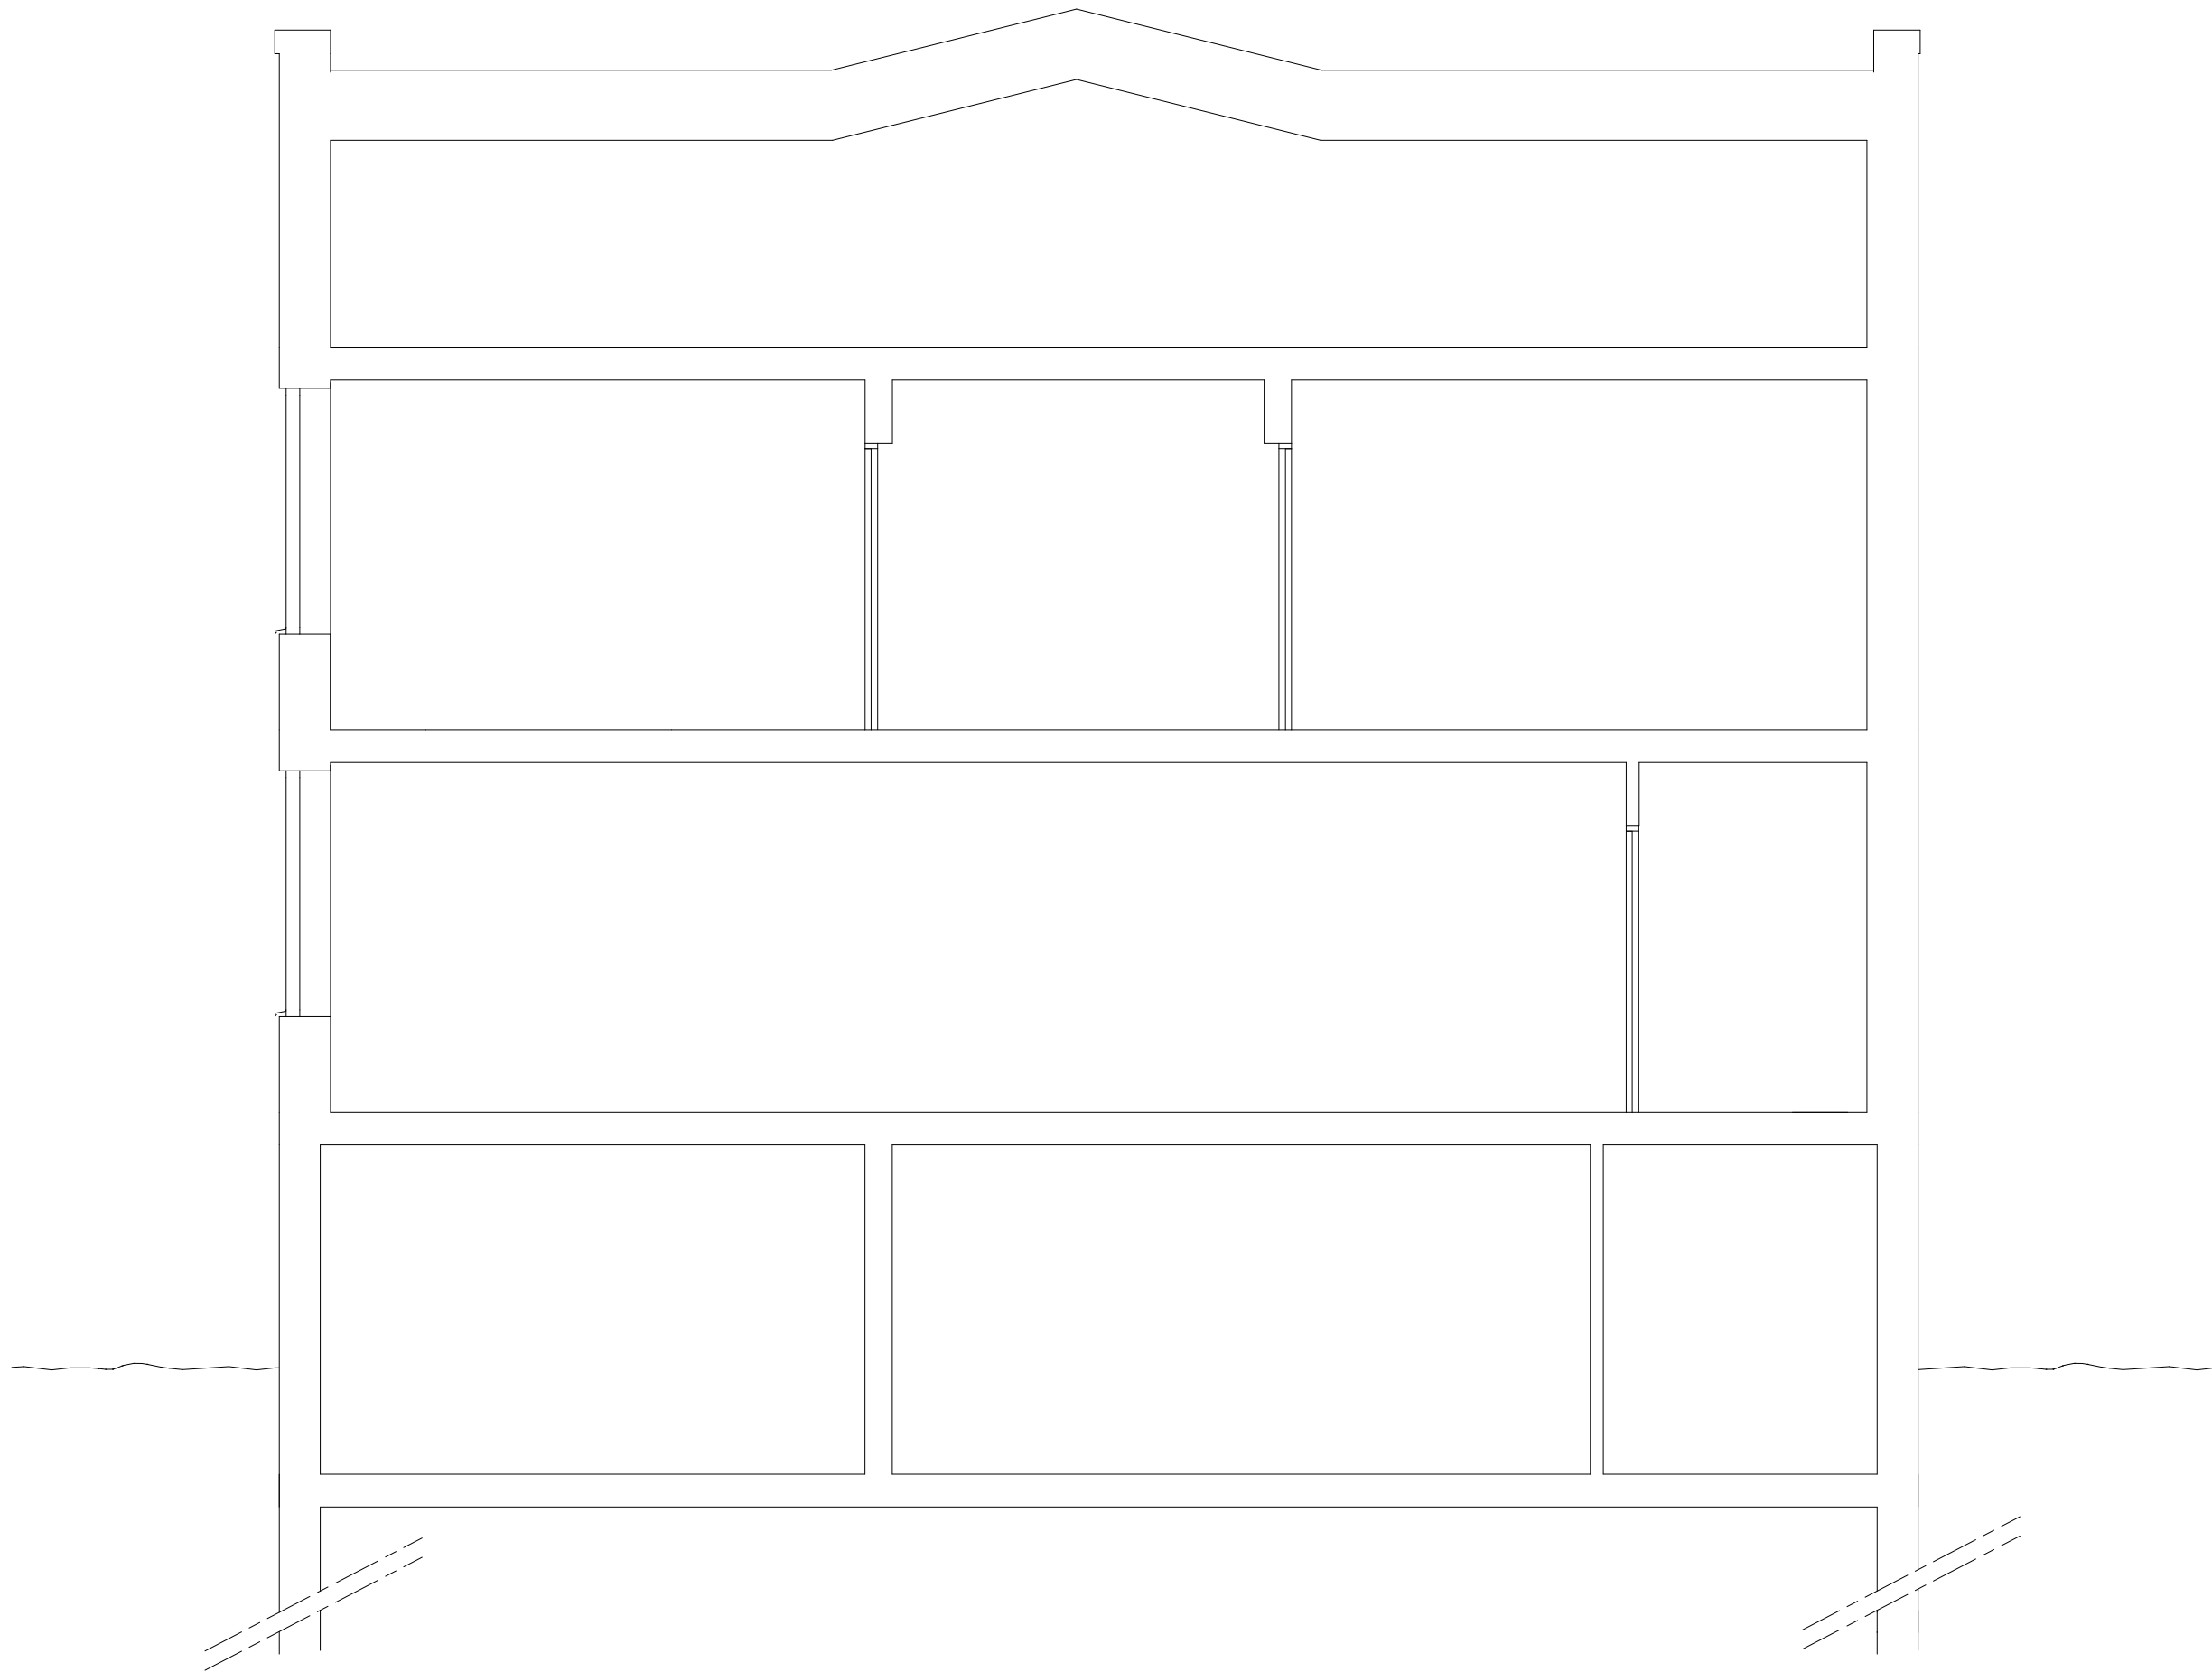

SEKTION S1

Sektion
1:50

BET	ÄNDRING AVSER	DATUM	Sign.
BYGGLOVSHANDLING			
KV BLACKEN 7, BROMMA			
<div></div>		Mobil: 0767639196 info@archiwara.com www.archiwara.com	
UPPDRAG NR 1912-0101	RITAD AV O. DIAWARA	HANDLÄGGARE O. DIAWARA	
DATUM 19-12-02	ANSVARIG O.D	OUSMANE. DIAWARA	
NY BYGGNAD AV VILLA			
SEKTIONER			
SKALA A1 A1 1:50 A3 1:100	NUMMER A-40.2-100		BET