

SKALA 1:100


0 1 2 5 10  
METER

#### FÖRKLARINGAR

ALLA MÅTT ÄR I MM OM INGET ANNAT ANGES.  
PLUSHÖJDER ÄR I M OCH GÄLLER FRÅN FÄRDIG GOLV  
OM INGET ANNAT ANGES.



GLASPARTIER  
FAST INGLASNING

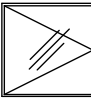

GLASPARTIER / DÖRRAR  
ÖPPNAS UTÅT (DÖRRAR)



GLASPARTIER  
ÖPPNAS INÅT (FÖNSTER)

#### Specifikationer:

Littera se fasader.

01. Cremevit puts - strukturerad tjockputs.  
02. Fönster i varmgrå  
03. Fönster i vit  
04.1 Cremevit puts - slät tunnputs  
04.2 Varmgrå puts - slät tunnputs  
05. Mörkröd (likanar tegelsten i färg) puts - strukturerad tjockputs.  
06. Sockel i sten, delvis befintlig.  
07. Stuprör i stålplåt, cremevit  
09. Entrépartier, metall varmgrå  
10. Nödutrymning, metall varmgrå  
11. Glaspardier, metall varmgrå  
12. Pelare, puts i lika färg som fasad ovan  
13. Glaskak, metall varmgrå  
14. Takfönster utsida utseende lika tak  
15. Tak falsad plåttak, varmgrå  
16. Hängränna, varmgrå  
17. Skärmtak mot väster fasad varmgrå och plåttäckning  
18. Brandgasventilation  
19. Stuprör i stålplåt, mörkröd

#### HÄNVISNINGAR


PLANER A-40-1-090 till -170  
SEKTIONER A-40-2-101 till -103  
FASADER A-40-3-101 till -104

FASAD ILLUSTRATION A-99-3-001 till -012

MATERIAL- OCH KULÖR-  
BESKRIVNING DEL 1 TILL 3 A-99-7-001 till -003

| BET | ÄNDRINGEN AVSER | DATUM | SIGN |
|-----|-----------------|-------|------|
|-----|-----------------|-------|------|

#### BYGGLOVSHANDLING

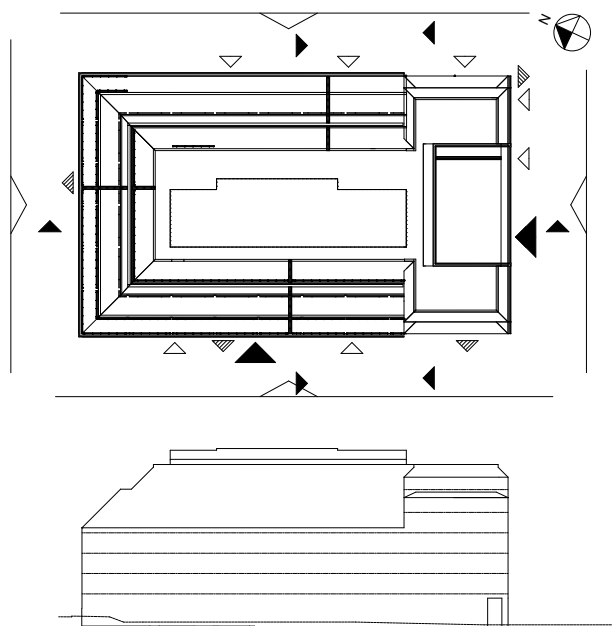

Koordinatsystem:  
Höjd: RH2000

#### KV. HÖNSFODRET

Scharc®

|     |                      |                  |
|-----|----------------------|------------------|
| A   | SCHARC ARKITEKTUR AB | tel. 08-41021424 |
| K   | ELU KONSULT          | tel. 08-58009148 |
| VVS | TJUREN               | tel. 08-48002800 |
| E   | TJUREN               | tel. 08-48002800 |
| B   | BRANDKONSULTEN       | tel. 070-8194391 |
| SP  | NORDISKA BRAND       | tel. 08-7300670  |

|                     |                           |                             |
|---------------------|---------------------------|-----------------------------|
| UPPRAGNR<br>276A    | RITADKONSTR. AV<br>Scharc | HANDLÄGGARE<br>Sven Staiger |
| DATUM<br>2019-11-29 | ANSVARIG<br>Sven Staiger  |                             |

OM- OCH TILLBYGGNAD SKOLA  
Fasad mot Söder

|                               |                      |     |
|-------------------------------|----------------------|-----|
| SKALA<br>A1 1:100<br>A3 1:200 | NUMMER<br>A-40-3-104 | BET |
|-------------------------------|----------------------|-----|