






	Kadetten 29			DATUM 2019-11-12	
	Illustration Karlbergsvägen			ANSVARIG	
				SKALA	
	UPPDRAG NR	RITAD/KONSTR AV KRBJ	HANDLÄGGARE	NUMMER	BET

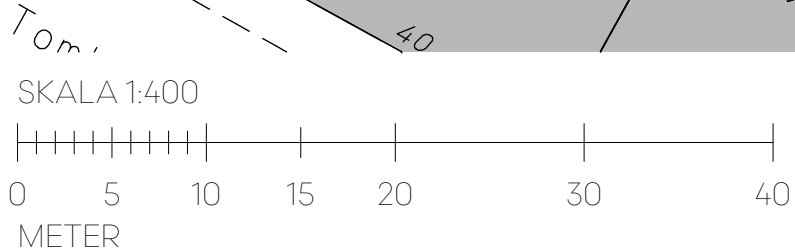

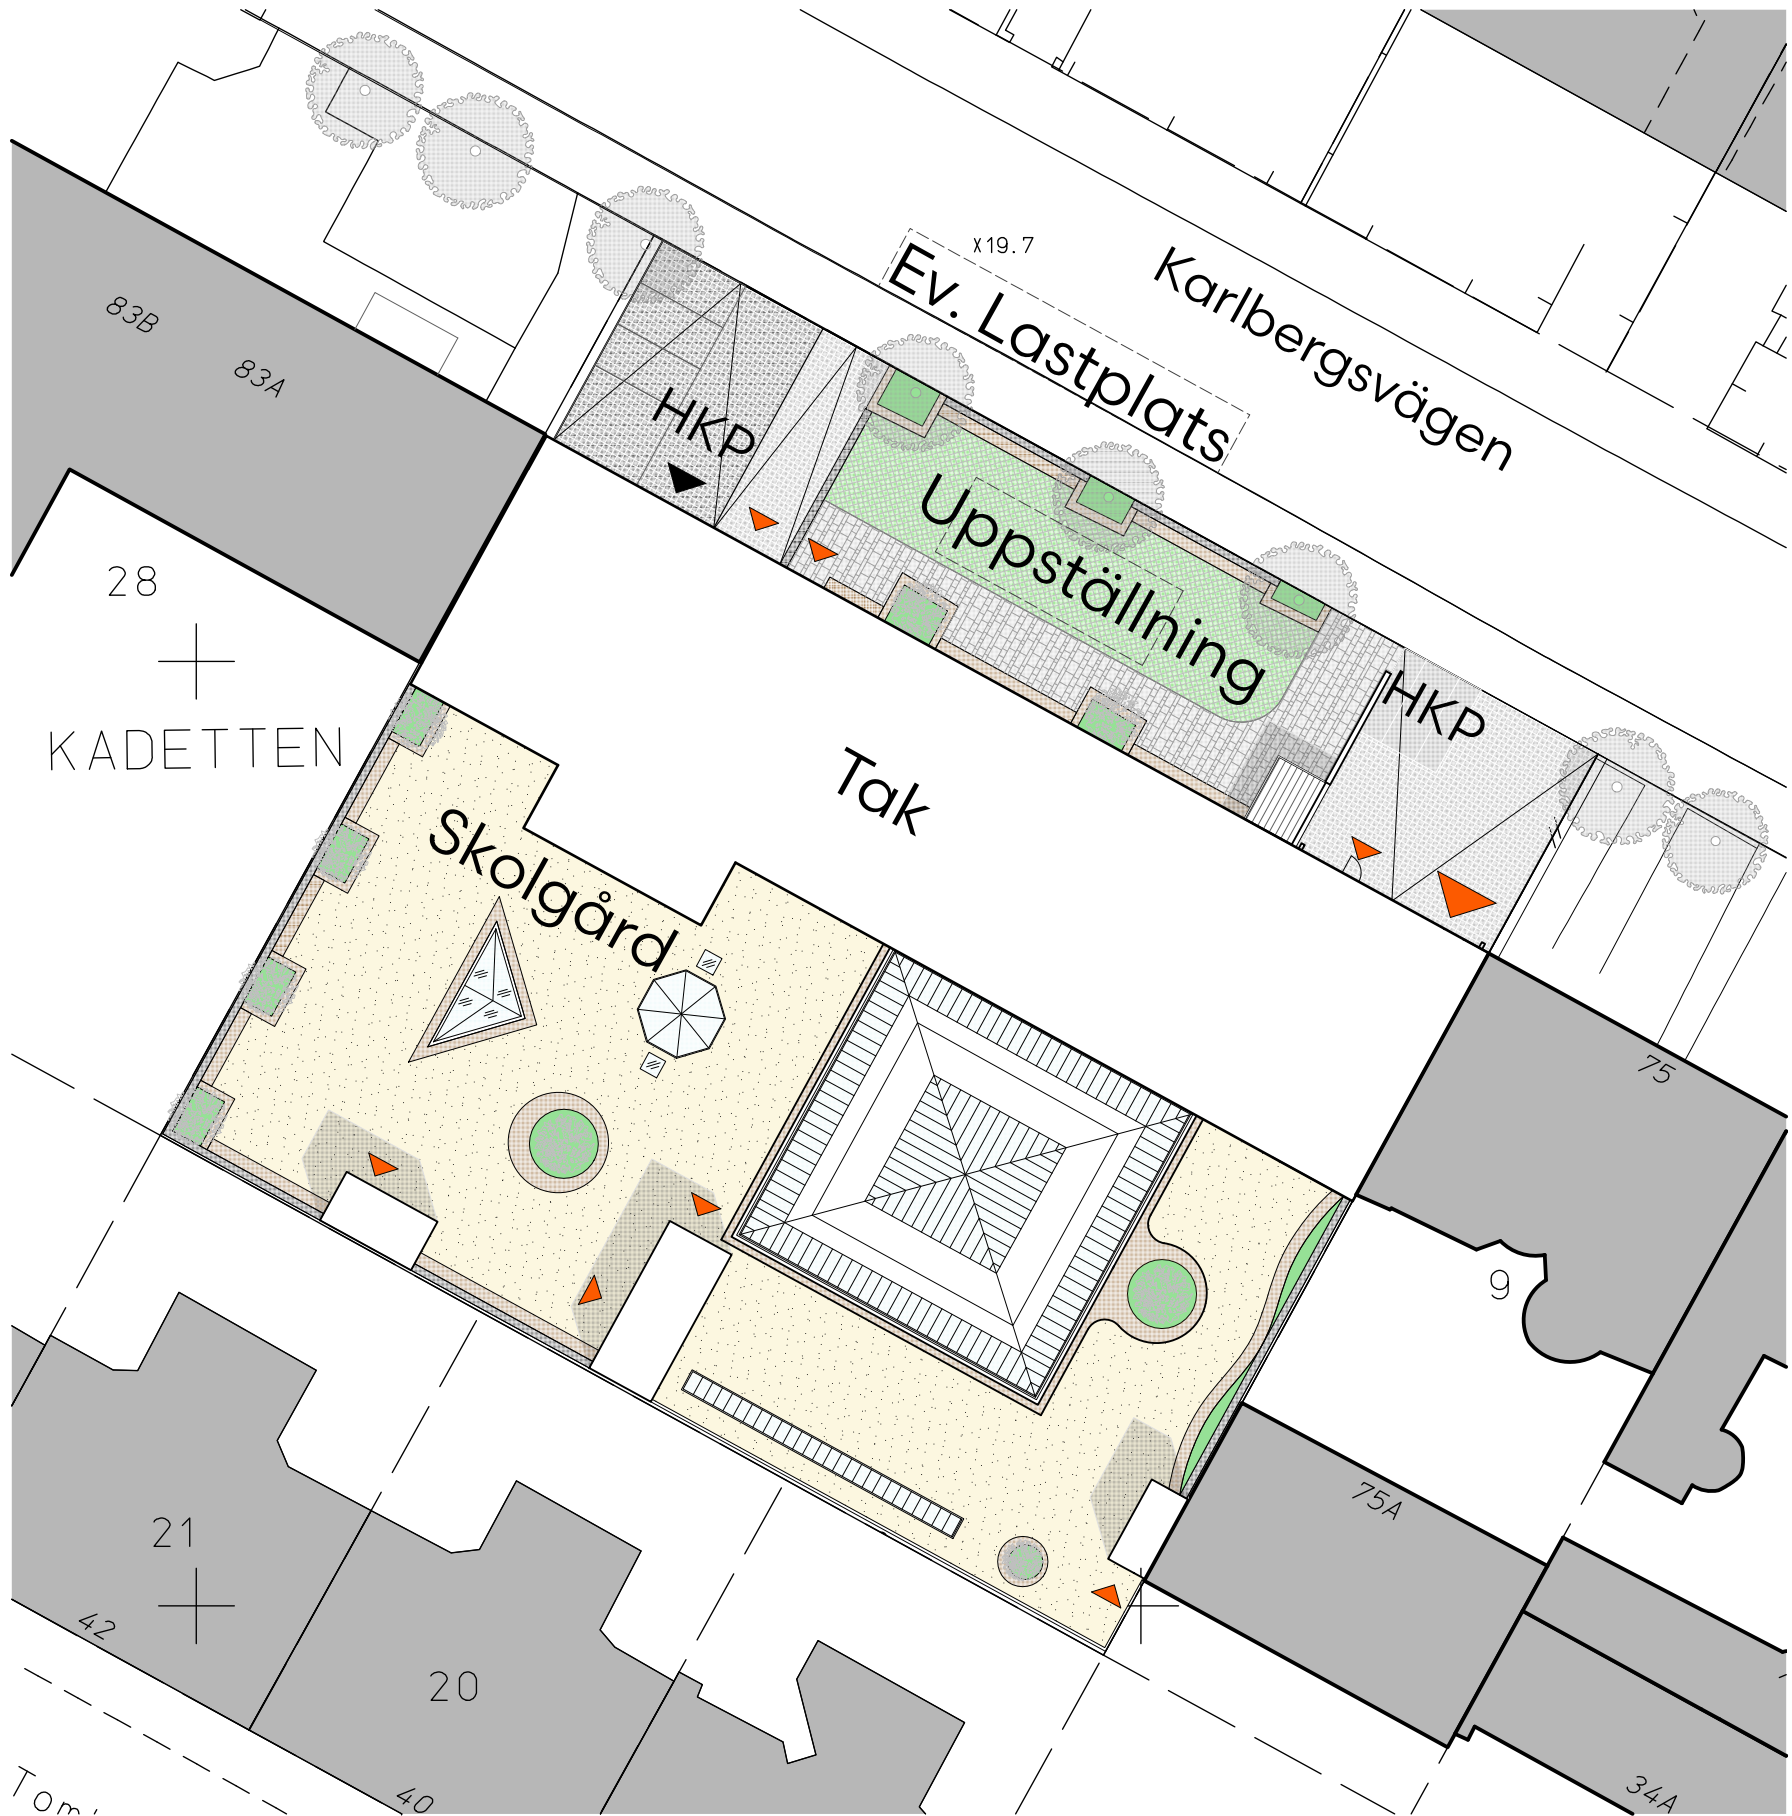

			Kadetten 29		DATUM 2019-12-02	
			Illustrationsplan		ANSVARIG	
			UPPDRAG NR		SKALA 1:400 A3	
			RITAD/KONSTR AV KRB	HANDLÄGGARE	NUMMER	BET

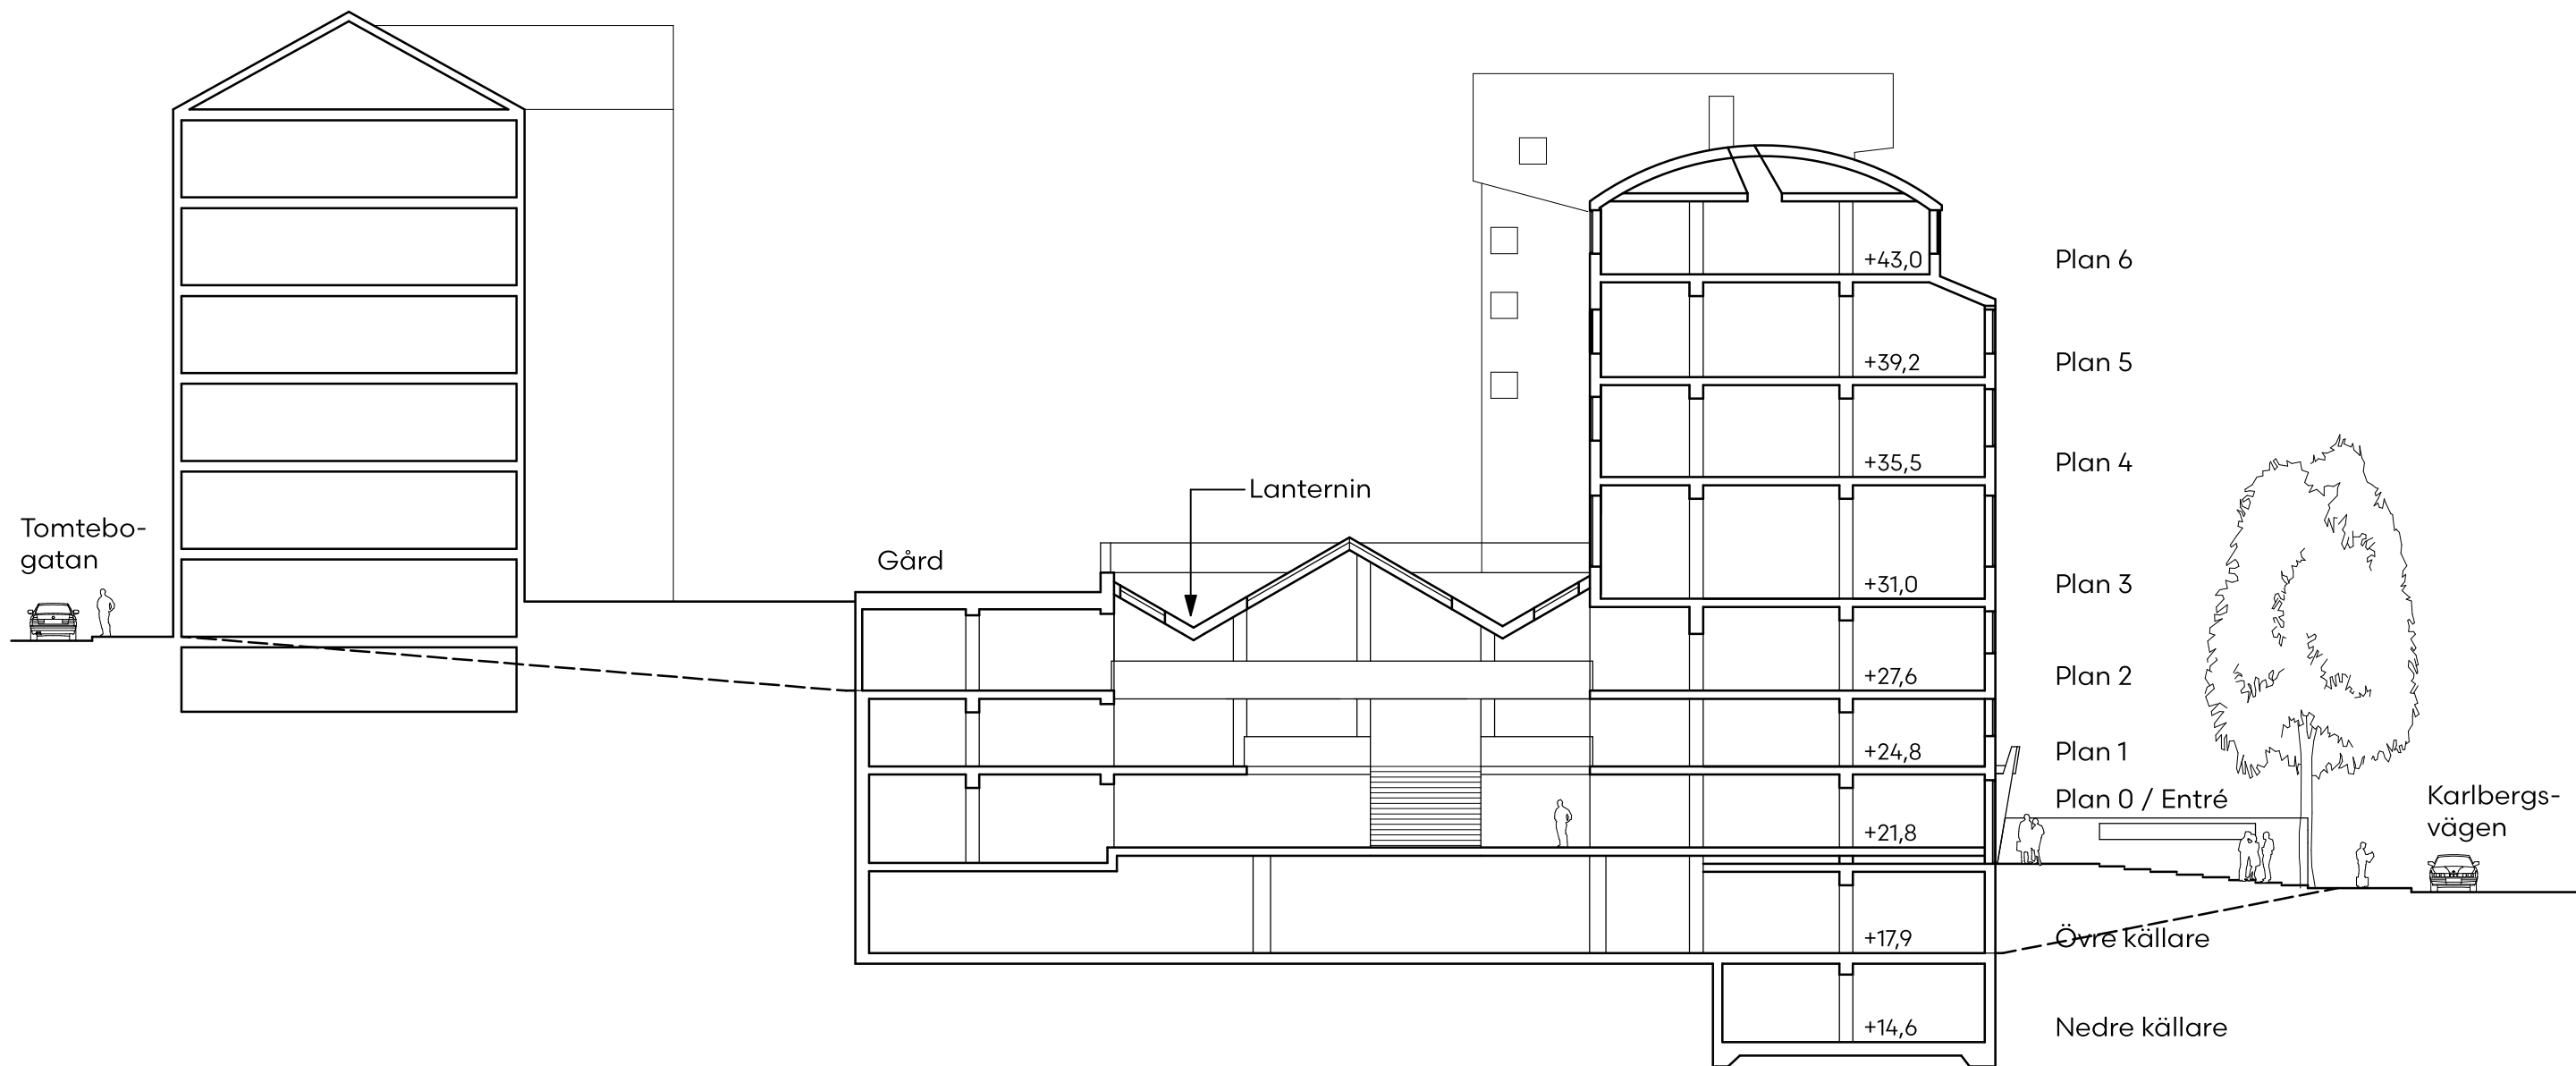

	Kadetten 29			DATUM		2019-11-12	
	Sektion			ANSVARIG			
				SKALA		1:250 A3	
	UPPDRAG NR	RITAD/KONSTR AV	HANDLÄGGARE	NUMMER		BET	
	KRBJ						