



TAKPLAN  
1:100

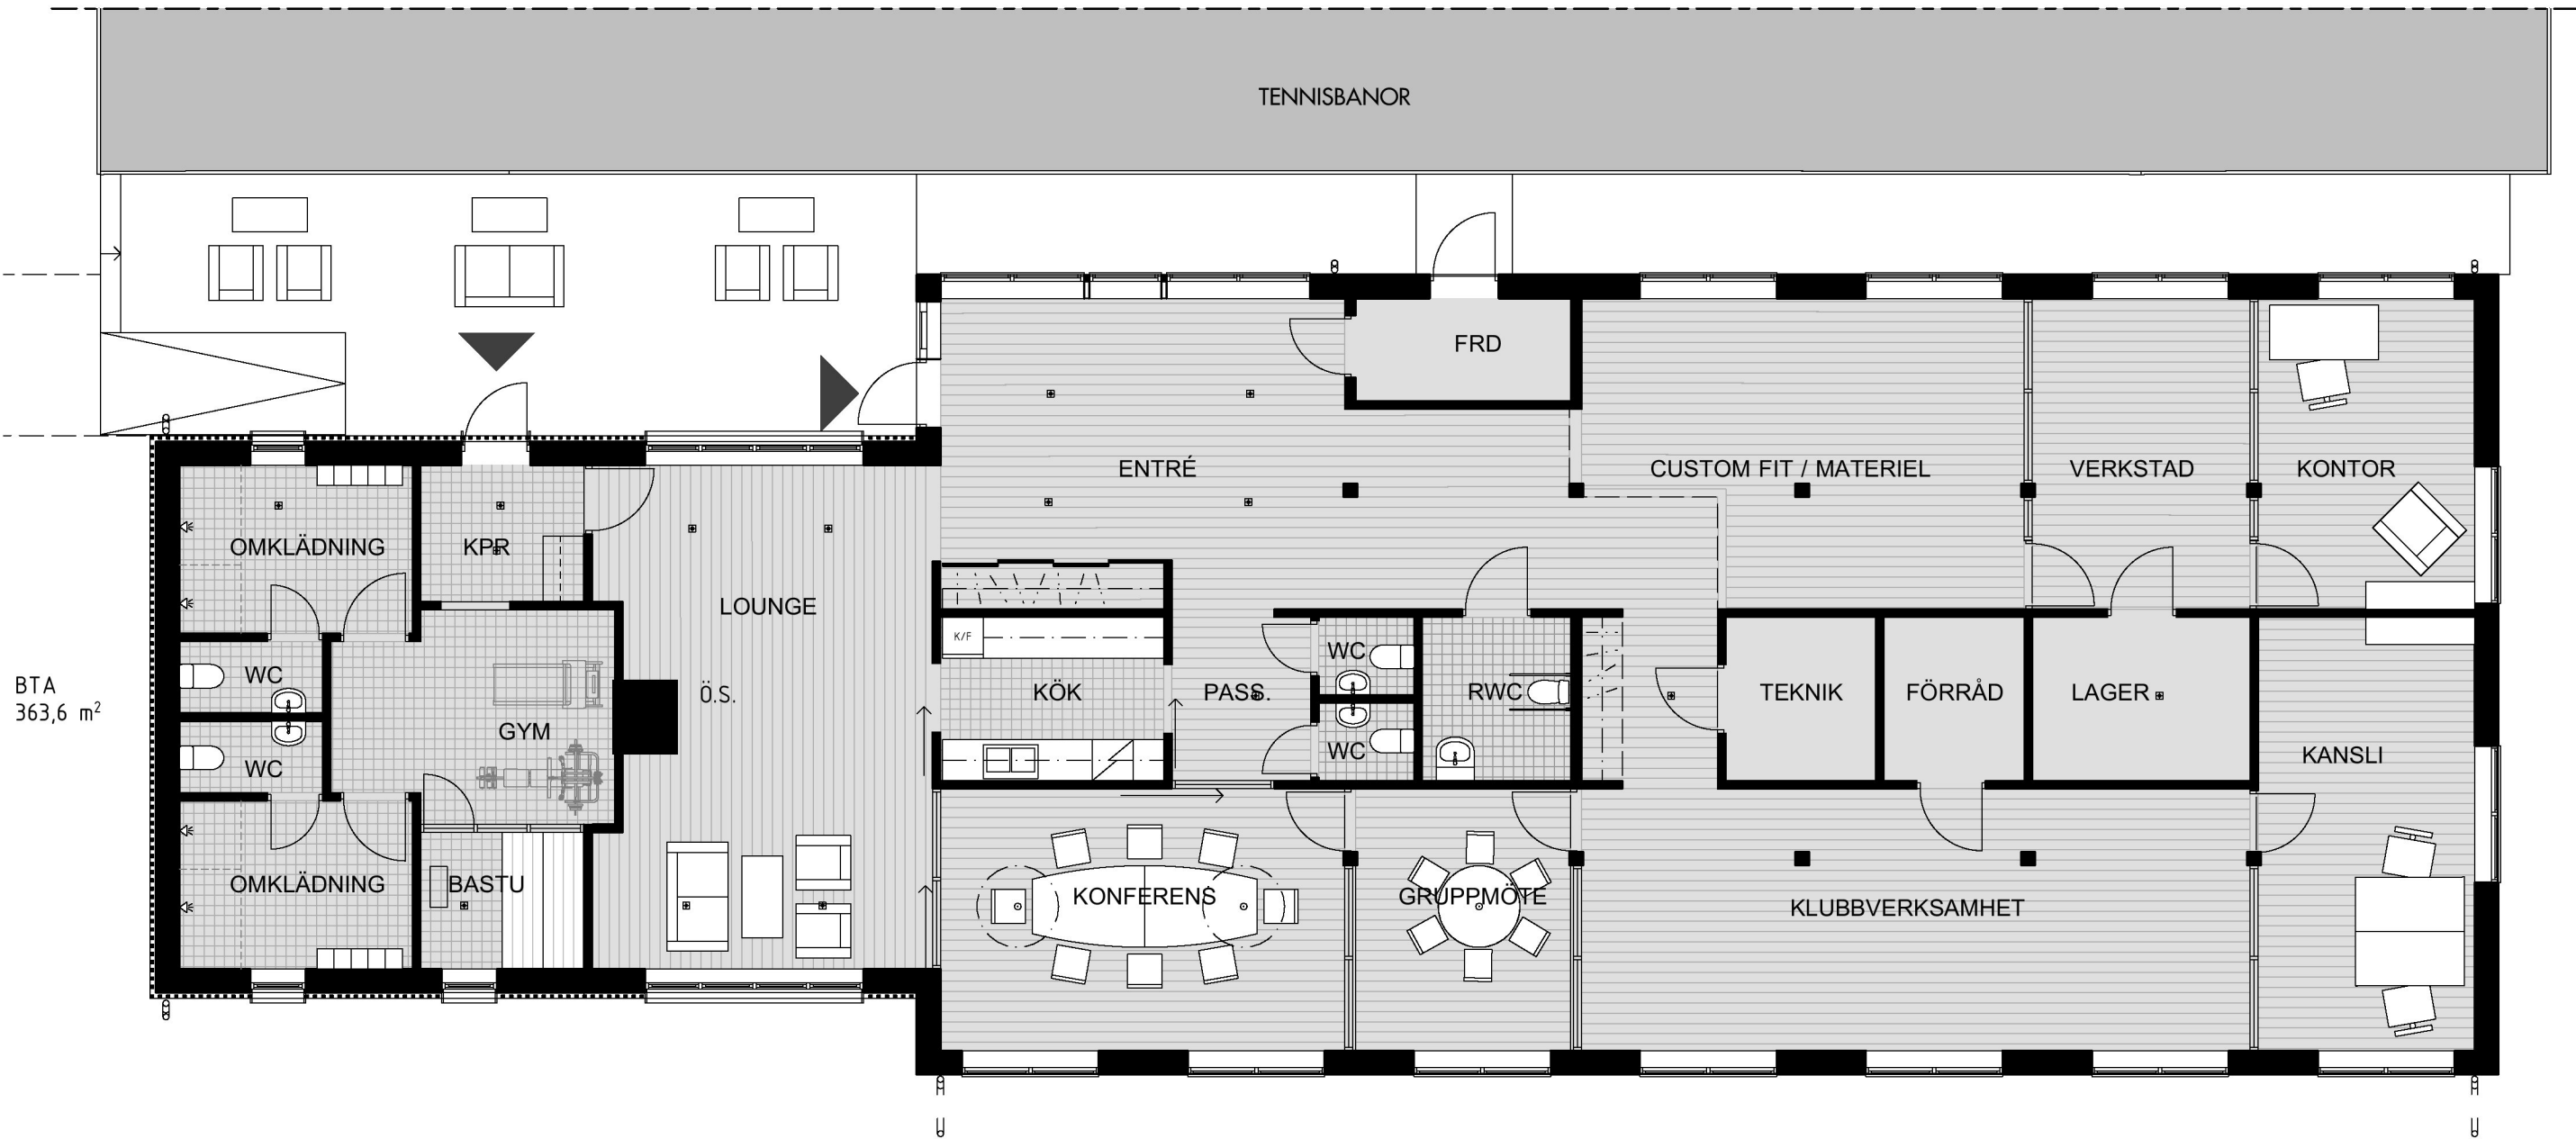

BTA  
363,6 m²

PLAN  
1:100

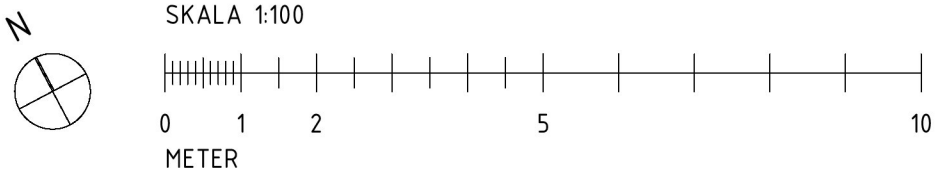

BET	ANDRING AVSER		DATUM	Sign
BYGGLOVSHANDLING				
Norra Djurgården 1:1				
BYGG- HERRE	Index			
A	ARKIPOL			
UPPDRAG NR	RITAD AV		HANDLAGGARE	
			JB	
DATUM	ANSVARIG			
2019-10-07	JB			
Djurgårdsbrunn, tennisklubb PLAN OCH TAKPLAN				
SKALA A1 A3 1:100 1:200	NUMMER A-40-1-10			BET