

FÖRESKRIFTER

Alla mått kontrollmätts på plats och eventuella avvikelser rapporteras skyndsamt till arkitekt för vidare hantering. Entreprenör ansvarar för att stora byggnadsdelar kan transporteras till slutgiltigt läge. Tillverkare skall stämma av konstruktion med arkitekt. Förändringar i utförande i förhållande till ritningar får ej göras utan medgivande från Konzept. Alla arbeten skall utföras i enlighet med god hantverkssed, branchstandard och tillverkarens anvisningar i ovan nämnd ordning.

FÖRKLARINGAR



Alla mått i mm om ej annat anges.

För denna handling har Nybyggnadskarta daterad 2019-05-10 använts som underlag.

BESKRIVNING

- Befintliga byggnader
- Innergård Bryggmästaren 7
- Hus I / Hus K:  
Inbyggnad av ventilationskanal

Granskad  
KL 2019-11-06  
STOCKHOLMS BYGGNADSNÄMND  
Tillhör nämndens beslut

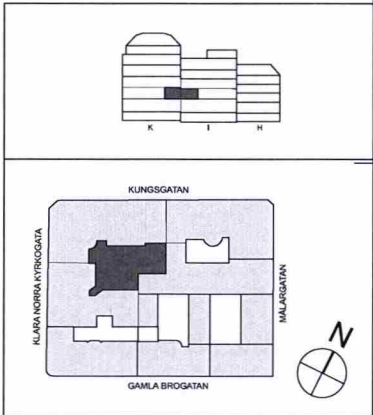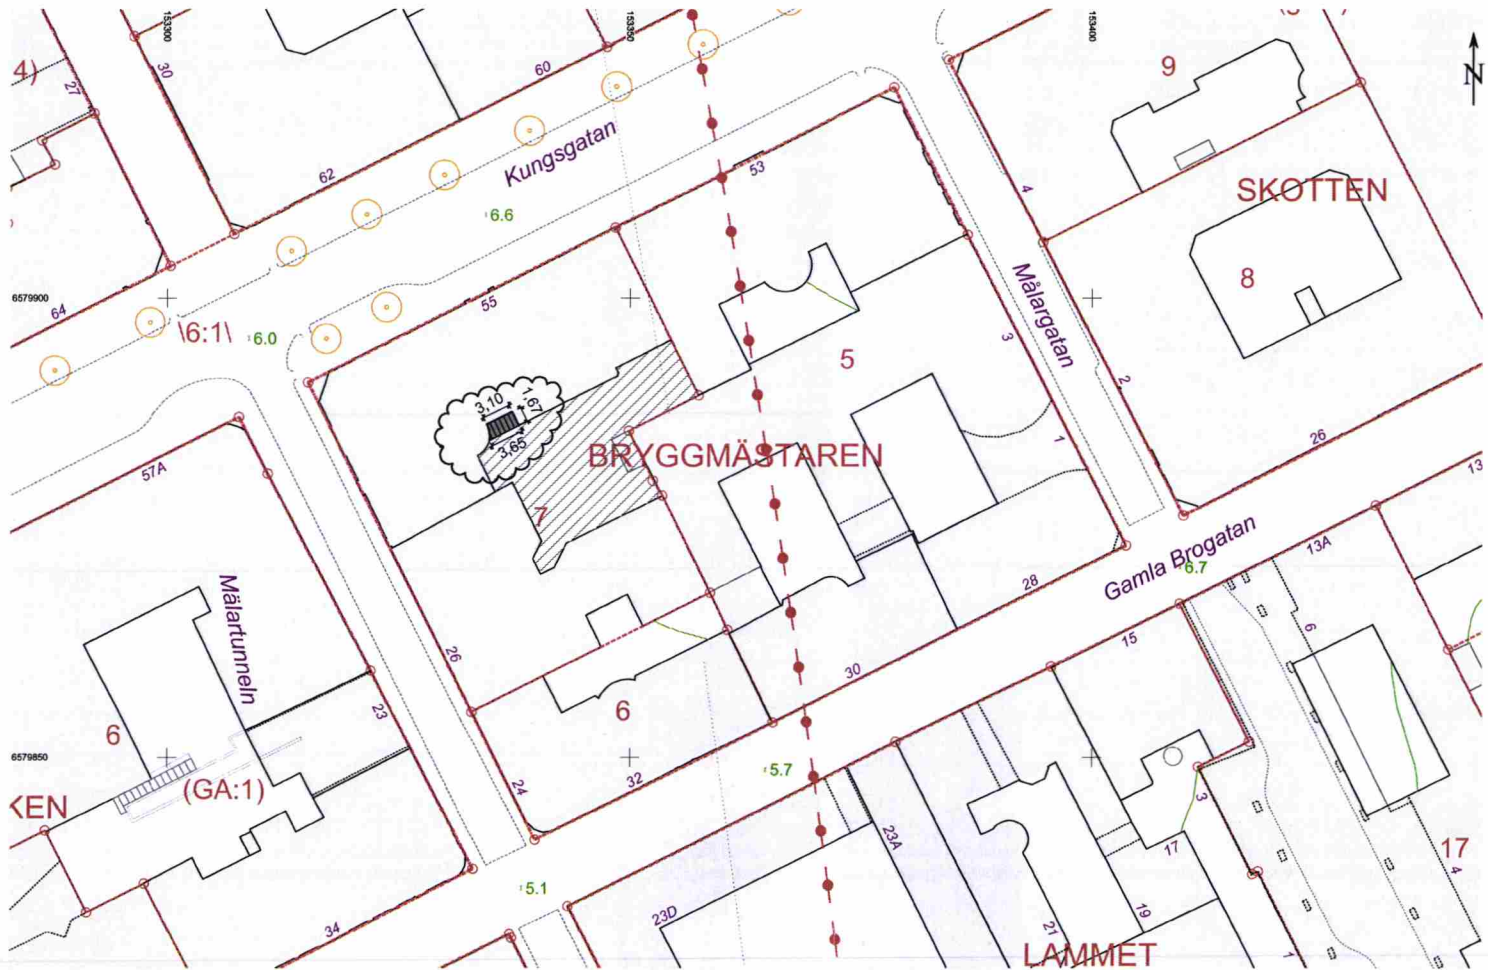

A	MÄTTSÄTTNING, BESKRIVNINGAR		191017	AU
REV	ANT	ÄNDRINGEN AVSER	DATUM	SIGN
BYGGLOVSHANDLING				
<div> AxFAST</div> <div>UTVALDA LÄGEN</div>				
Bryggmästaren 7, Hus I				
	PL Kreativ Bygghus AB, 08-647 00 90			
<input checked="" type="checkbox"/>	A Koncept AB, 010-585 06 00			
	K			
	V			
	E			
	B AxFast AB, 070-2745310			
ANSVARIG J. Söberg Grape		RITADIKONSTR. AV NIL	HANDLÄGGARE L. Leijonmark	
UPPDAG NR AXKNK102		DATUM 190826	REV.DATUM 191017	
DEL		DISCIPLIN A	FORMAT A1 (A3=50%)	
SITUATIONSPLAN				
SKALA 1:400	PROJ.NR		NUMMER A-01-1-001	REV A

Alla mått kontrollmätts på plats och eventuella avvikelser rapporteras skyndsamt till arkitekt för vidare hantering. Entreprenör ansvarar för att stora byggnadsdelar kan transporteras till slutgiltigt läge. Tillverkare skall stämma av konstruktion med arkitekt. Förändringar i utförande i förhållande till ritningar får ej göras utan medgivande från Koncept. Alla arbeten skall utföras i enlighet med god hantverksked, branchstandard och tillverkarens anvisningar i ovan nämnd ordning.

Alla mått i mm om ej annat anges.

**Inbyggnad**  
Inbyggnad av ventilationskanaler i plåt,  
utförande lika befintlig svart takplåt inom  
fastigheten (kulör RAL 9005).



SKALA	PROJNR	NUMMER	REV
1:50, 1:100, 1:20, 1:5		A-42-4-001	A