


Koordinatsystem: Sweref99 18 00
Höjdsystem: RH2000
Datum för uttag ur databasen: 2018-03-15
REV. A FÖRRÅD FLYTTAS
2019-12-06/ELD

RIVNINGSPLAN
5613, 5615 WIEWEG
BYGGNADER INRITADE AV
VÄRGÅRDAHUS AB
2019-07-05 /ELD

NYBYGGNADSKARTA ÖVER BIRFILAREN 5 INOM STADSDELEN HÄGERSTEN I STOCKHOLM UPPRÄTTAD DEN 15 MARS 2018 AV RIIKKA-LIISA SIITERI			Vatten- och avloppsledningar har förts in på kartan av Stockholm Vatten. Höjderna hänför sig till stadens nollplan. Uppgifter och bestämmelser om fastighetens anpassning till angränsande gata eller annan mark samt om dess servisanslutningar till stadens vatten- och avloppsnät anges i beskrivningen till kartan.		
För stadsbyggnadskont	Koordinatsystem Plan: Sweref99 18 00 Höjd: RH2000		För Stockholm Vatten	Ritad 180307	BR
CAD RLS	MÅT S.A. 180313		Kontroll	TM	

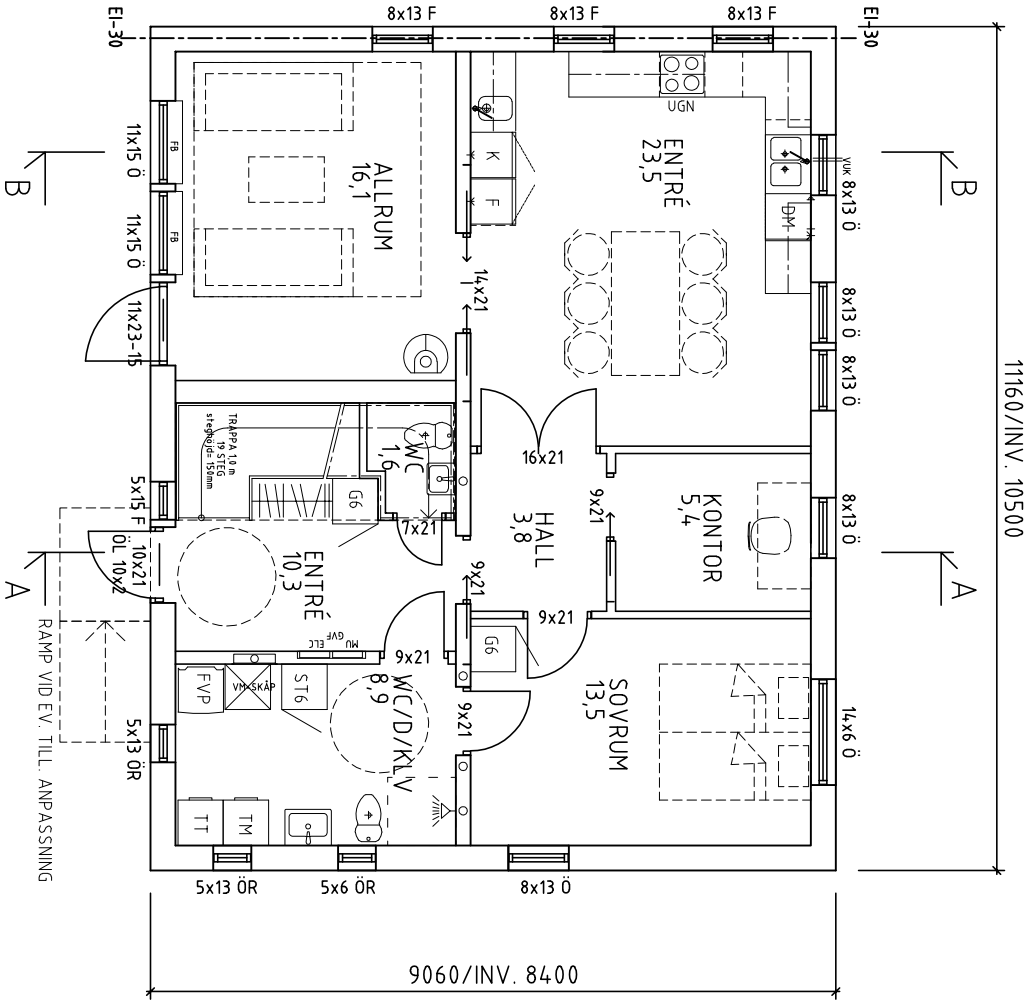


ENTRÉPLAN

BOYTA 88,2 m²


TOTAL BOYTA 201,7 m²

BYGGYTA 101,1 m²

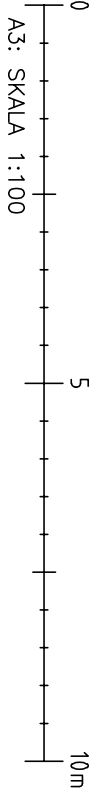


- ö = ÖPPNINGSBARA FÖNSTER
- F = FASTA FÖNSTER
- R = RÅGLAS
- FM = FASADMÄTARSKÅP
- ELC = ELCENTRAL
- VM = VATTENMÄTARE
- GVF = GOLVVÄRMEFÖRDELARE
- VUK = VATTENUTKASTARE
- E = BALK I BJÄLKLAG
- =====E = BALK UNDER BJÄLKLAG
- E = ÖPPNING H=2100
- E = ÖPPNING TILL TAK
- IL = INSPEKTIONSLUCKA

B	BYGGLOVSREVIDERING	EID	2019-12-06
A	BYGGLOVSREVIDERING	EID	2019-16-17
BET	ANMÄNEN ANSÖ	SON	DATUM
BYGGLOVSRTNING			
BIRFILAREN 5			
STOCKHOLMS STAD			
VårgårdenHus			
WIEWEG HUS B			
ENTREPLAN o KÄLLARPLAN			
SKALA 1:100	NUMMER 30:115	T.BET B	

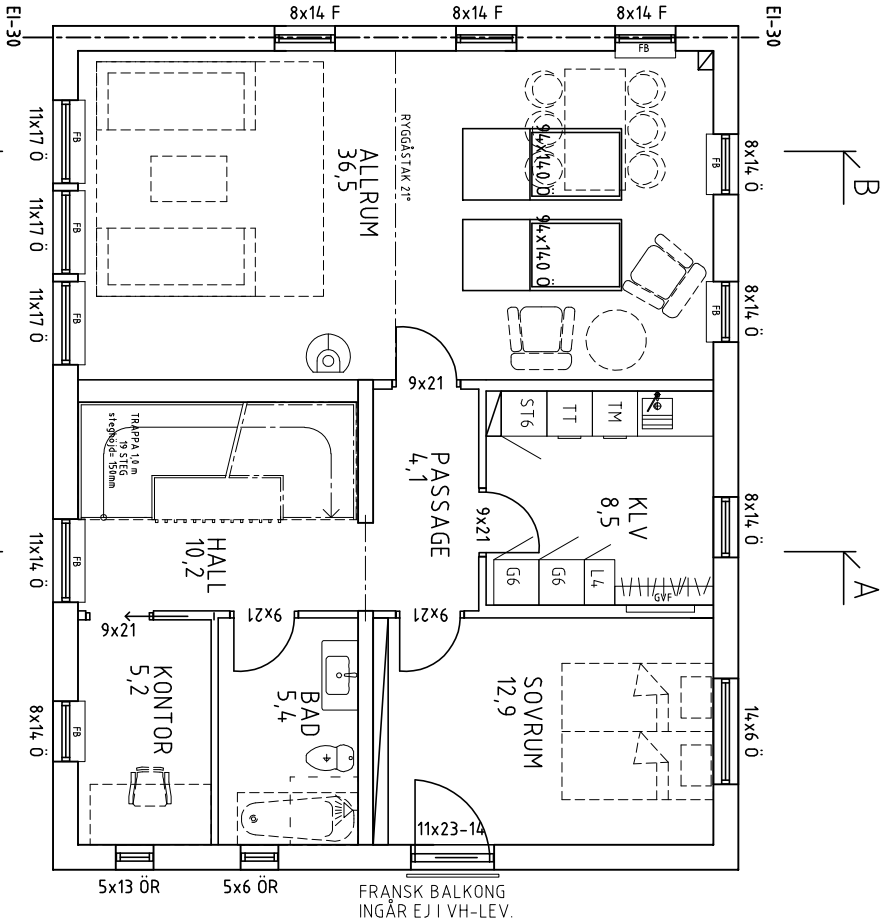

ÖVERPLAN
BOYTA 88,2 m²

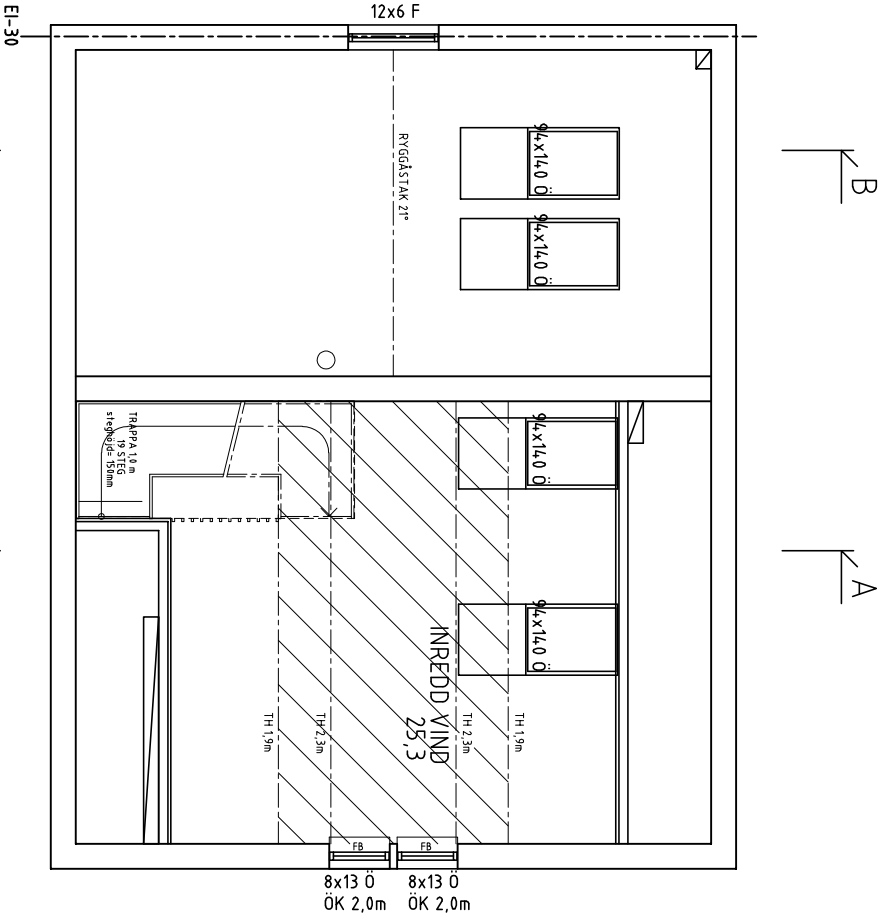


LOFT
BOYTA 25,3 m²
GOLVYTA 30,7 m²

YTA INNANFÖR GRÄNS 1,9m:
18,3m². KRAV PÅ YTA GER
18,3/2 = 9,15m²
BOYTA MED HÖJD 2,3m:
10,15~10,2 m² > 50%


BOYTA BERÄKNAD 600mm
UTANFÖR GRÄNS 1,9m


B		BYGGLOVSREVIDERING	ELO	2019-12-06
A		BYGGLOVSREVIDERING	ELO	2019-16-17
BET	ANF	ANNEHILL ASER	SIN	DATUM
BYGGLOVSRITNING				
BIFILAREN 5				
STOCKHOLMS STAD				
Vågård&Hus				
WIEWEG HUS B				
ÖVERPLAN & VIND				
SKALA 1:100				
NUMMER 30:116				
BET				

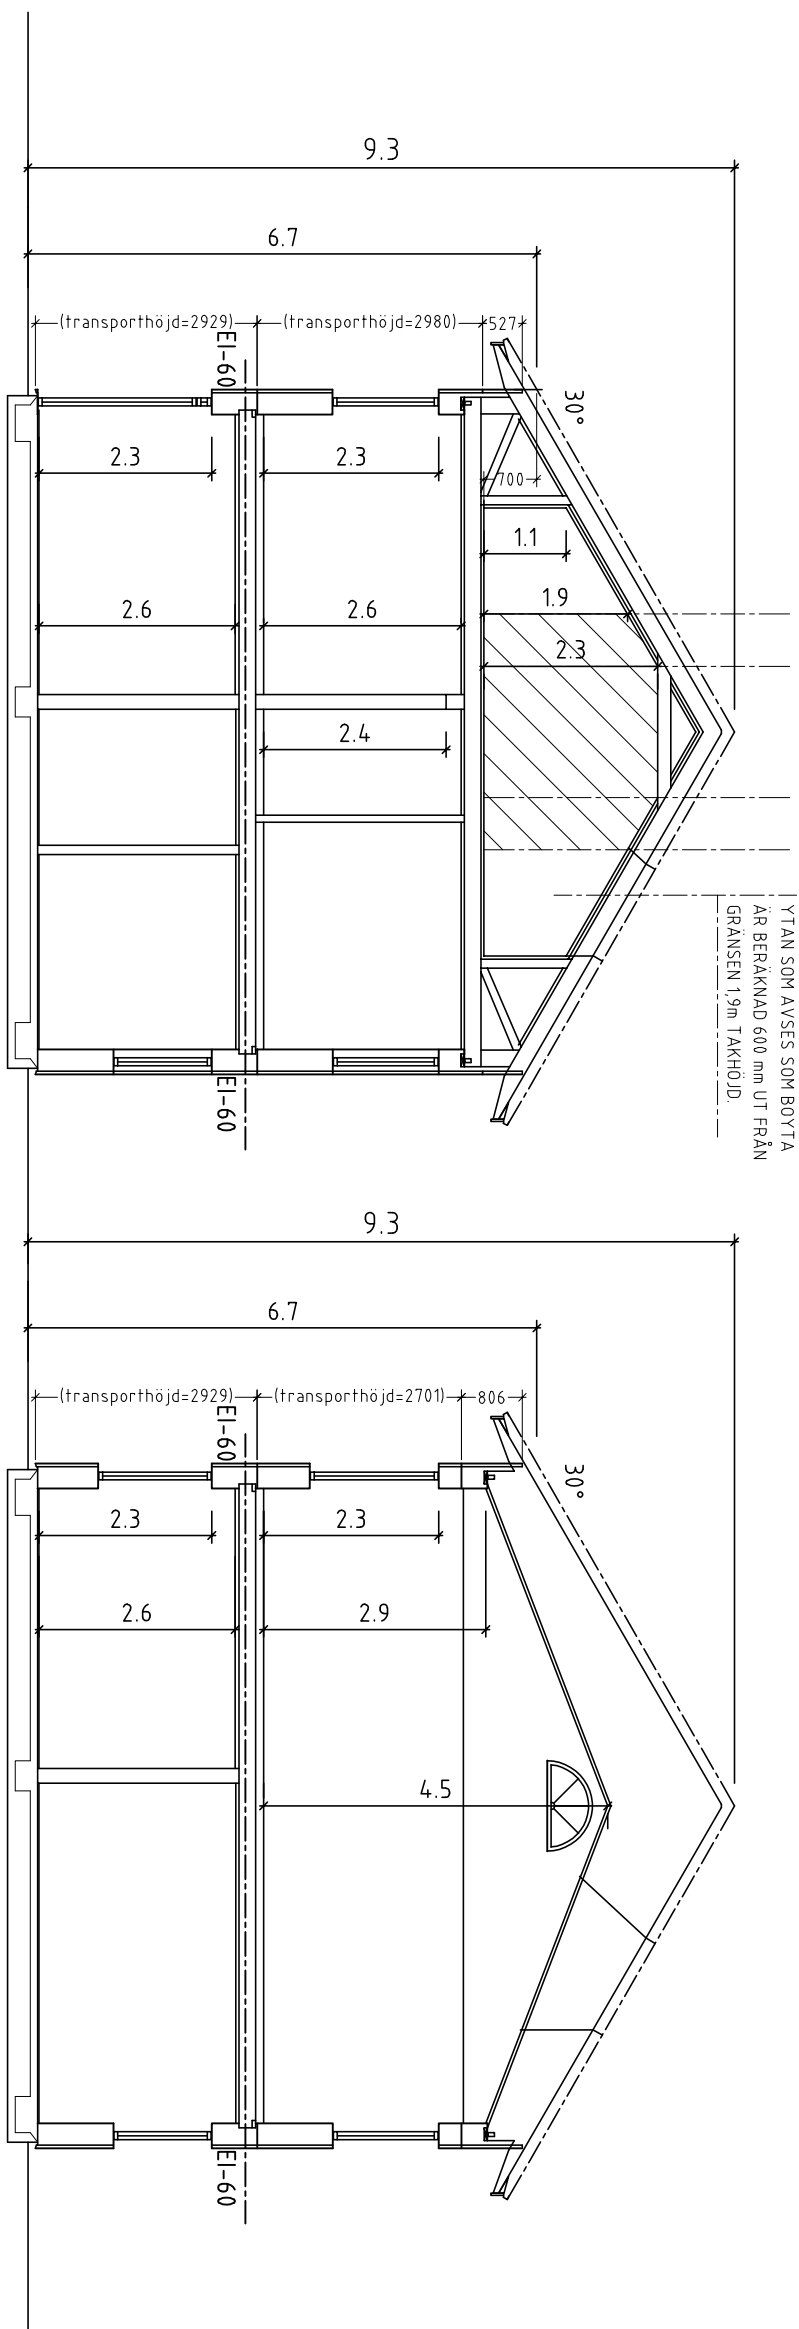

SEKTION A - A


SEKTION B - B

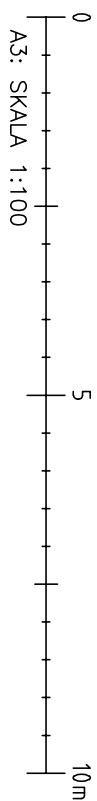

B	BYGGLÖVSBEVIERING	ELO	2019-12-06
A	BYGGLÖVSBEVIERING	ELO	2019-10-17
ART	ANMÄRKNING	SRN	DATUM
BYGGLÖVSRTNING			
BIFILAREN 5			
STOCKHOLMS STAD			
			
Vargårdarhus			
BRUK NR. 1417 24, Måladalen TEL: 0722-493 450 mygghuset.se			
UPPERGÅRD NR	ERÖND AV	HANDLIGGÅRNE	
5615	ELO	LAK	
DATUM	TRYCKUS		
2019-07-05	ANNEHILL SPECIAL		
MIEWEG HUS B			
SEKTIONER			
SKALA	NUMMER	I BET	
A3 1:100		30:117 B	



////, =MARKUPPFYLLNAD

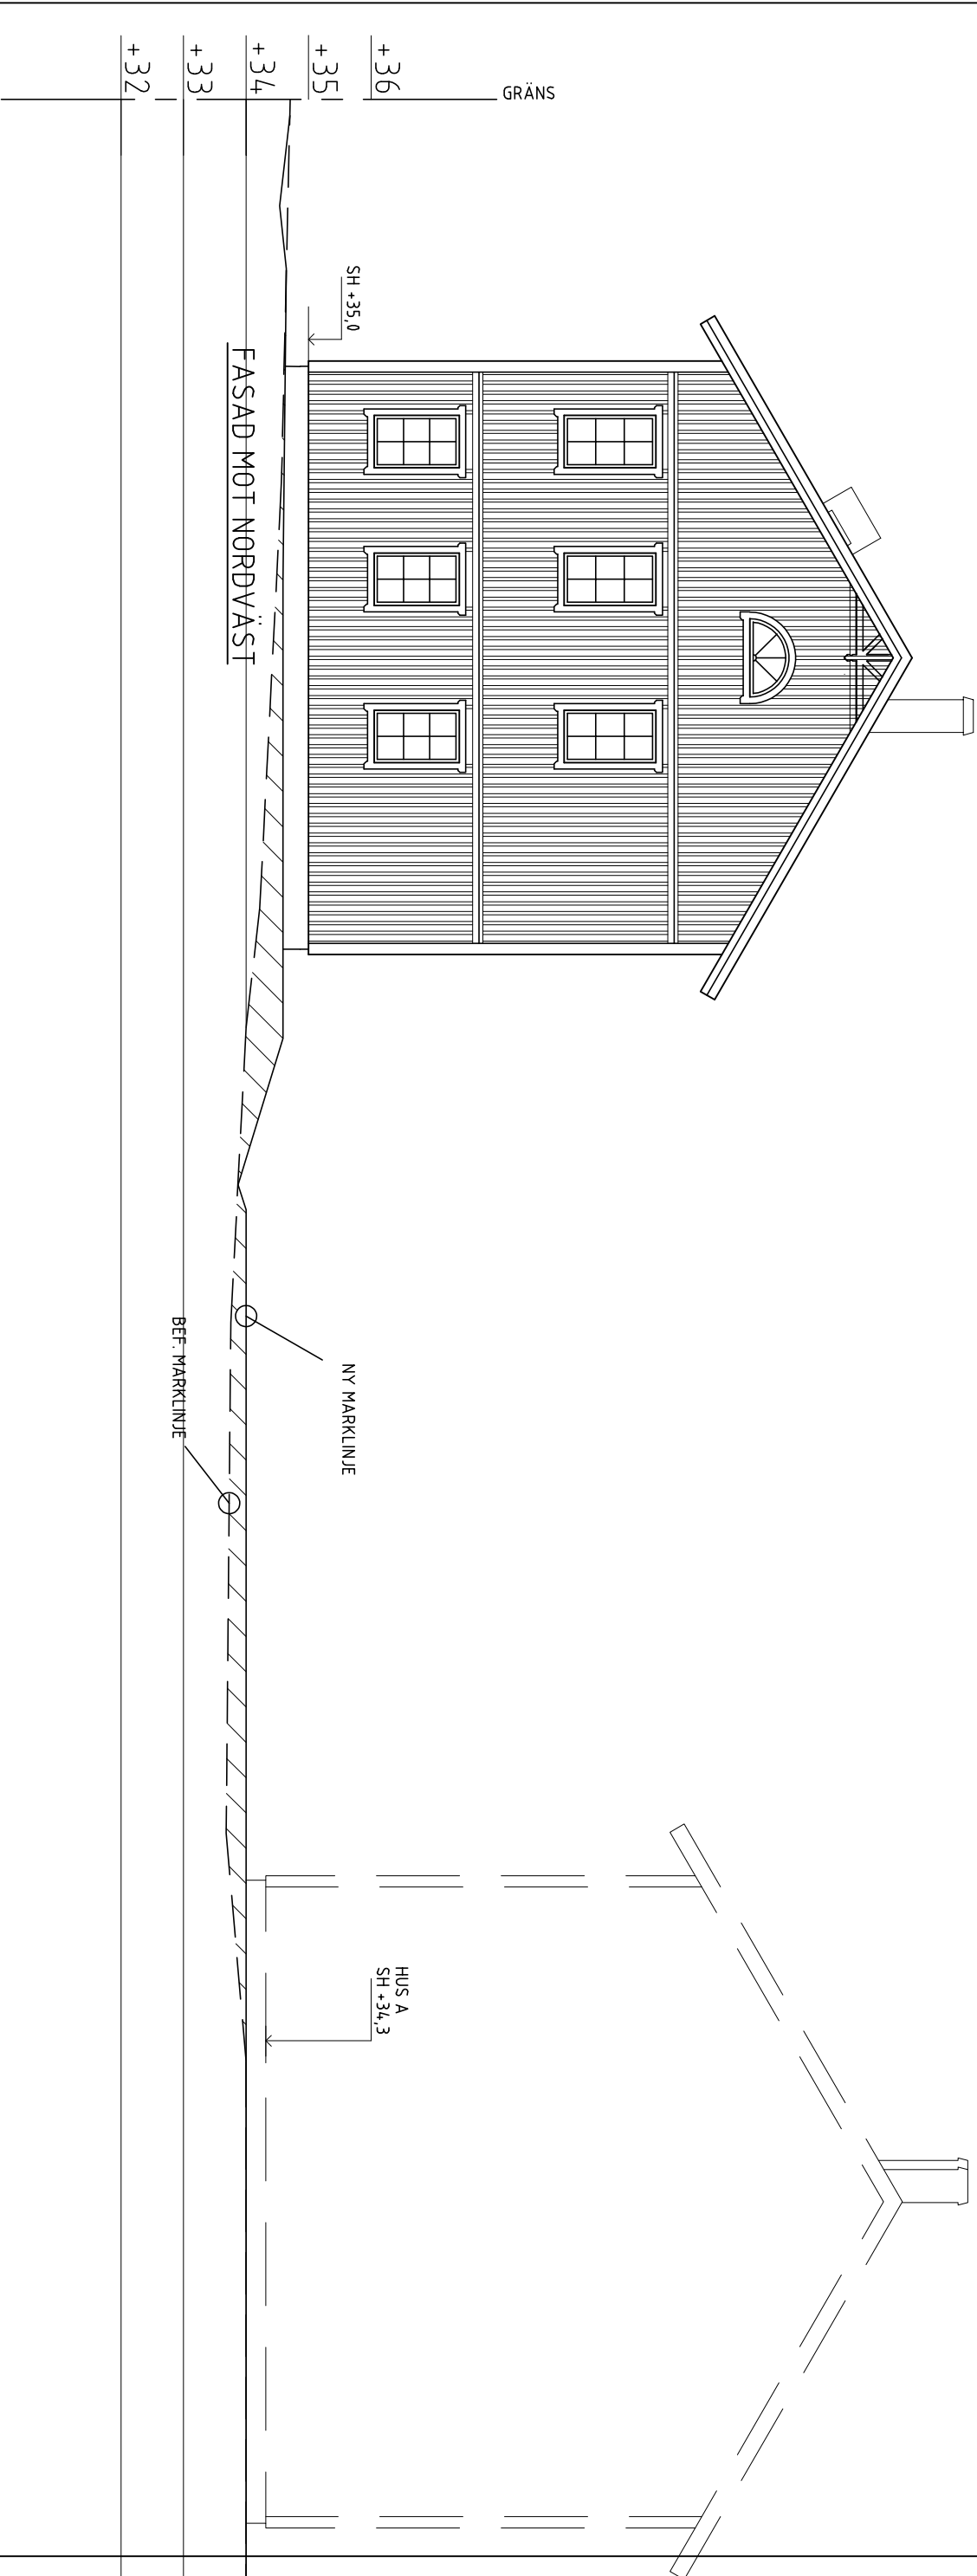

B		BYGGLOVSREVIDERING	ELO	2019-12-06
A		BYGGLOVSREVIDERING	ELO	2019-16-17
BET	ANT	ANMÄNDA ANSÖ	SÖN	DATUM

BYGGLOVSRITNING


BIRFILAREN 5
STOCKHOLMS STAD


<div><div></div><div>Vårdarhus</div></div>			
När RA 441 76 10000 Tel. 082-44 142 www.vardarhus.se			
UPPSÄG NR	STAD AV	ELO	ANMÄNDA ANSÖ
5615	TRUS	CAK	
DATUM	2019-07-05	ANNEHILL SPECIAL	

WIEWEG HUS B

FASADER

SKALA	NUMMER	BET
A3 1:100	30:126	B

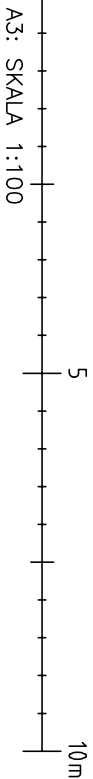

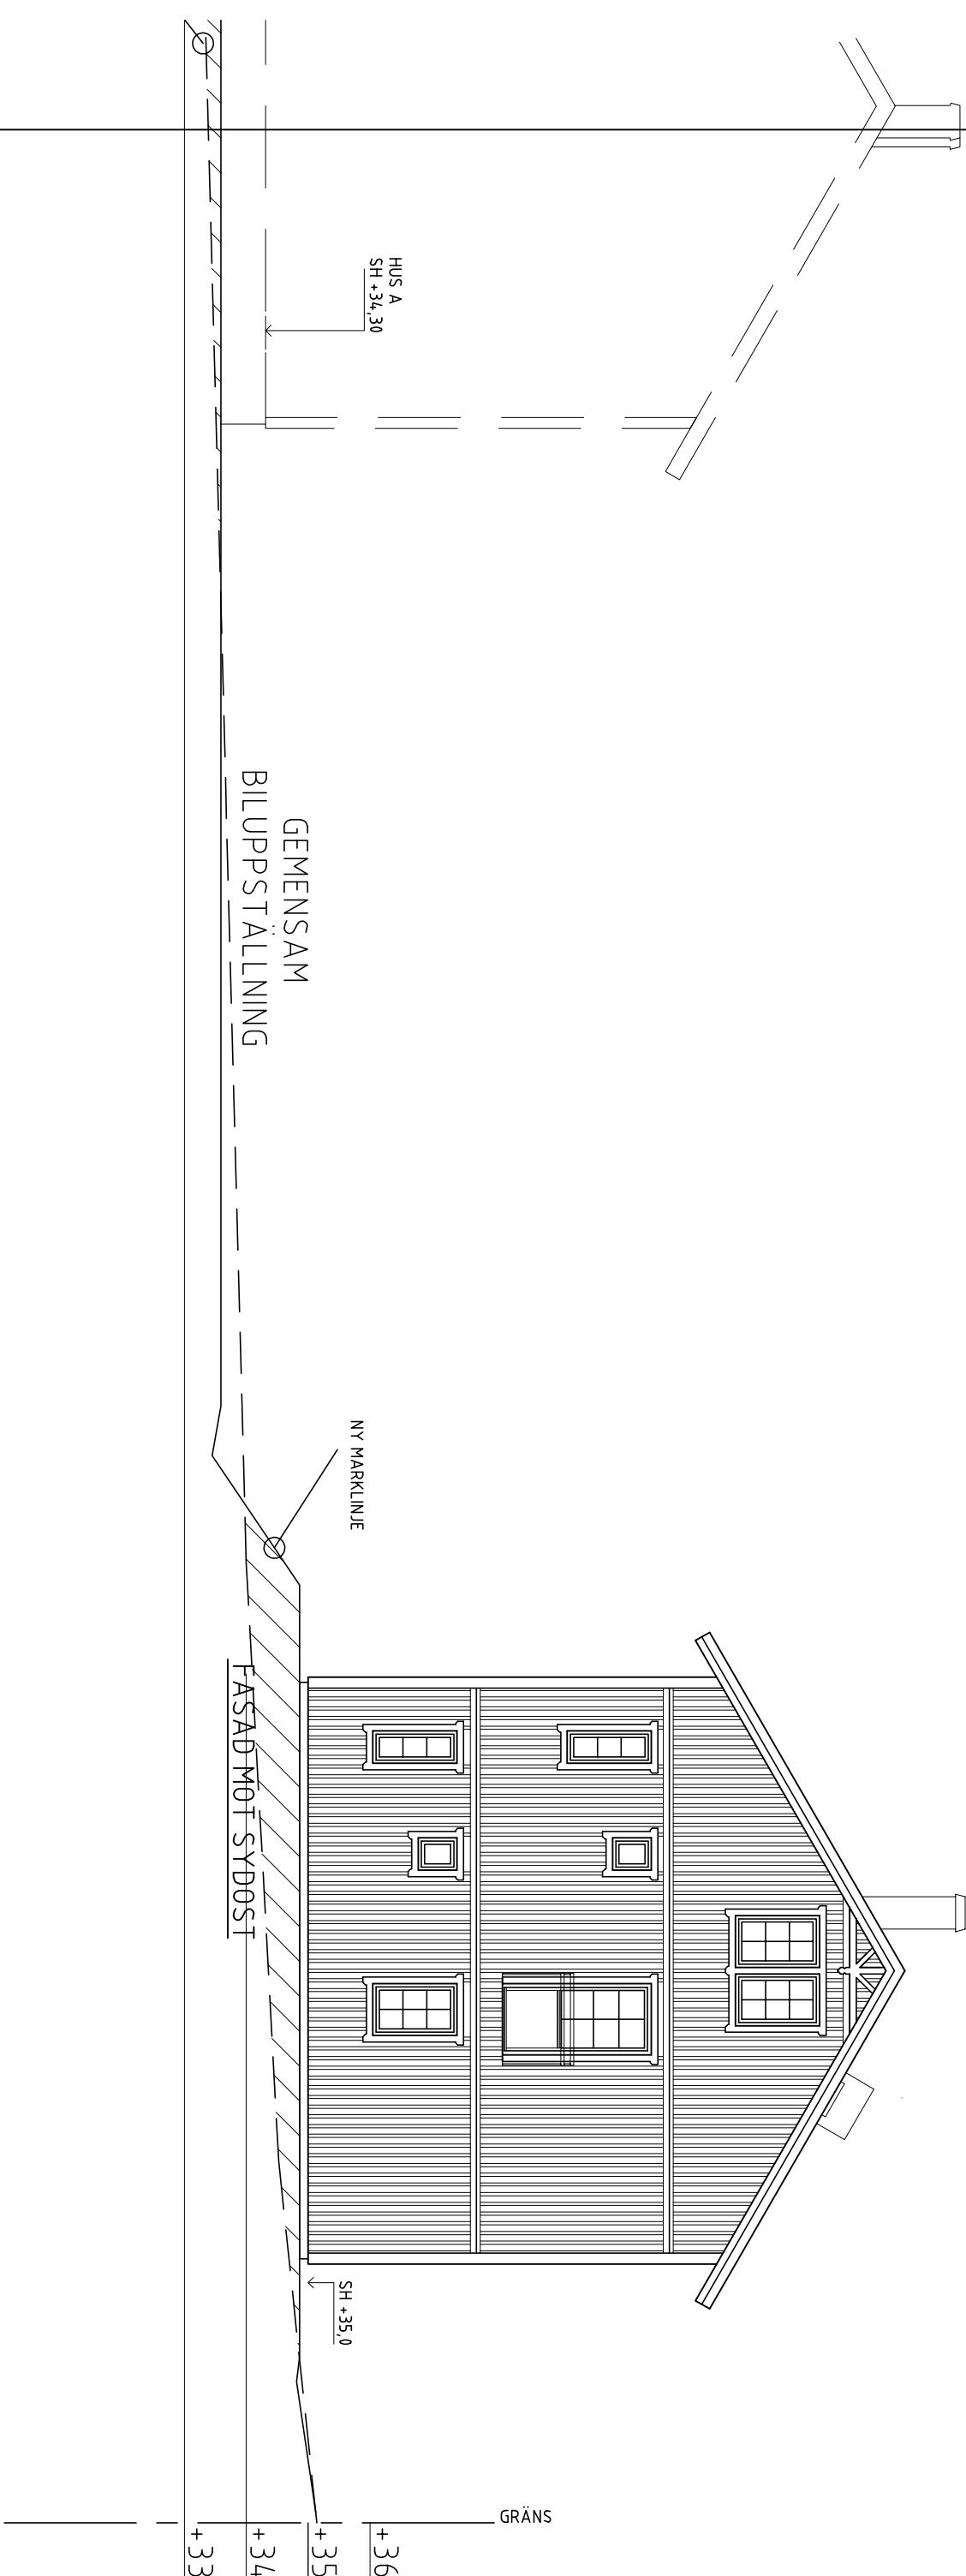

B	BYGGLOVSREVIDERING	EID	2019-12-06
A	BYGGLOVSREVIDERING	EID	2019-10-17
BET	ANDRINGSKOST	SIGN	DATUM

BYGGLOVSRITNING

BIRFILAREN 5
STOCKHOLMS STAD



Vår gårdshus


80X 154	447 24 VÄGGBOA	TEL: 0322-659 450	vergundhus.se
NR	RITAD AV	HANDLÄGGARE	

DATUM	TRPHUS
2019-07-05	ANNEHILL SPECIAL

WIE WEG HUS B


FASADER

SKALA	NUMMER	BET
A1 1:50	30:127	B
A3 1:100		

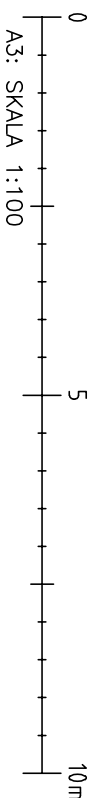




////, =MARKUPPFYLLNAD

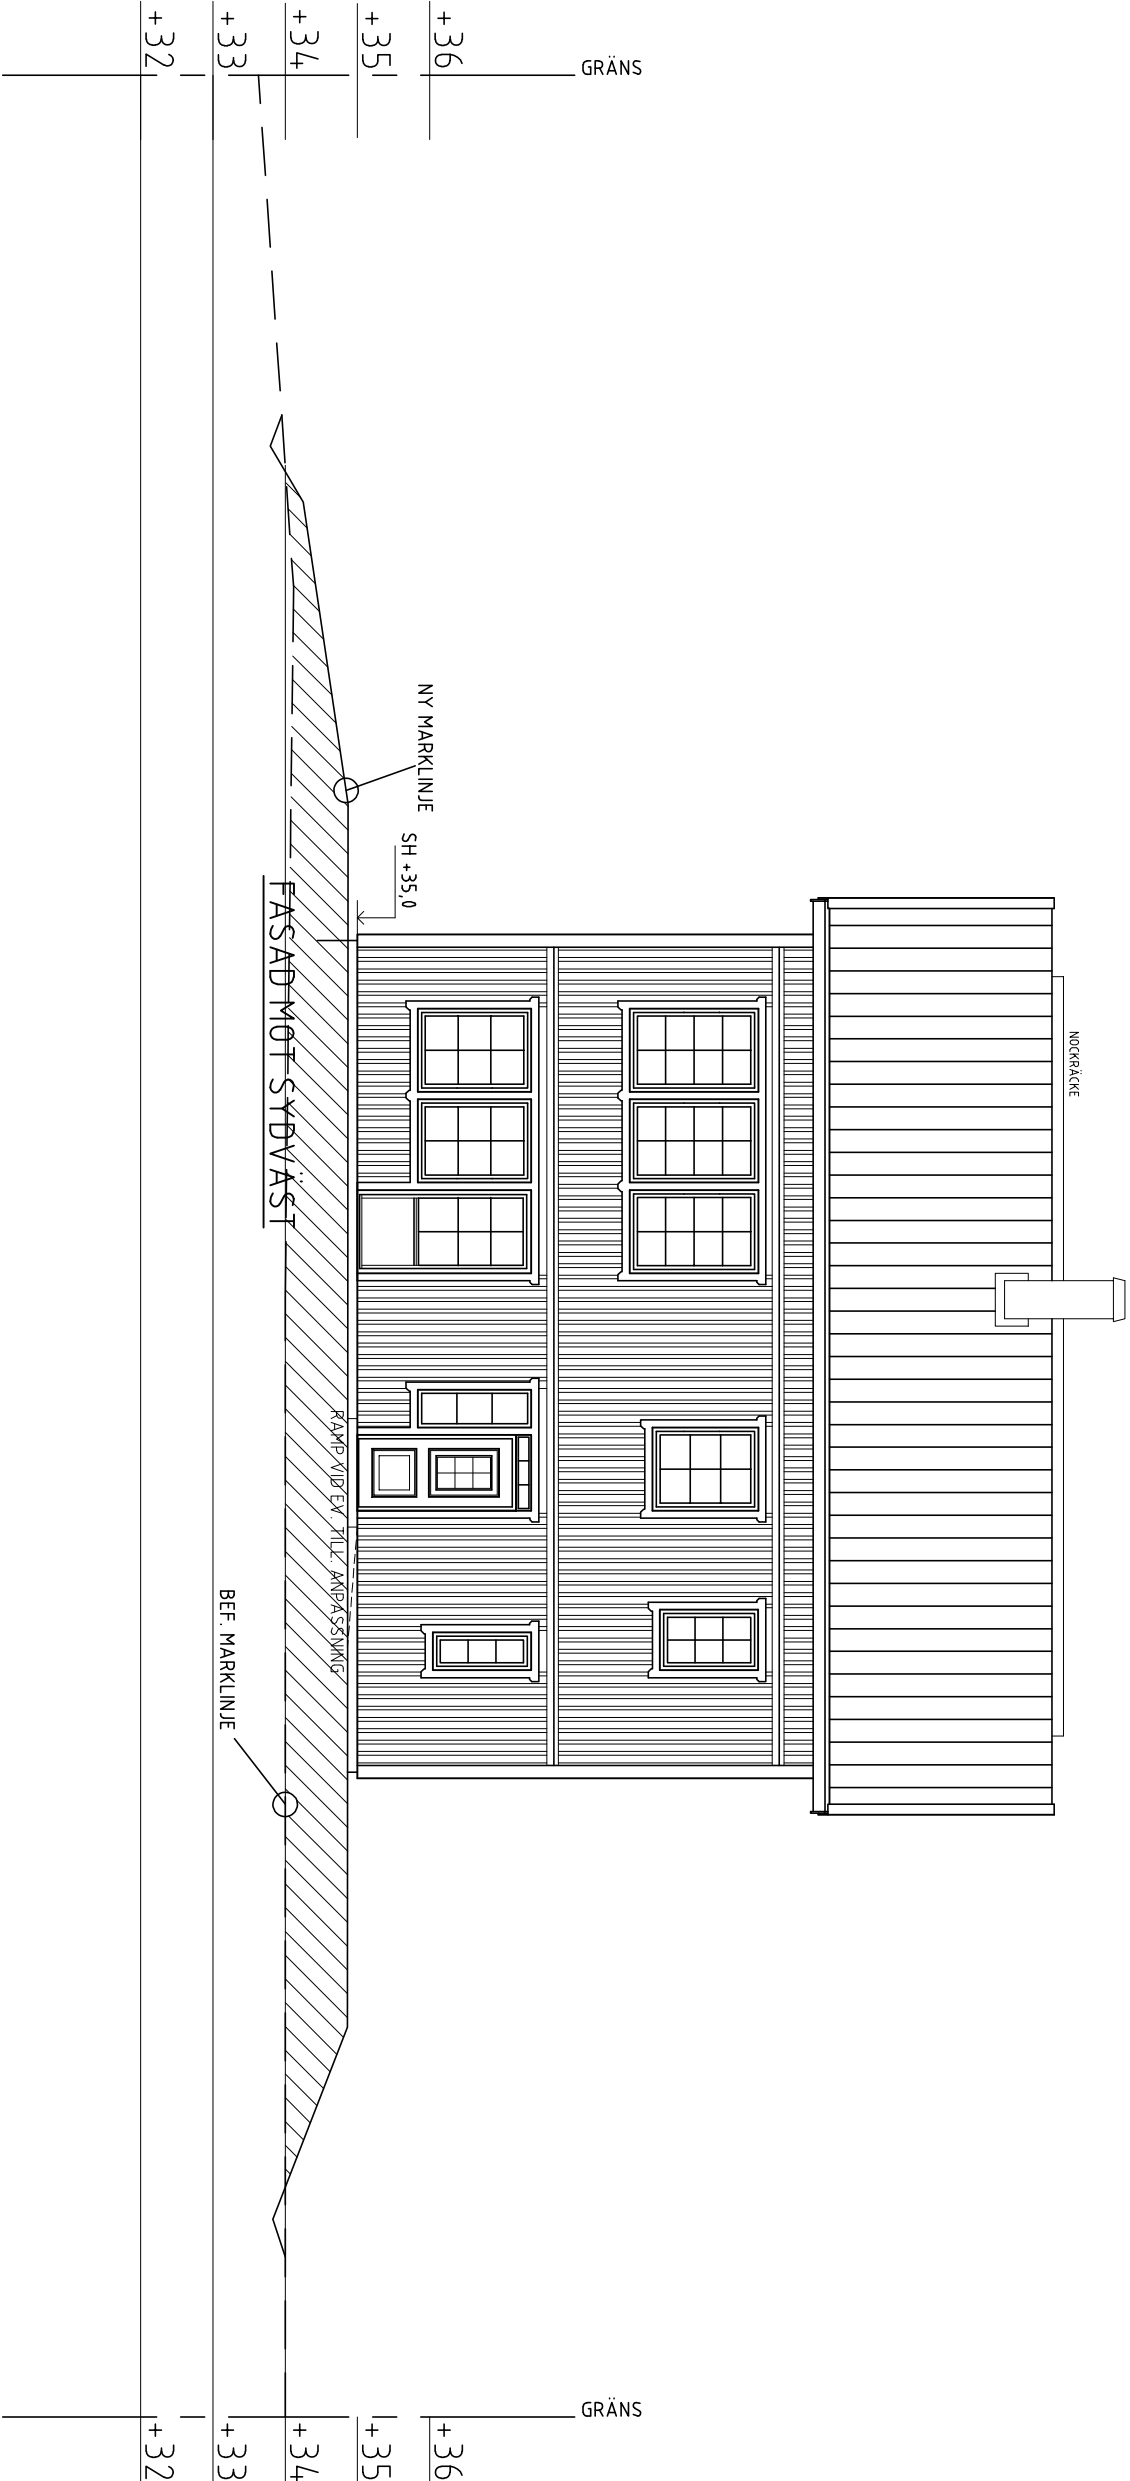

B	BYGGLOVSREVIDERING	ELO	2019-12-06
A	BYGGLOVSREVIDERING	ELO	2019-16-17
BET	ANNEHILL AREN	SON	DATUM
BYGGLOVSRITNING			
BIRFILAREN 5			
STOCKHOLMS STAD			
VårgårdaHus			
WIEWEG HUS B			
FASADER			
FASAD			
A3 1:100			

=MARKUPPYLLNAD

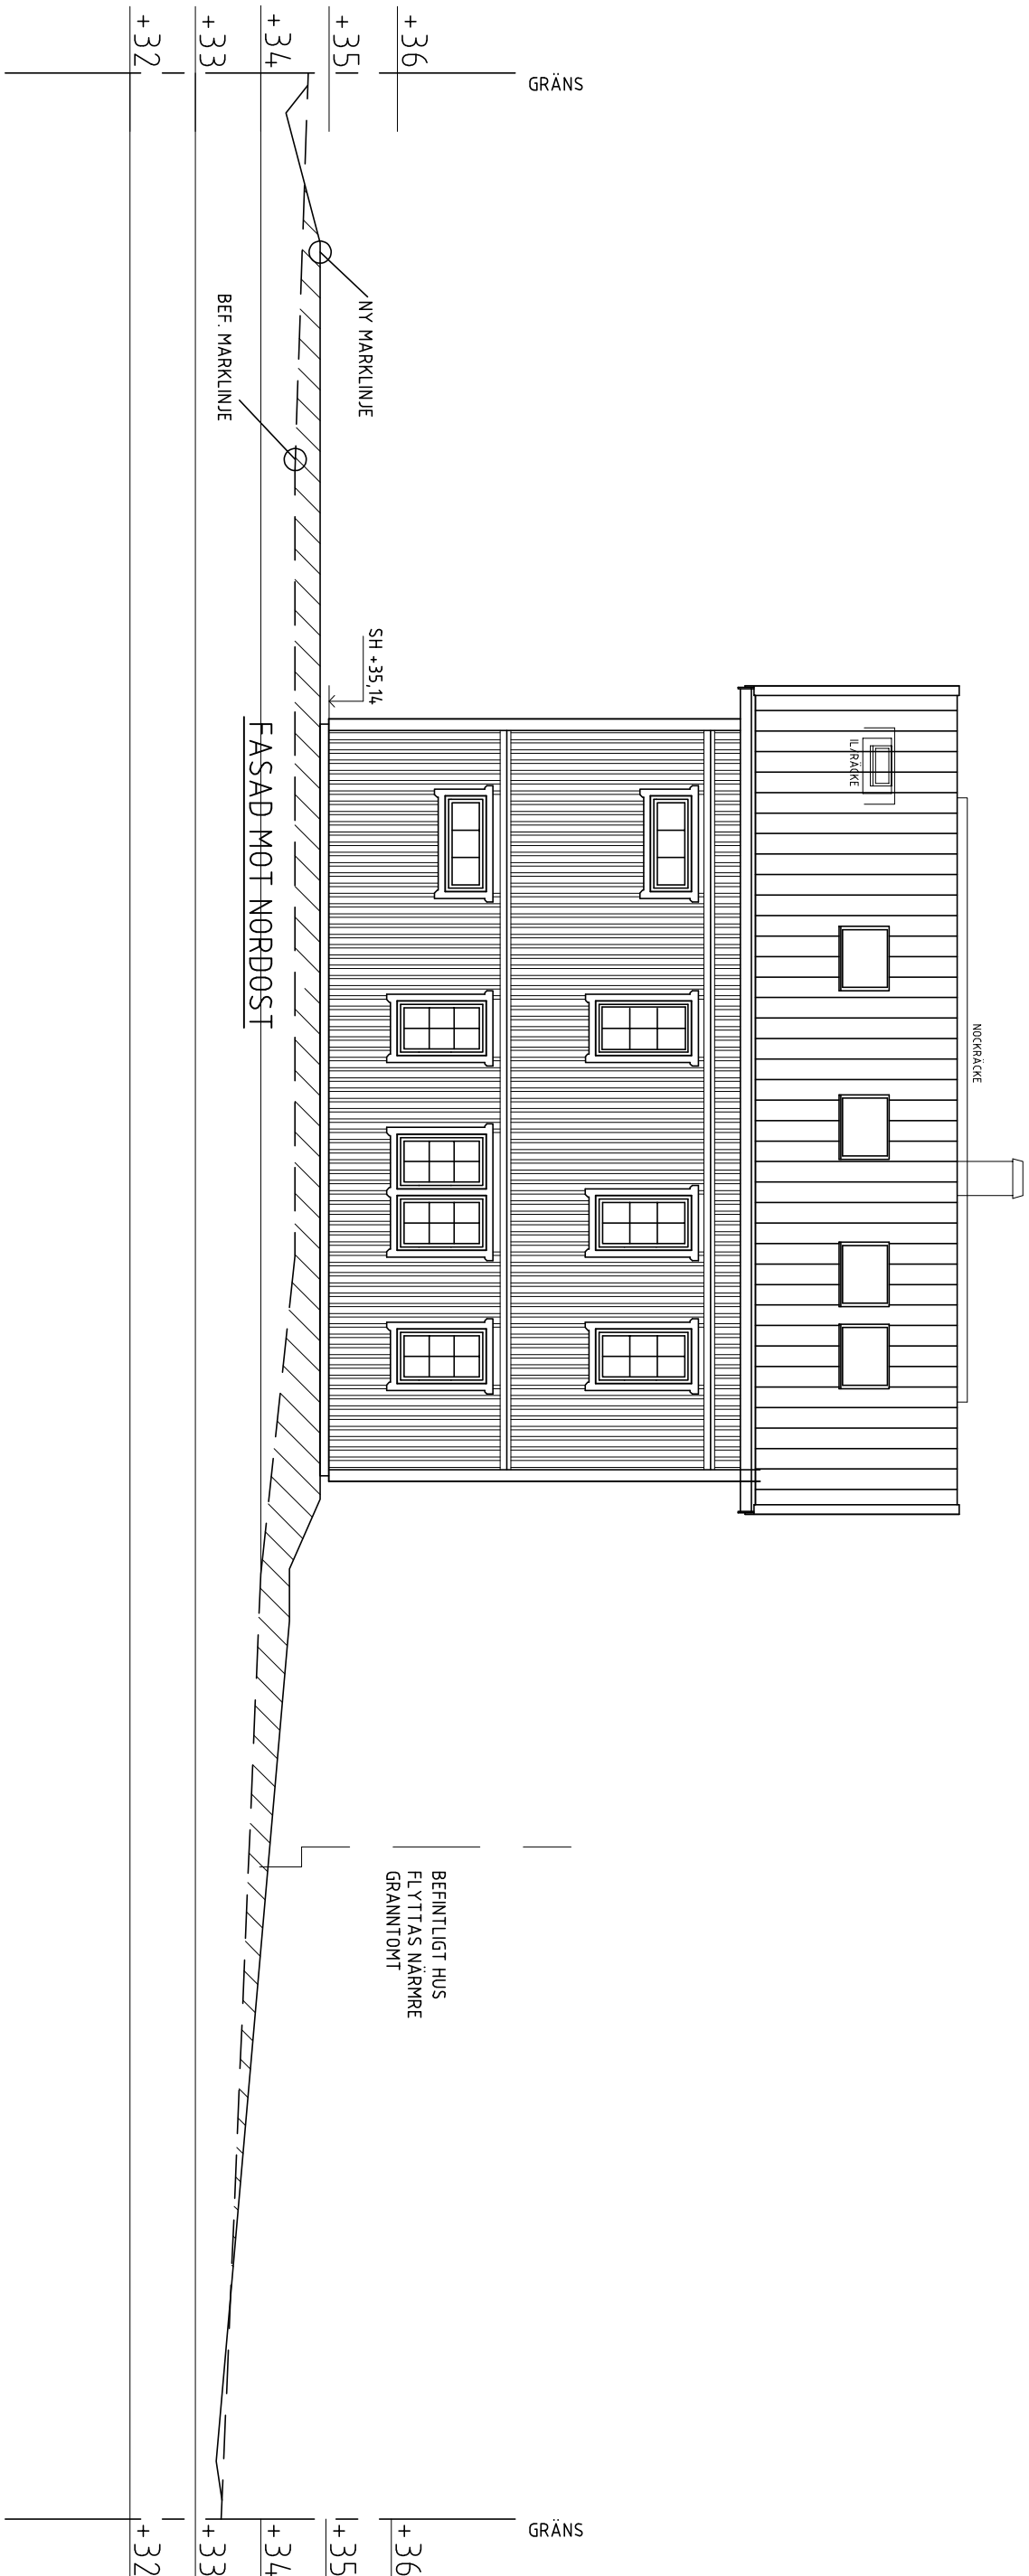

B	BYGGLOVSREVIDERING	ELD	2019-12-06
A	BYGGLOVSREVIDERING	ELD	2019-10-17
BET	ANDRANGEN SVARER	SIKRN	DATUM

BYGGLOVSRITNING

BIRFILAREN 5
STOCKHOLMS STAD



Vergårdshus

BOX 154 | 447 24 VÄRGRÖDA | TEL: 0322-650 450 | vargrorden.se

UPDRAG NR 5615	RITAD AV ELD	HANDLAGARE CAK
DATUM 2019-07-05	TYPUS ANNEHILL SPECIAL	

WIEWEG HUS B

FASADER

SKALA	NUMBER	BET
A1 1:50	30:129	B
A3 1:100		