


SKALA 1:100

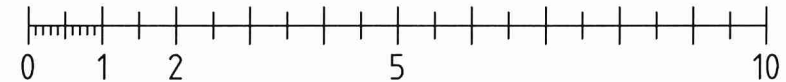


METER

FÖRKLARINGAR

ALLA MÅTT I MILLIMETER

- + 0.0 PLUSHÖJD I METER
- ▶ HUDVUDENTRÉ
- ◀ SEKUNDÄR ENTRÉ
- BEF. VÄGG
- NY VÄGG
- BEF. ÖPPNING I VÄGG
- NY DÖRR
- BEF DÖRR
- NYTT FÖNSTER
- BEF. FÖNSTER

FÖRESKRIFTER

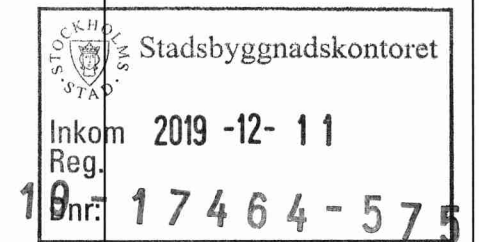

HÄNVISNINGAR

SITUATIONSPLAN SE RITN.
A-01-1-001

FASADER SE RITN:
A-40-3-111
A-40-3-112

BYGGLOVSHANDLING

STOCKLEDNINGEN 19

Margaretavägen 85

LÖNNQVIST & VANAMO ARCHITECTS

<input checked="" type="checkbox"/>	A Lönnqvist & Vanamo Architects AB	tel. +46763525736
<input type="checkbox"/>	E	
<input type="checkbox"/>	M	
<input type="checkbox"/>	K	
<input type="checkbox"/>	V	
<input type="checkbox"/>	VS	

UPPDRAGSÅR 1902	RITADYKONSTRÖR FG	HANDLÄGGARE PIVA
DATUM 2019-11-12	ANSVARIG PIVA	

Planritningar

SKALA A1 1:50 A3 1:100	NUMMER A-40-1-111	BET
------------------------------	----------------------	-----