


SEKTION A-A

SKALA 1:100

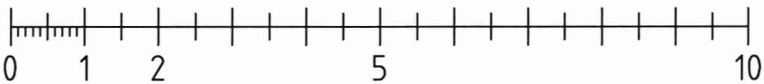

METER


FÖRKLARINGAR

ALLA MÅTT I MILLIMETER

+ 0.0 PLUSHÖJD I METER

BEF. KONSTRUKTION
NY KONSTRUKTION

FÖRESKRIFTER

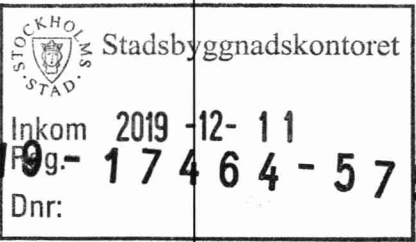

HÄNVISNINGAR

SITUATIONSPLAN SE RITN.
A-01-1-001

FASADER SE RITN:
A-40-3-111
A-40-3-112

BYGGLOVSHANDLING

STOCKLEDNINGEN 19

Margaretavägen 85

LÖNNQVIST & VANAMO ARCHITECTS

A Lönnqvist & Vanamo Architects AB tel. +46763525736
E
M
K
V
VS

UPPDRAGSNUM 1902
REDAKONSTRATör FG
DATUM 2019-11-12
ANSVARIG PIVA
HANDLEDGARE PIVA

Sektion

SKALA A1 1:50
A2 1:100
NUMMER A-40-2-111
BET